




РАЗПРЕДЕЛЕНИЕ КОТА +0.00

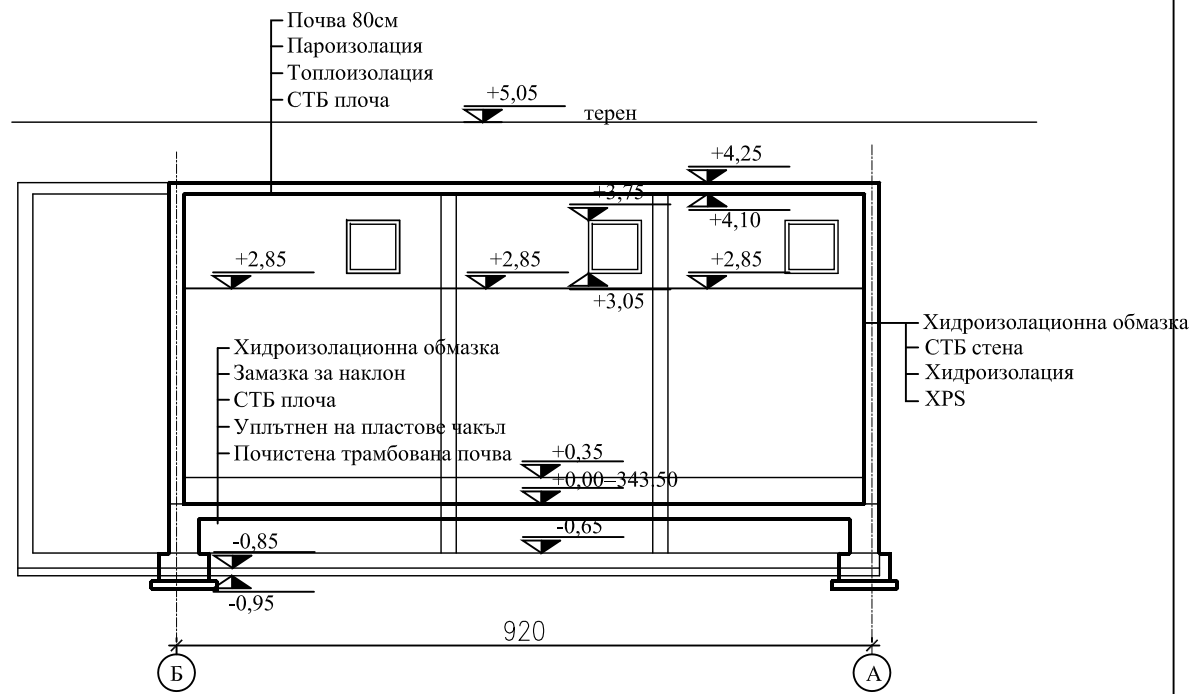


РАЗРЕЗ Б-Б

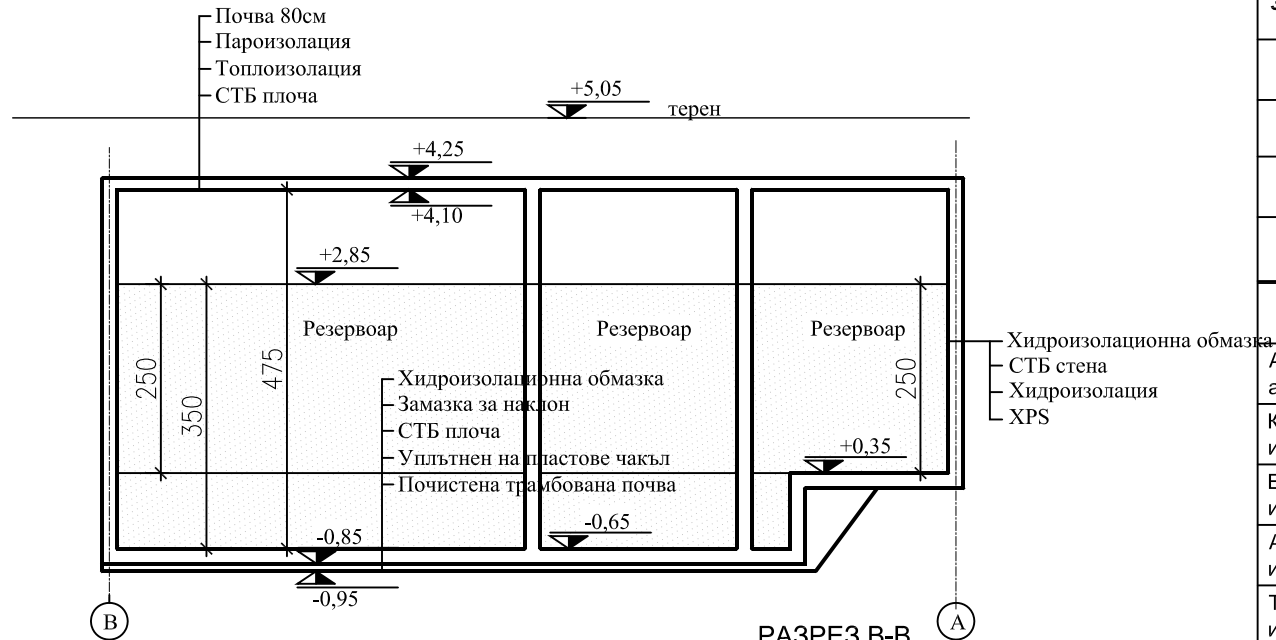

РАЗРЕЗ Б-В

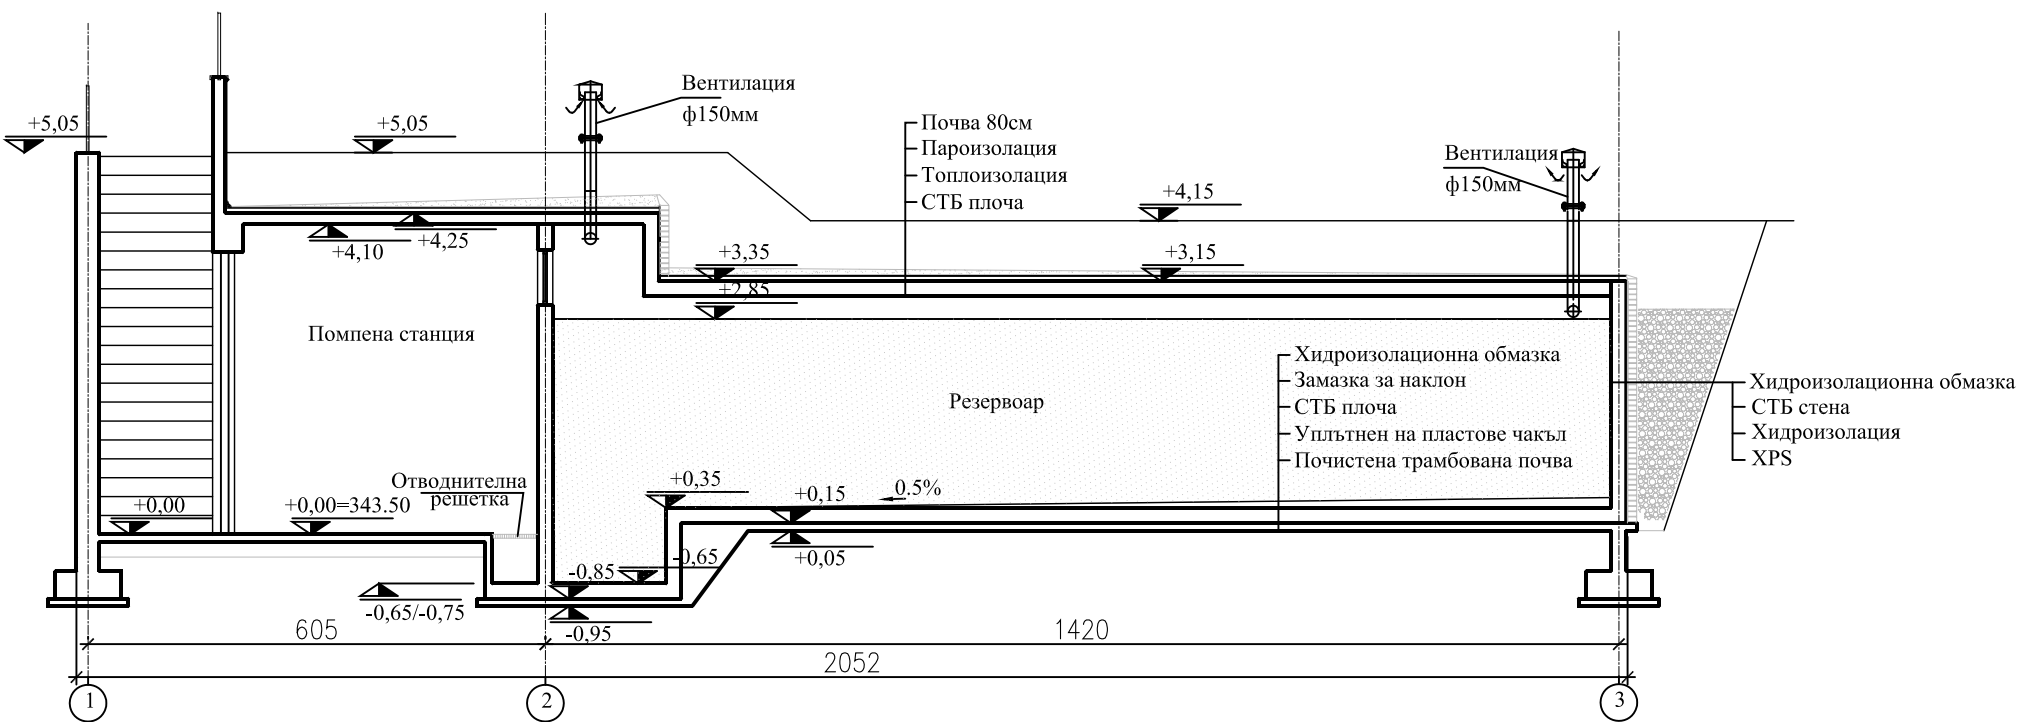


РАЗРЕЗ А-А

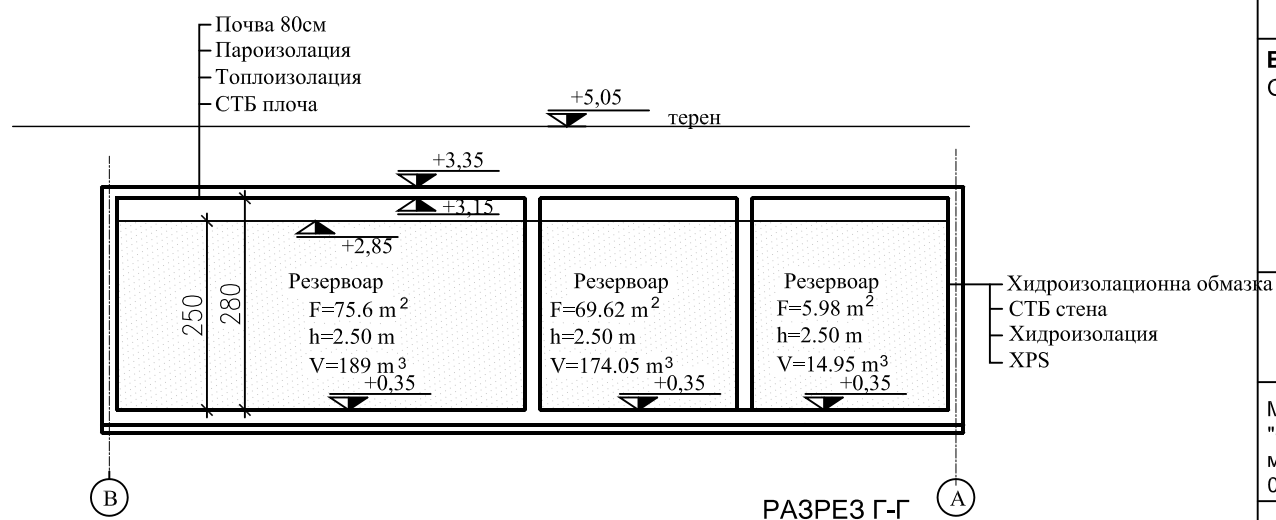

РАЗРЕЗ Г-Г

	ПОМЕЩЕНИЕ	кв.м.	ПОД	СТЕНИ	ТАВАН
1	Помпена станция	48,45	хидроизол.обм.	влагоустойчив латекс	влагоустойчив латекс
2	Резервоар	145,22	хидроизол.обм.	хидроизол.обм.	хидроизол.обм.

ФРАГМЕНТ ОТ ГЕНПЛАНА

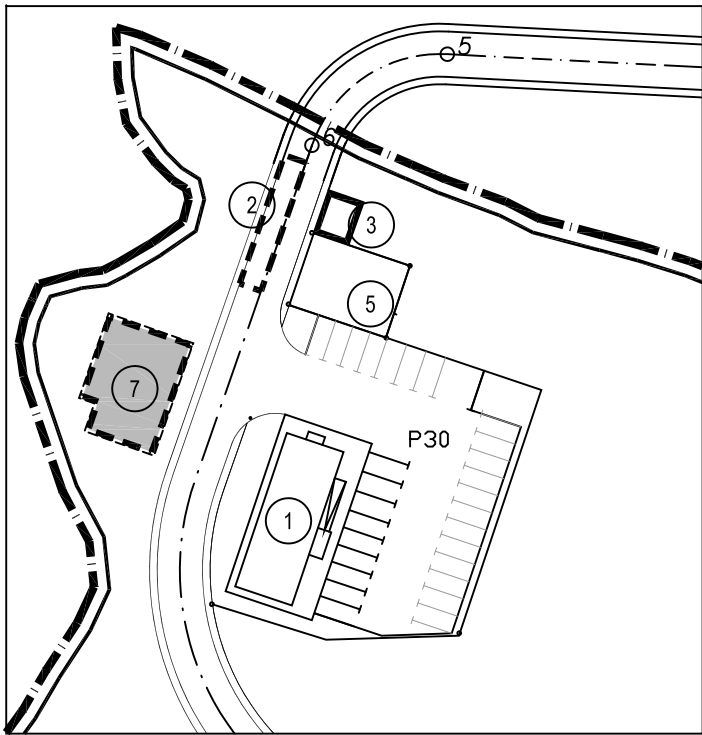

ЛЕГЕНДА:

- Административно-битова сграда
- Електронна везна
- Контролно-пропускателен пункт и охрана
- Площадка за вземане на проби
- Резервоар

ЗАБЕЛЕЖКИ:

СЪГЛАСУВАЛИ:	ПОДПИС:	СЪГЛАСУВАЛИ:	ПОДПИС:
АРХИТЕКТУРА:		ГЕОДЕЗИЯ:	
арх. Илина Найденова		инж. Николай Найденов	
КОНСТРУКЦИИ:		ПАРКОУСТРОЙСТВО и БЛ:	
инж. Димитър Данаилов		ланд. арх. Милен Сариев	
ЕЛЕКТРОИНСТАЛАЦИИ:		ПЪТИЩА:	
инж. Мария Попова		инж. Асен Попадийски	
АВТОМАТИЗАЦИЯ:		ТЕХНОЛОГИЯ:	
инж. Борислав Златков		инж. Венета Петрова	
Т ОВиК:		ПБЗ:	
инж. Нели Хубенова		инж. Асен Попадийски	
ЕНЕРГИЙНА ЕФЕКТИВНОСТ:		ЗЕМНА ОСНОВА:	
инж. Нели Хубенова		д-р инж. Андрей Тоцев	
ВиК:		ЗЕМНА ОСНОВА:	
инж. Любка Босилкова		инж. Константин Георгиев	
ПБ:		ПУСО:	
инж. Петър Игнатов		инж. Асен Попадийски	


ВЪЗЛОЖИТЕЛ: ОБЩИНА ВЕЛИКО ТЪРНОВО	ПРОЕКТАНТ: БЛУАРХ ООД ПРОЕКТАНТ: арх. ИЛИНА НАЙДЕНОВА диплома серия ВДЭС-65-УАСГ №000036971, рег. №02009 на КМД ГЛАВЕН ПРОЕКТАНТ инж. НИКОЛАЙ НАЙДЕНОВ диплома серия УАСГ-АС-35 №000310, рег. №01155 на КИИТ, рег. №0156 на КИТ	BLUE ARCH
--------------------------------------	---	-----------

„Регионална система за управление на отпадъците в регион Велико Търново“

МЕСТОПОЛОЖЕНИЕ: землището на с. Шереметя, общ. Велико Търново, м-ст "Остра могила" - имот №026001, м-ст "Стублица" - ПИ №000317 и 000318, и в м-ст "Припора" - ПИ № 014036, 014001, 014002, 014003, 014004, 014005, 014006, 014007 и 014008

ФАЗА: ИДЕЕН ПРОЕКТ ЧАСТ: АРХИТЕКТУРА

СХЕМА: ПЕЧАТ:

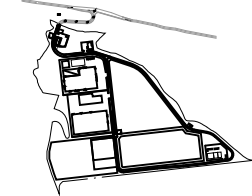

ПОДОБЕКТ: РЕЗЕРВОАР	ЧЕРТЕЖ: А5
ЧЕРТЕЖ: ПЛАН, РАЗРЕЗИ	МАЩАБ: 1:100
ИМЕ ФАЙЛ: VT_IP_ARCH_7rezervoar_v1.dwg	ДАТА: 07.2013 г.

ЗАСТР. ПЛОЩ: 221.50м2
РАЗГ. ЗАСТР. ПЛОЩ: 221.50м2