

ЛЕГЕНДА:


- ВКОПАНА БИТОВА КАНАЛИЗАЦИЯ
- ВКОПАНА ДЪЖДОВНА КАНАЛИЗАЦИЯ
- ОКАЧЕНА КАНАЛИЗАЦИЯ
- ПОДОВ СИФОН
- РЕВИЗИОННА ШАХТА - за дъждовни води
- РЕВИЗИОННА ШАХТА - за битови води

ЗАБЕЛЕЖКА:

- 1. На височина 1,80m от терена, всички ВТ да бъдат изпълнени от чугунени тръби.
- 2. Вкопаната канализация да бъде изпълнена от тръби с носимоспособност SN 8.

ЛЕГЕНДА:

- 4. Съоръжение за измиване на гуми
- 6. Работилница и мивка за камиони
- 8. Трафопост и дизелгенератор
- 12. Временен склад за опасни отпадъци от домакинствата
- 17. Склад за RDF

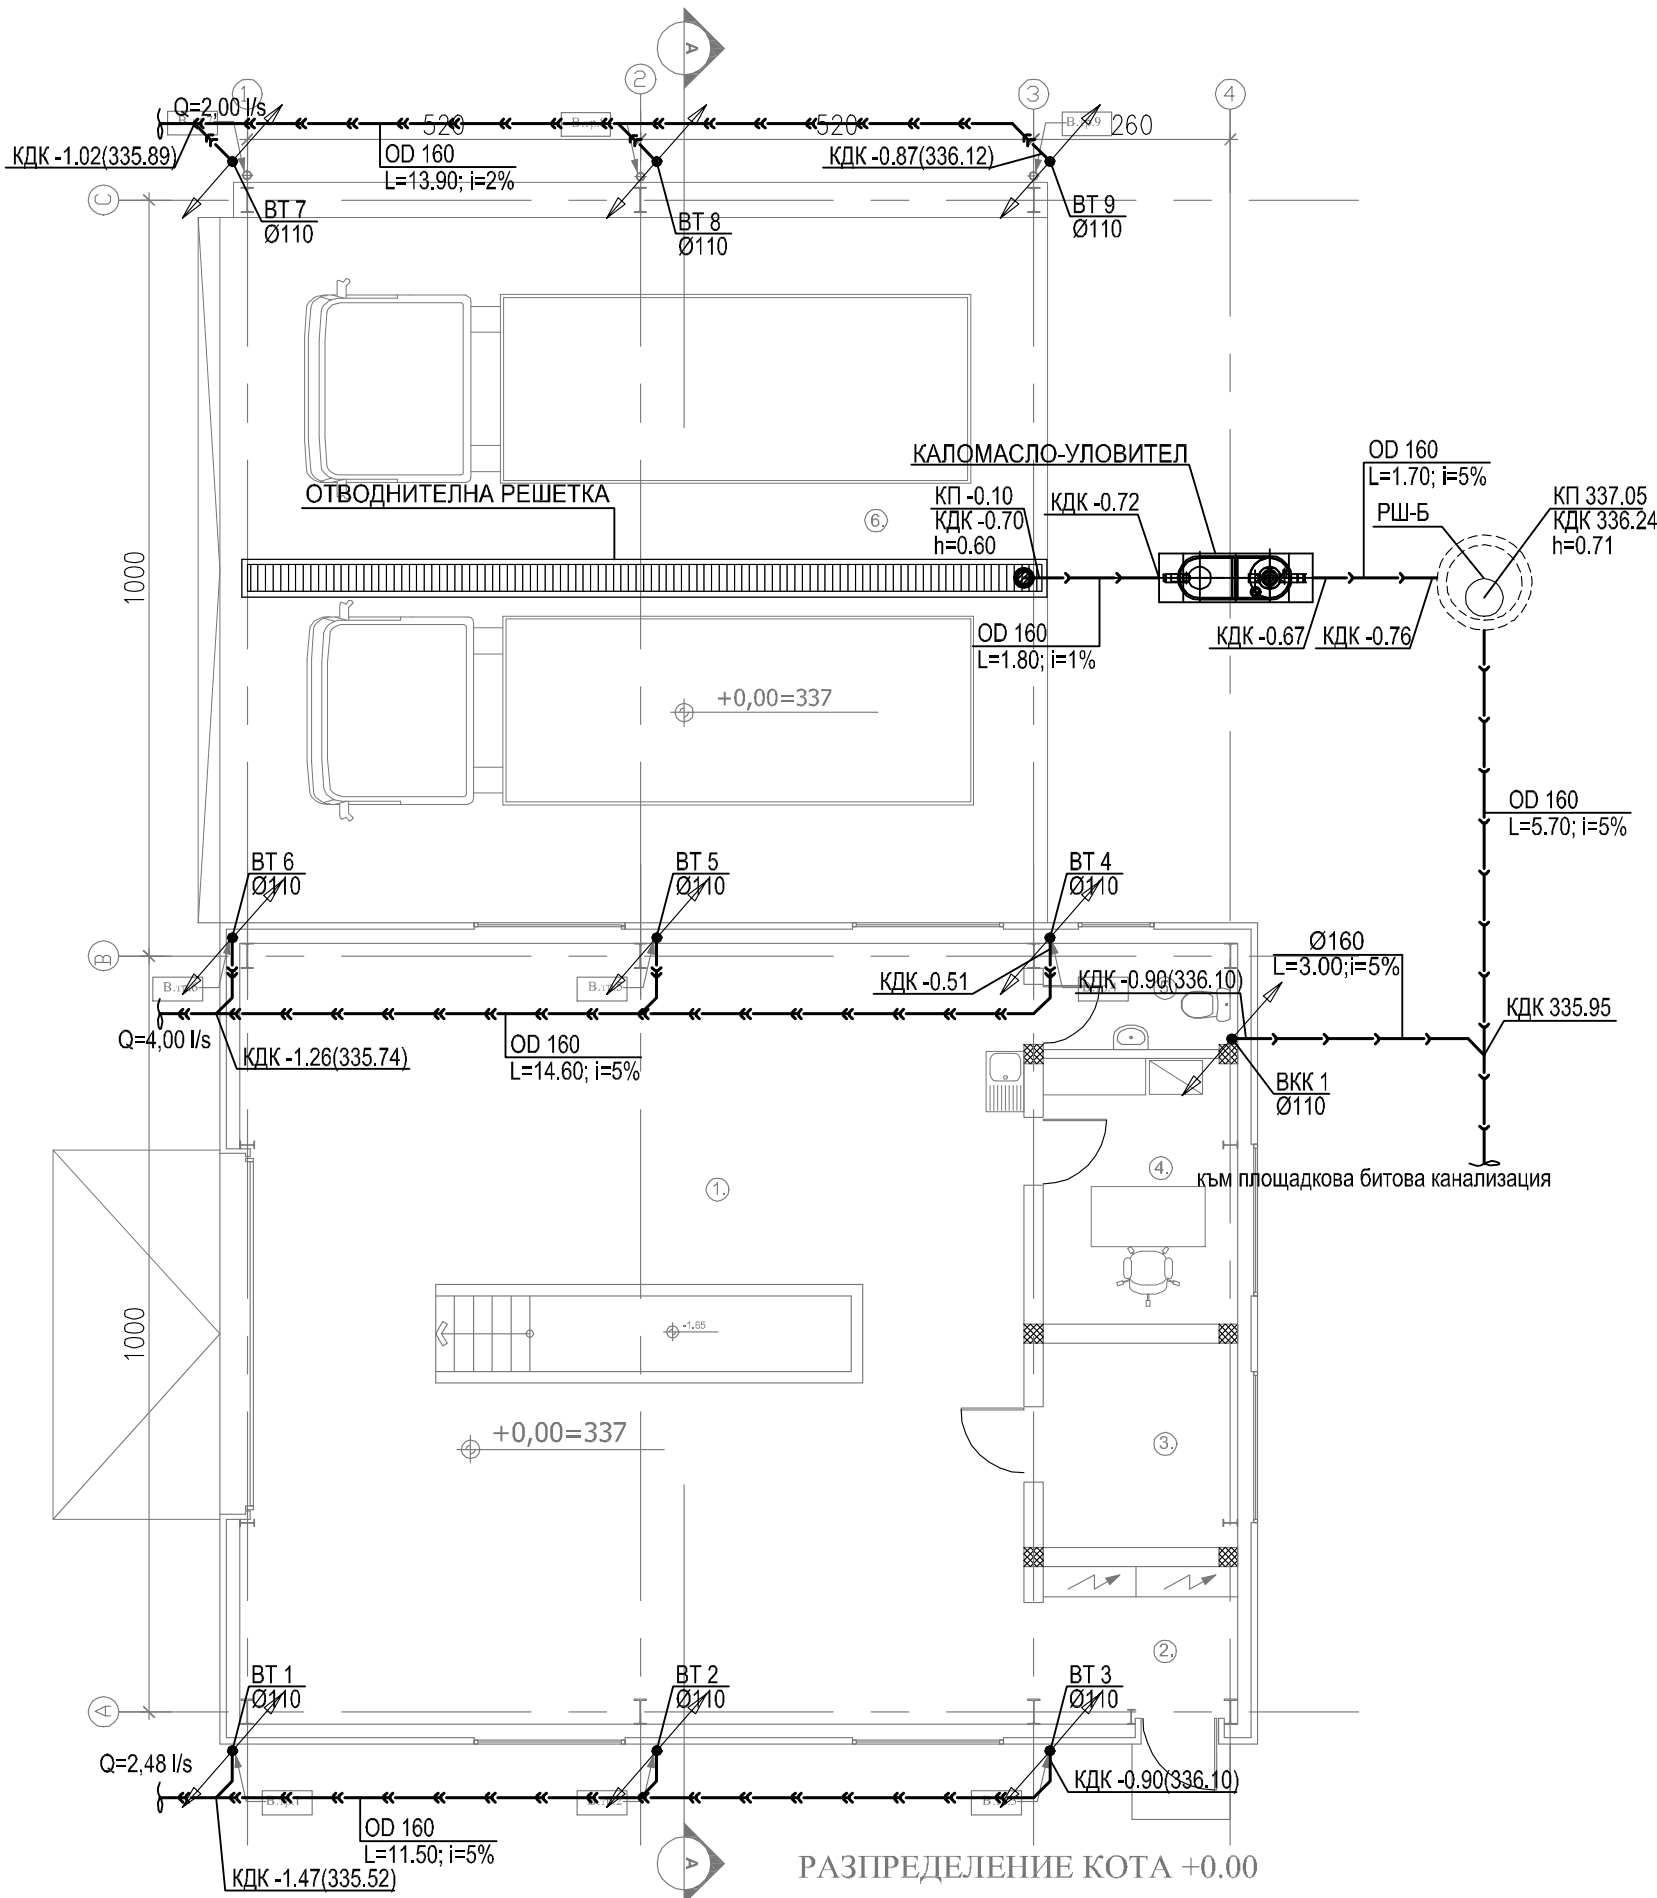

ЗАБЕЛЕЖКИ:

СЪГЛАСУВАЛИ :	ПОДПИС:	СЪГЛАСУВАЛИ:	ПОДПИС:
АРХИТЕКТУРА : арх. Илина Найденова		ГЕОДЕЗИЯ: инж. Николай Найденов	
КОНСТРУКЦИИ : инж. Димитър Данаилов		ПАРКОУСТРОЙСТВО и БЛ: ланд. арх. Милен Сариев	
ЕЛЕКТРОИНСТАЛАЦИИ : инж. Мария Попова		ПЪТИЩА: инж. Асен Попадийски	
АВТОМАТИЗАЦИЯ : инж. Борислав Златков		ТЕХНОЛОГИЯ : инж. Венета Петрова	
Т ОВиК: инж. Нели Хубенова		ПБЗ: инж. Асен Попадийски	
ЕНЕРГИЙНА ЕФЕКТИВНОСТ : инж. Нели Хубенова		ЗЕМНА ОСНОВА : д-р инж. Андрей Тоцев	
Вик: инж. Любка Босилкова		ЗЕМНА ОСНОВА : инж. Константин Георгиев	
ПБ: инж. Петър Игнатов		ПУСО: инж. Асен Попадийски	

ВЪЗЛОЖИТЕЛ:  
ОБЩИНА ВЕЛИКО ТЪРНОВО

ПРОЕКТАНТ:  
БЛУАРХ ООД

ПРОЕКТАНТ :  
ИНЖ. ЛЮБКА БОСИЛКОВА  
диплома серия АЯ №007949 от 1981 г. ВИАС, рег. №06446 на КИП

ГЛАВЕН ПРОЕКТАНТ  
ИНЖ. НИКОЛАЙ НАЙДЕНОВ  
диплома серия УАС-АС-95 №000310, рег. №01155 на КИП, рег. №0156 на КИП

„Регионална система за управление на отпадъците в регион Велико Търново”

МЕСТОПОЛОЖЕНИЕ: землището на с. Шеремета, общ. Велико Търново, м-ст "Остра могила" - имот №026001, м-ст "Стублица" - ПИ №000317 и 000318, и в м-ст "Припора" - ПИ № 014036, 014002, 014003, 014004, 014005, 014006, 014007 и 014008

ФАЗА: ИДЕЕН ПРОЕКТ	ЧАСТ: ВИК
СХЕМА:	ПЕЧАТ:

ПОДОБЕКТ:  
РАБОТИЛНИЦА И МИВКА ЗА КАМИОНИ

ЧЕРТЕЖ:  
КАНАЛИЗАЦИОННА ИНСТАЛАЦИЯ

ИМЕ ФАЙЛ:  
VT\_IP\_P\_2rabmivka\_sp\_v1.dwg

ЧЕРТЕЖ: Р.2

МАЩАБ:  
1:100

ДАТА:  
07.2013 г.