


ДЕТАЙЛ "А"

АРМИРАНА БЕТОНОВА ОСНОВА
в зона детски площадки и тактилни ивици

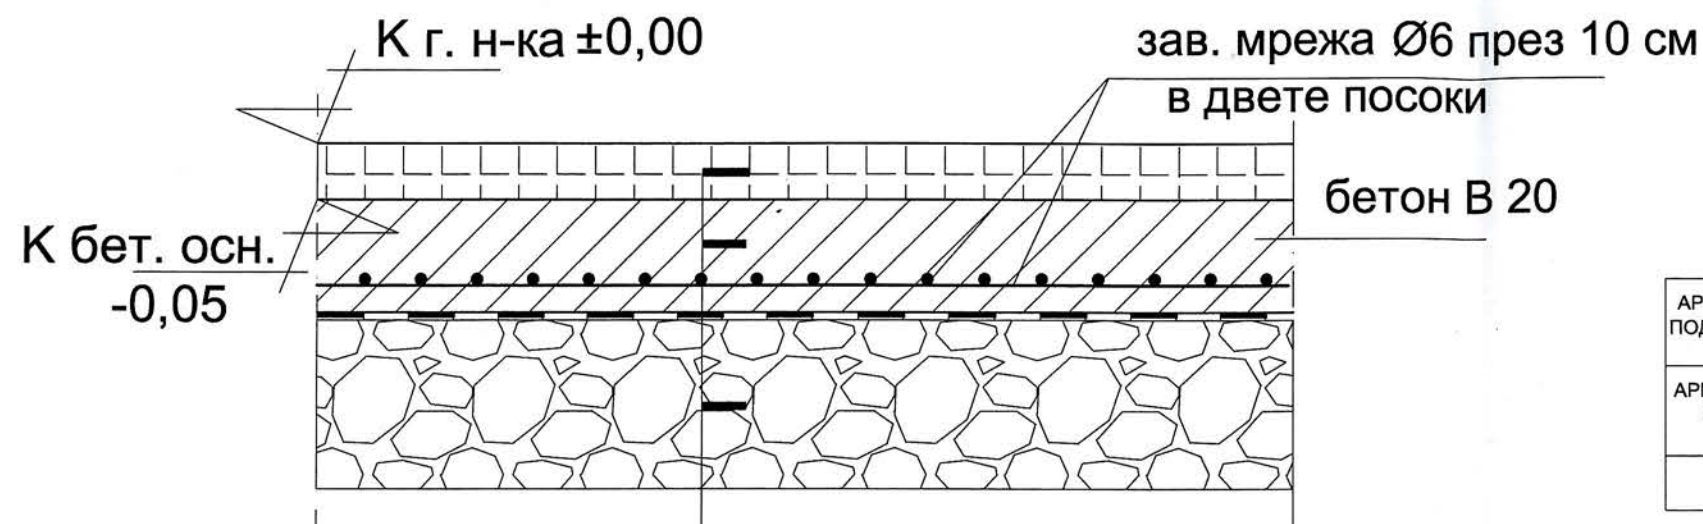

гумирана настилка по арх. проект
армирана бетонова основа 10 см
полиетиленово фолио
трамбован филц 15 см (0÷50)

ЗАБЕЛЕЖКИ:

Стомана AI за Ø
Стомана AIII за N
Стомана СтAIc за зав. мрежи
Бетон В20 бет. основа и стълбища

Армираната бетонова основа под гумирана настилка се изпълнява съгл. детайл "А" на полета с площ до 25м2, разделени с деформационна фуга.

Горен ръб бет. основа е на кота -0,05 от Кота готова настилка

ЕООД „ИНВЕСТСТРОЙ-92“
оценяване съответствието
на инвестиционните проекти
и строителен надзор
лиценз № ЛК-000435/21.06.2006 г.
ар. В. Търново
дата: 2012 г. подпис: [signature]

Управител

„Инвестстрой-92“ ЕООД



общо за обекта:	кофраж (м2)	бетон В20 (м3)	стомана AIc (кг)
АРМИРАНА БЕТ. ОСНОВА ПОД ГУМИРАНА НАСТИЛКА 283 м2	10,5	28,5	1266
АРМИРАНА БЕТ. ОСНОВА ПОД ТАКТИЛНИ ИВИЦИ 3,5 м2	1,5	0,35	14
ВСИЧКО:	12,0	29,0	1280

ОБЩИНА - ВЕЛИКО ТЪРНОВО

ОДОБРЯВАМ

ГЛАВЕН АРХИТЕКТ

Дата: 27-12-2012

КАМАРА НА ИНЖЕНЕРИТЕ В
ИНВЕСТИЦИОННОТО ПРОЕКТИРАНЕ
Регистрационен № 00541
инж. ИВАНКА АТАНАСОВА
АПОСТОЛОВА
КНИП
Дата: 2012 г.
ТЕХНИЧЕСКИ КОНТРОЛ - част КОНСТРУКТИВНА



КАМАРА НА ИНЖЕНЕРИТЕ В
ИНВЕСТИЦИОННОТО ПРОЕКТИРАНЕ
Регистрационен № 00541
инж. ИВАНКА АТАНАСОВА
АПОСТОЛОВА
КНИП
Дата: 2012 г.
ТЕХНИЧЕСКИ КОНТРОЛ - част КОНСТРУКТИВНА

ОБЕКТ:	ПАРК И ДЕТСКА ПЛОЩАДКА в УПИ II, V, кв. 7 и УПИ I, кв. 14 по плана на гр. Велико Търново	Възложител: ОБЩИНА ВЕЛИКО ТЪРНОВО
СЪГЛ.:	АРХ. арх. Виктор Начев ГЕОД. инж. Николай Кадиев ВиК инж. Мария Белински ЕЛ инж. Младен Даракчиев	[signature]
ПРОЕКТАНТ:	СТР. КОНСТРУКЦИИ инж. Стоян Кирязов	фаза: ТП
ЧЕРТЕЖ:	ДЕТАЙЛ БЕТОНОВА ОСНОВА	МАЩАБ 1:100 ДАТА 2012 г. формат: А3 номер на документа: 004
ВЪЗЛОЖИТЕЛ:	ОБЩИНА ВЕЛИКО ТЪРНОВО	