



вертикален разрез А-А

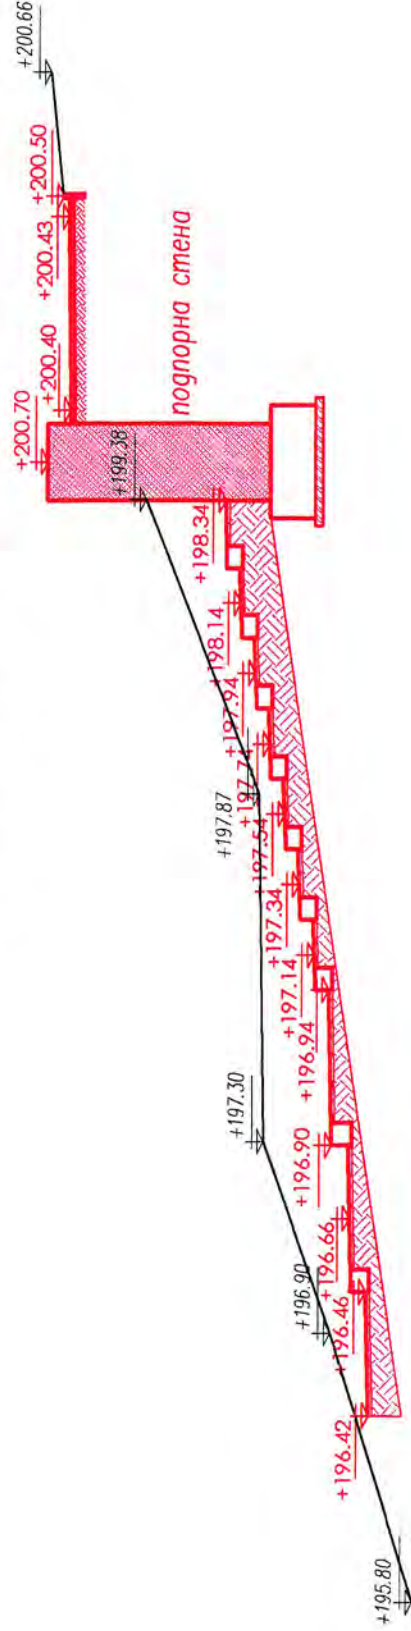

вертикален разрез Б-Б



вертикален разрез В-В

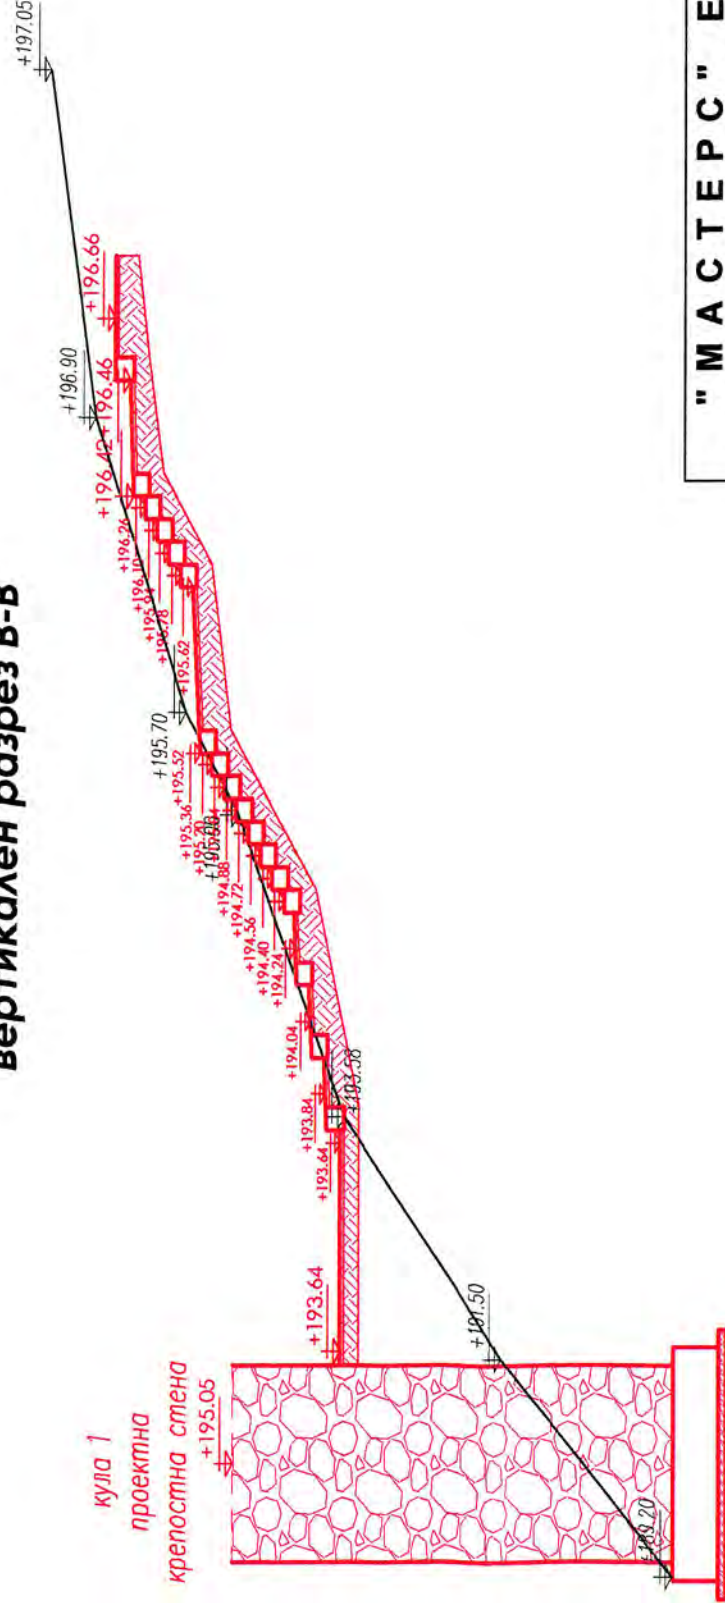

"М А С Т Е Р С" ЕООД

Велико Търново -5000, ул. "Калоян"18, тел. +(359) 888 119 303, +(359) 889 444 848

ОБЕКТ: "Проект за консервация, реставрация и експониране на западна крепостна стена и проектиране на туристическа алея на хълм "Трапезица"

ВЕРТИКАЛНИ РАЗРЕЗИ

ЧАСТ: Геодезия	ФАЗА: Техн. проект	М 1: 100
ВЪЗЛОЖИТЕЛ: Община В. Търново	ПРОЕКТАНТ: инж. Т. Панов	
ПРОЕКТАНТ:	инж. Т. Панов	
КОНСУЛТАНТ:		
гр. В.Търново	03. 2014г.	лист 3
СЪГЛАСУВАЛИ:		
специалност	проектант	ПОДПИС
Архитектура	арх. Пл. Цанев	
Електро	инж. Г. Илиев	



ЛЕГЕНДА:

- Съществуващ терен
- Кота съществуващ терен
- Проектен терен
- Кота проектен терен