



ПЛАН

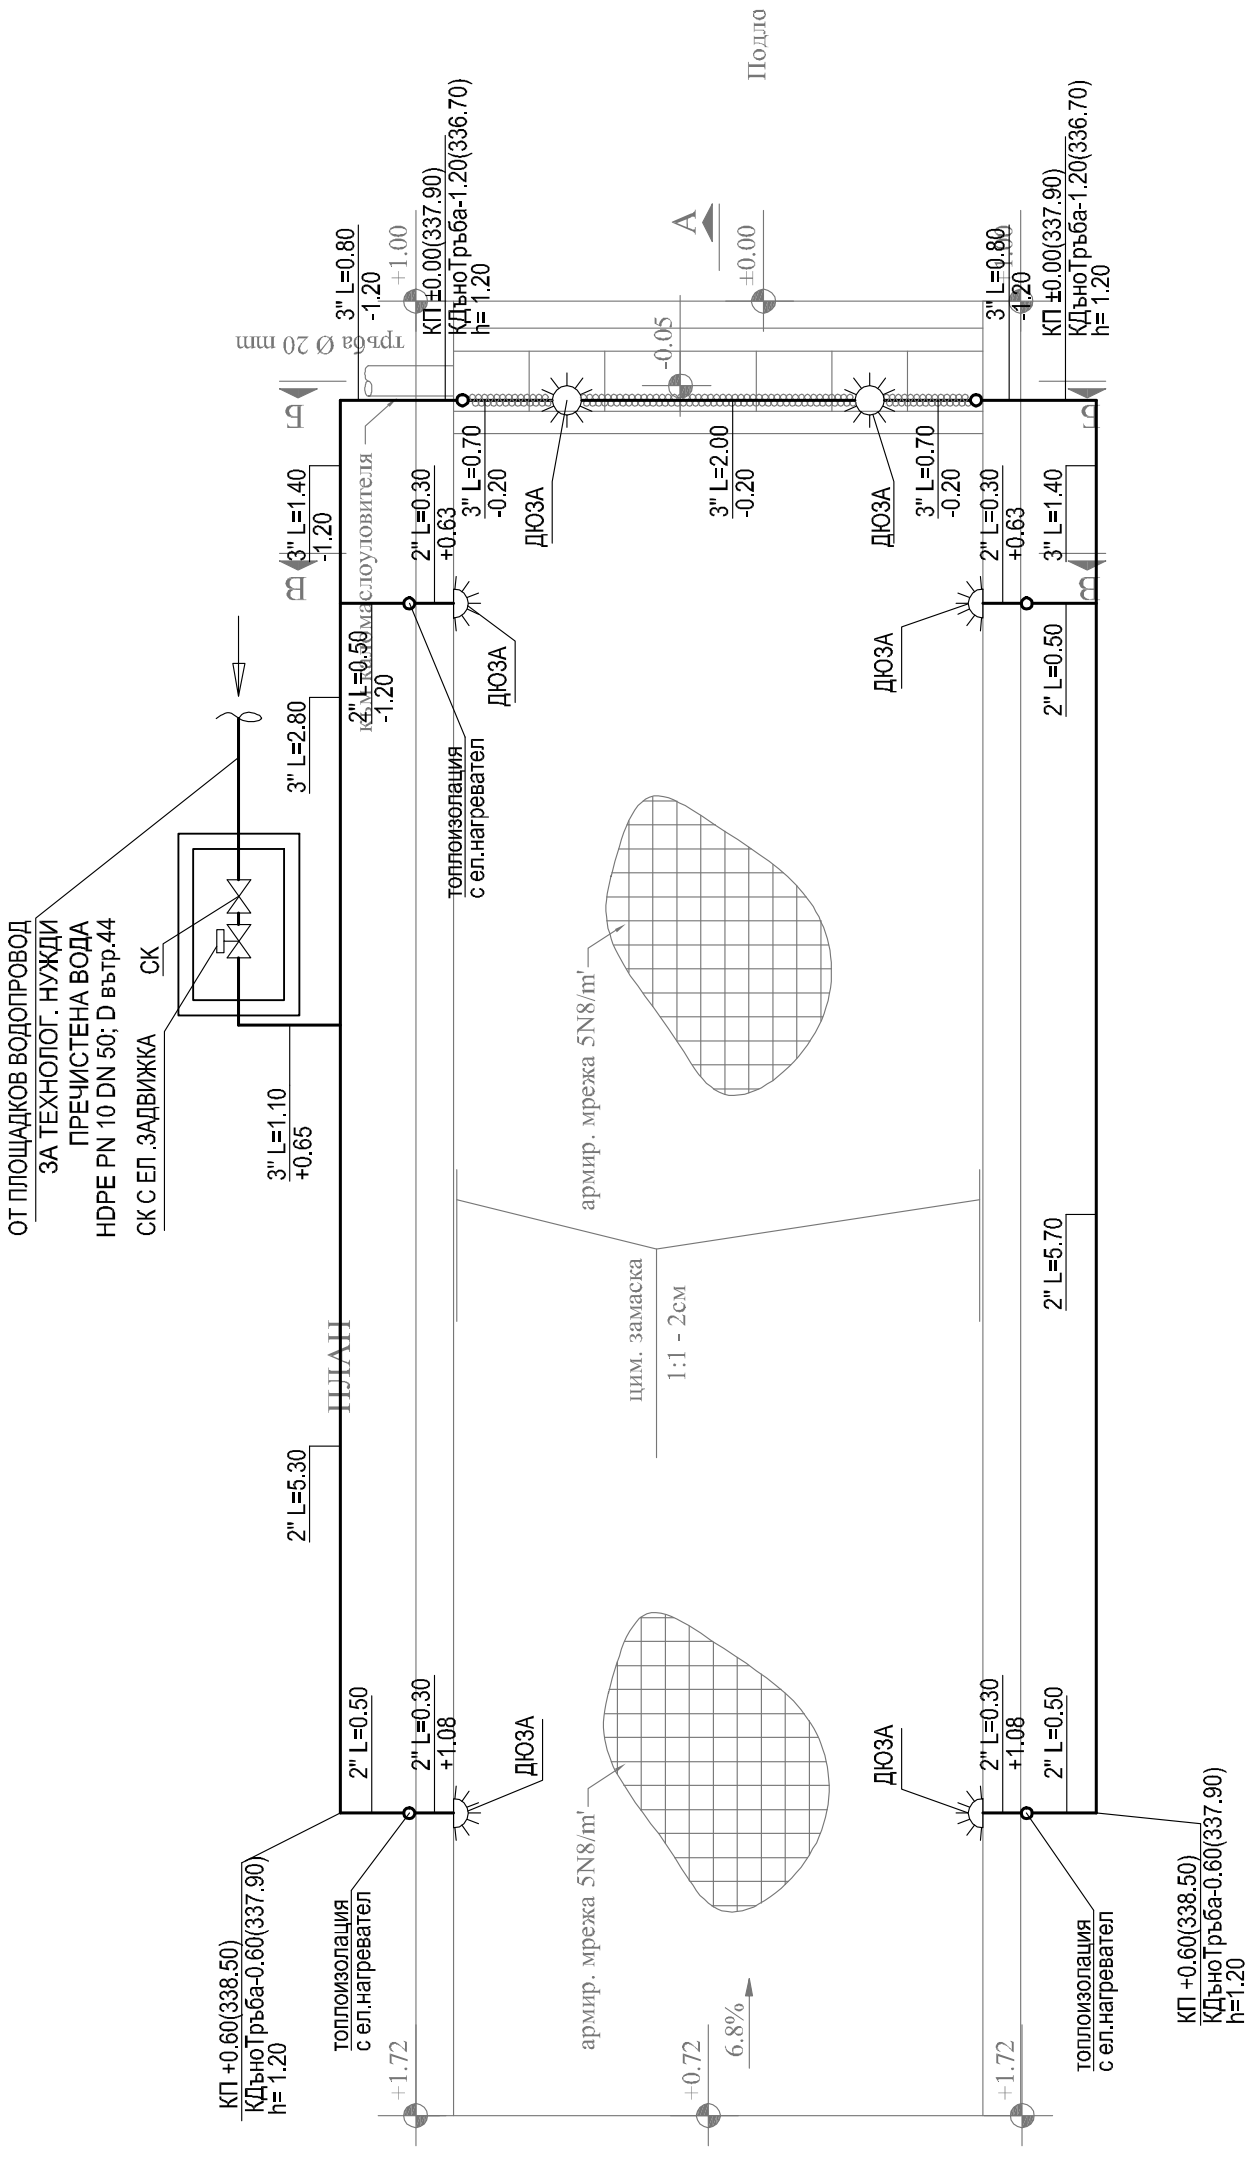

АКСОНОМЕТРИЯ

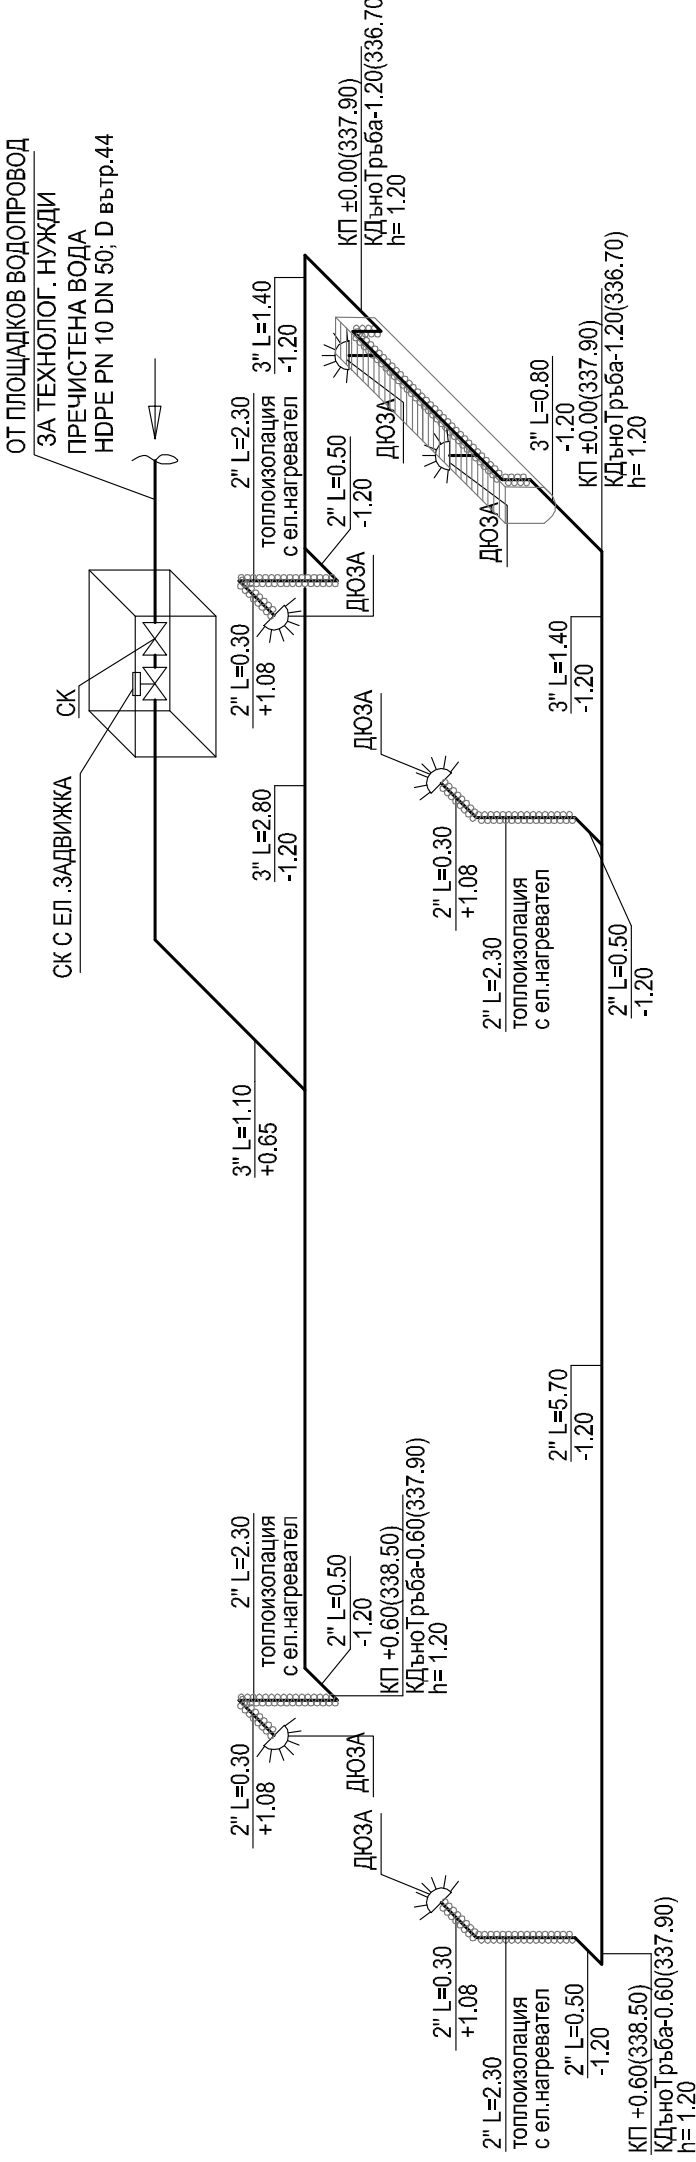

ЛЕГЕНДА:

— ВОДОПРОВОД ЗА ЗА ТЕХНОЛОГ. НУЖДИ
ТОПЛОИЗОЛАЦИЯ С ЕЛ.НАГРЕВАТЕЛ

ЗАБЕЛЕЖКА

Ел. задвижката на спирателния кран се осъществява по следния начин:
1. Оперативно напрежение - 24VАС 2.
2. С пружина за връщане в затворено положение при загуба на захранване



Европейски съюз
Европейски фонд
за регионално развитие



Решения за
по-добър живот

ОПЕРАТИВНА ПРОГРАМА
ОКОЛНА СРЕДА 2007 - 2013 г.

„Регионална система за управление на отпадъците
в регион Велико Търново”

ВЪЗЛОЖИТЕЛ: ОБЩИНА ВЕЛИКО ТЪРНОВО

Одобрих:

ИЗПЪЛНИТЕЛ: ДЗЗД "Еко Бау Търново 2014"

ОБЕКТ: „Регионална система за управление на отпадъците в регион Велико Търново ”

ЧЕРТЕЖ: Съоръжение за измиване на гуми - План водопровод кога ± 0.00

Проектант по Част : ВК и пречистване на водите		Подпис	Проектантска правоспособност :
инж. Любка Босилкова			
СЪГЛАСУВАЛИ:			
Части:	Проектанти	Подпис	
Обща обяснит . записка	арх. Св. Рафаилов		
Генерален план	арх. Св. Рафаилов		
Инж. геология и хидрог .	инж. А. Лаков		
Геодезическа	инж. Н. Ненов		
Технологична	инж. К. Рангелов		
	инж. Георги Савов		
	инж. И.Симиджиева		
	инж. Потач Георги		
Земя основа	инж. А. Лаков		
Инсталации и мрежи на техническата инфраструктура /Пътна/	инж.Т.Минева		
Хидротехническа	инж. Ив. Малинов		
Архитектура	арх. Св. Рафаилов		
Проект по организация и изпълнение на строителството	инж. Д. Златев		
Пожарна безопасност	инж.Пл. Димитров		
План за безоп . и здраве	инж. Ор. Първулов		
Мониторинг и контрол	арх. Св. Рафаилов		
Техническа рекултив .	инж. К. Рангелов		
Биологична рекултив .	ланд. арх. Т. Русева		
Сметна документация	инж. Д. Златев		
Конструктивна	инж. Ор. Първулов		
ОВиК	инж. Вл. Тунев		
Електро	инж. М. Попова		
Озеленяване	ланд. арх. Т. Русева		
Енергийна ефективност	инж. Вл.Тунев		



Проектът се финансира от Европейския фонд за регионално развитие и от Държавния бюджет на Република България чрез Оперативна програма "Околна среда 2007-2013 г."

<http://oprmoev.government.bg/>