


0 2 4 6 8 10 м

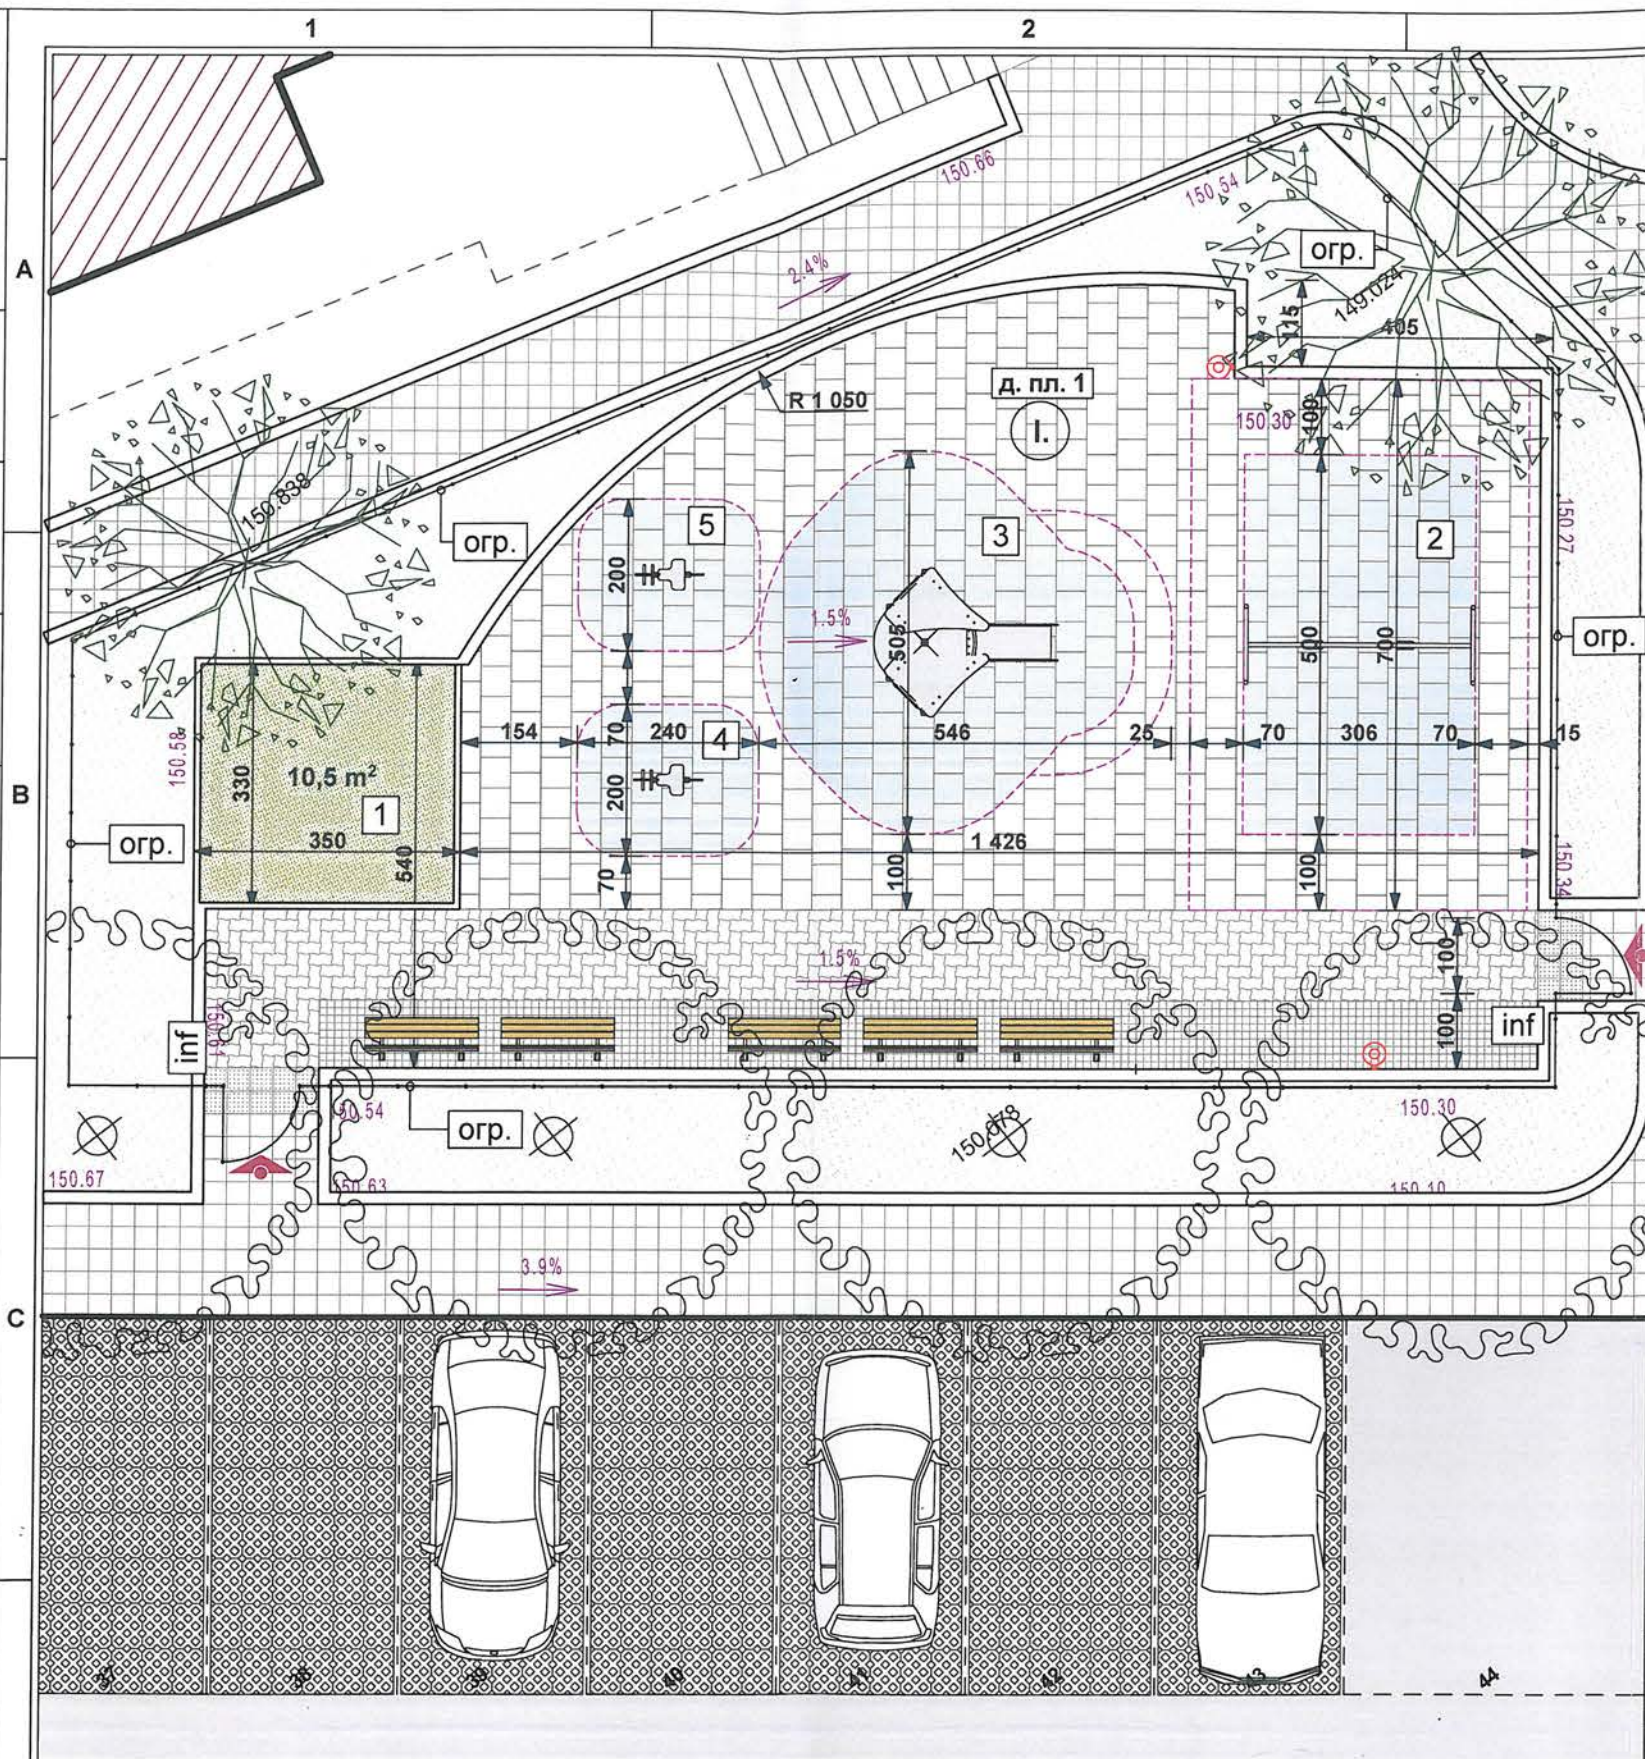

ЛЕГЕНДА:

1. Зона на детска площадка 187,7 м²
(за деца до 3 години)

- 1 - пясъчник
- 2 - двойна люлка тип махало
- 3 - комбинирано детско съоръжение с пързалка
- 4 - клатушка на пружина - тип 1
- 5 - клатушка на пружина - тип 2
- inf - двустранна информационна табела - 2 бр.

ДРУГИ ОЗНАЧЕНИЯ:

- гумирана настилка за детски площадки
(разминати плочи 40 / 40 см) - 101 м²
- пейка (150 / 60 см) - 5 бр.
- кошке за боклук - 2 бр.
- метална ограда Н = 100 см (дължина 57,5 лин. м.)
- зона за безопасност на детските съоръжения
- тактилна ивица - релефни плочки 30 / 30 см
(60 см в зоните преди и след рамките) - 1,7 м²
- паркова настилка от
формовани вибропресовани елементи - 22,5 м²
- павирана настилка (10 / 10 см) - 14,5 м²

ЕООД „ИНВЕСТСТРОЙ-92“
оценяване съответствието
на инвестиционните проекти
и строителен надзор
лиценз № ЛК-0004/5/21/08-2006г.
ар. В. Търново
г. 2012 г. г. 2012 г.
(арх. А. Койнов)

ЕООД „ИНВЕСТСТРОЙ-92“ ЕООД
/инж. Николай Кадиев/
ОБЩИНА ВЕЛИКО ТЪРНОВО
ОДОБРЯВАМ
ГЛАВЕН АРХИТЕКТ
Дата: 12-2012

ВЕЛИКО ТЪРНОВО
ВЕЛИКО ТЪРНОВО

ОБЕКТ:	Парк и детска площадка в УПИ II, V, кв. 7 и УПИ I, кв. 14, по плана на гр. Велико Търново	Възложител: ОБЩИНА ВЕЛИКО ТЪРНОВО
СЪГЛ.:	ГЕОД. инж. Николай Кадиев СК инж. Стоян Кирязов ВиК инж. М. Белински ЕЛ инж. Младен Даракчиев Озел. ланд. арх. М. Койнов	
ЧАСТ:	АРХИТЕКТУРА	фаза: ТП
ПРОЕКТАНТ:	арх. Виктор Начев	ПЪРВА ПРОЕКТАНТСКА КОМПЕТЕНТНОСТ арх. ВИКТОР Ф. НАЧЕВ Рег. № 03315 дат: 2012 г. подпис: [подпис] печат и подпис на проектанта
ЧЕРТЕЖ:	Детска площадка 1 (за деца до 3 години) Аранжировка със зони за безопасност на съоръженията за игра	МАЩАБ 1:100 ДАТА 2012 г. формат: А3 номер на документа: 002

ЗАБЕЛЕЖКА:

- Парковата настилка от вибропресовани павета да се полага на пясъчно легло върху трамбована филцова подложка;
- Павираната настилка да се полага на пясъчно легло върху трамбована филцова подложка;
- Гумираната настилка за детски площадки да се полага върху цименто-пясъчна замазка за наклон, положена върху армирана бетонова основа на полета с деформационна фуга < 25 кв.м.;
- Парковите бордюри да се полагат легнали с надстърчане 5 см. спрямо настилка в съответната зона, с изключение на периферията на пясъчника, където бордюрите равнят с нивото на гумираната настилка;