


0 2 4 6 8 10 м

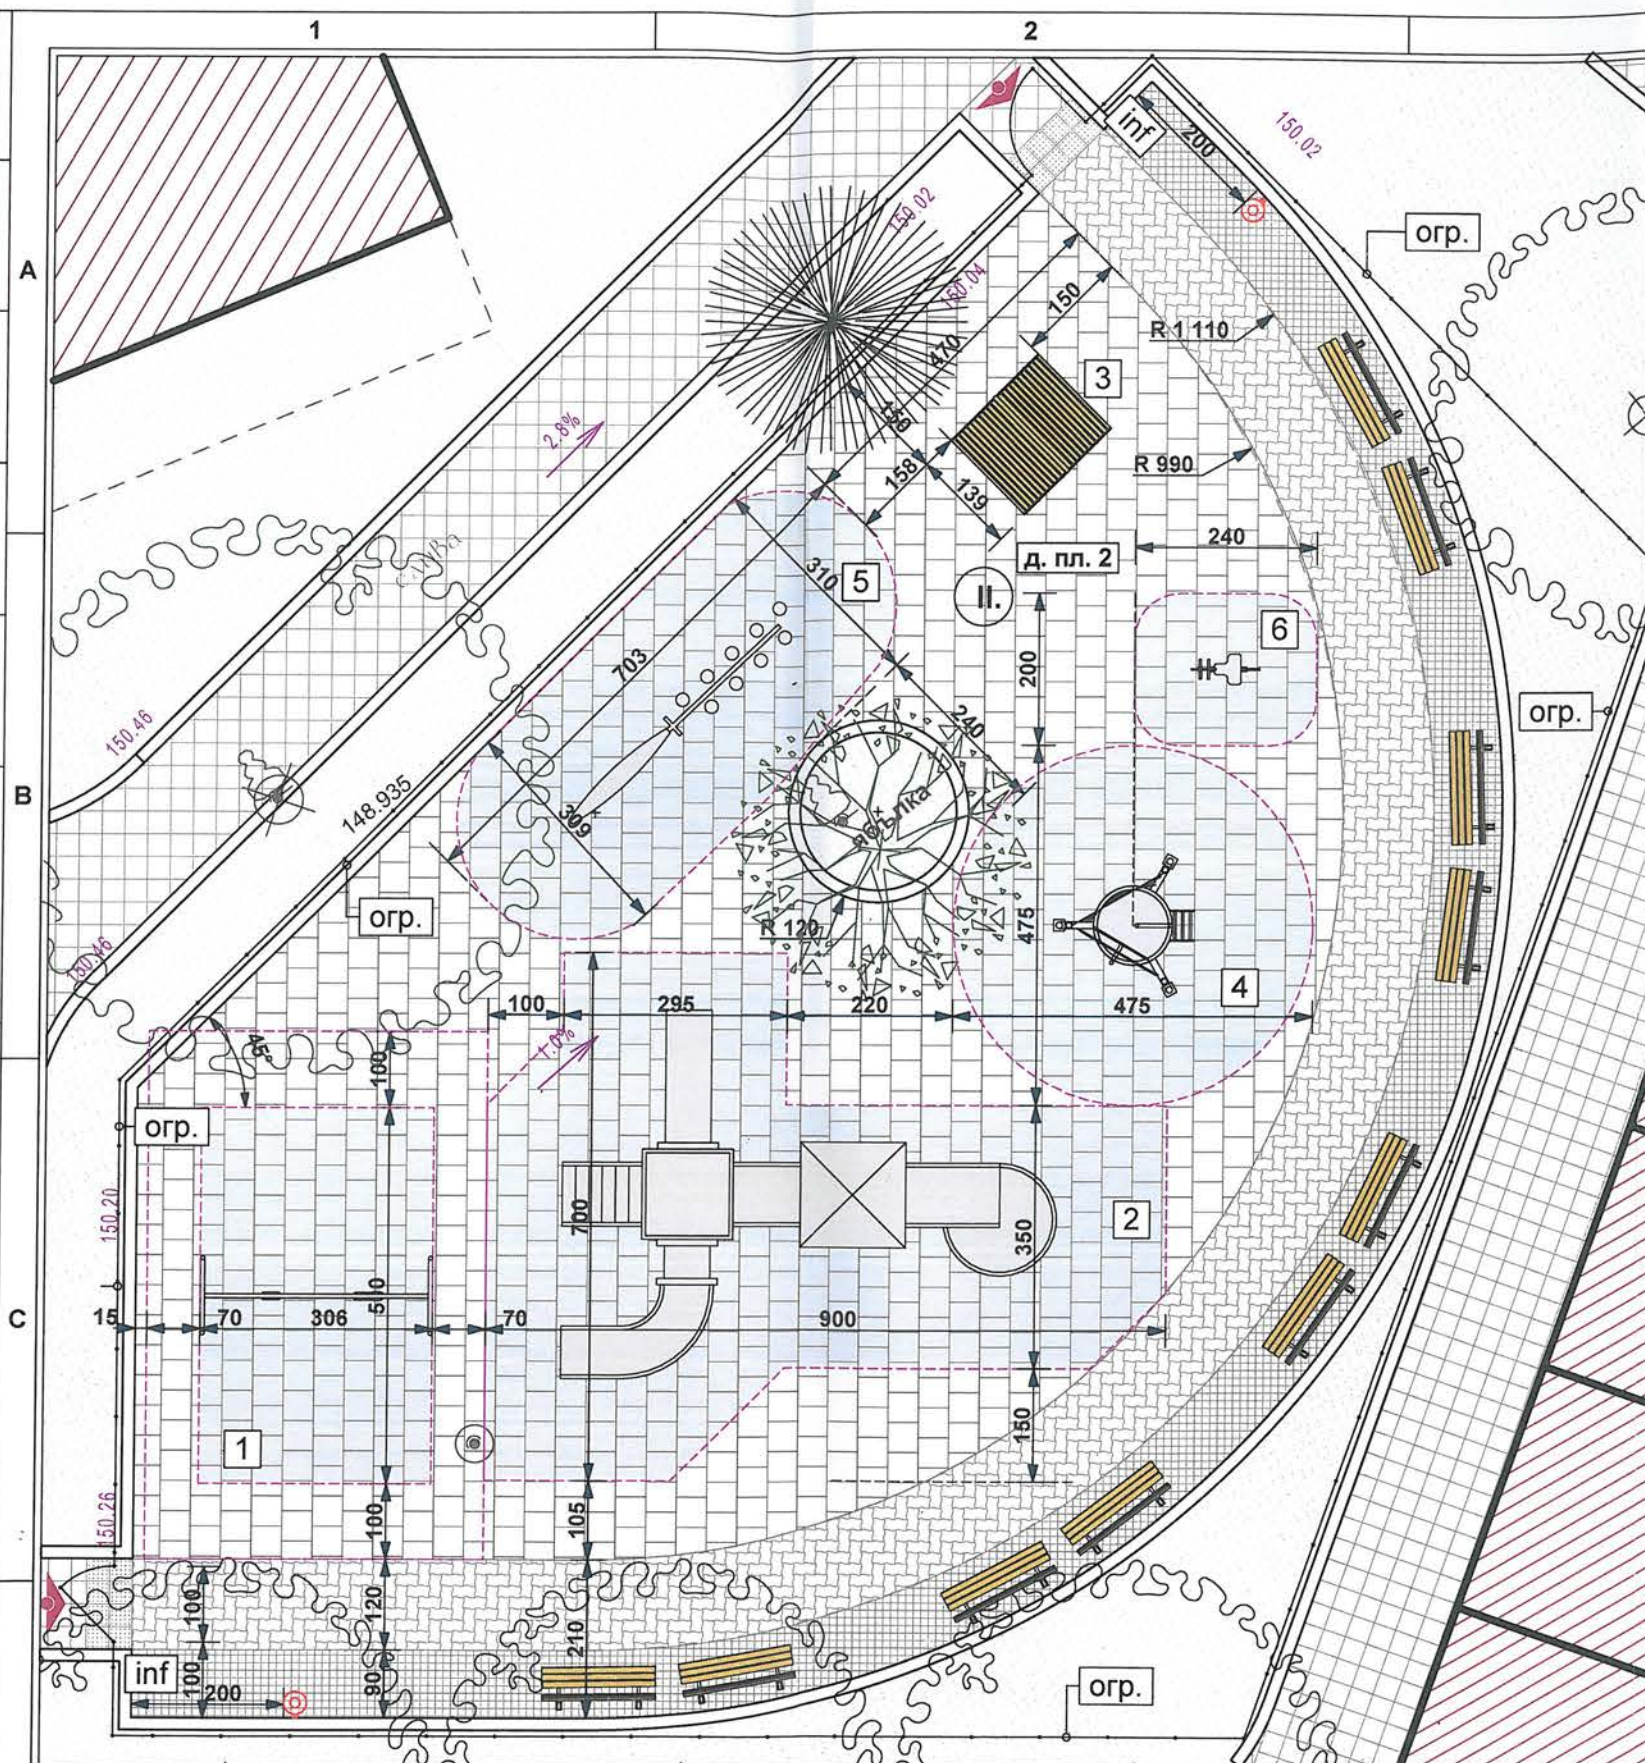

## ЛЕГЕНДА:

II. Зона на детска площадка 295 м<sup>2</sup>  
(за деца до 3 години)

- 1 - двойна люлка тип махало
- 2 - комбинирано детско съоръжение с пързалка
- 3 - детска беседка: 139/162 см.
- 4 - детско съоръжение - катерушка
- 5 - клатушка на пружина
- 6 - детско съоръжение за баланс
- inf - двустранна информационна табела - 2 бр.

### ДРУГИ ОЗНАЧЕНИЯ:

- гумирана настилка за детски площадки  
(разминати плочи 40 / 40 см) - 181,5 м<sup>2</sup>
- пейка (150 / 60 см) - 10 бр.
- кошче за боклук - 2 бр.
- метална ограда Н = 100 см (дължина 68,8 лин. м.)
- зона за безопасност на детските съоръжения
- тактилна ивица - релефни плочки 30 / 30 см  
(60 см в зоните преди и след рамките) - 1,7 м<sup>2</sup>
- паркова настилка от  
формовани вибропресовани елементи - 40 м<sup>2</sup>
- павирана настилка (10 / 10 см) - 31,5 м<sup>2</sup>

ЕООД „ИНВЕСТСТРОЙ-92“  
оценяване съответствието  
на инвестиционните проекти  
и строителен надзор  
лиценз № ЛК-000435 от 1.06.2005 г.  
ар. В. Търново  
дата: 2012 г. подпис: [подпис]

Управител

„Инвестстрой-92“ ЕООД

Ул. „Николай Тачев“

ОДОБРЯВАМ

ОБЩИНА ВЕЛИКО ТЪРНОВО

ОДОБРЯВАМ

ГЛАВЕН АРХИТЕКТ

Дата: 27.12.2012

27.12.2012

ОБЕКТ:	Парк и детска площадка в УПИ II, V, кв. 7 и УПИ I, кв. 14, по плана на гр. Велико Търново	Възложител: ОБЩИНА ВЕЛИКО ТЪРНОВО
СЪГЛ.:	ГЕОД. инж. Николай Кадиев СК инж. Стоян Кирязов ВиК инж. М. Белински ЕЛ инж. Младен Даракчиев Озел. ланд. арх. М. Койнов	
ЧАСТ:	АРХИТЕКТУРА	фаза: ТП
ПРОЕКТАНТ:	арх. Виктор Начев	ПЕЧАТ ПРОЕКТАНТА арх. ВИКТОР Ф. НАЧЕВ Р/ч № 00315 дата: 2012 г. подпис: [подпис] печат и подпис на проектанта
ЧЕРТЕЖ:	Детска площадка 2 (за деца от 3 до 12 години) Аранжировка със зони за безопасност на съоръженията за игра	МАЩАБ: 1:100 ДАТА: 2012 г. формат: А3 номер на документа: 003

### ЗАБЕЛЕЖКА:

- Парковата настилка от вибропресовани павета да се полага на пясъчно легло върху трамбована филцова подложка;
- Павираната настилка да се полага на пясъчно легло върху трамбована филцова подложка;
- Гумираната настилка за детски площадки да се полага върху цименто-пясъчна замазка за наклон, положена върху армирана бетонова основа на полета с деформационна фуга < 25 кв.м.;
- Парковите бордюри да се полагат легнали с надстърчане 5 см. спрямо настилка в съответната зона;