

Управител
„Инвестстрой-92“ ЕООД
инж. Николай Начев



НАПРЕЧЕН ПРОФИЛ




ОБЩИНА - ВЕЛИКО ТЪРНОВО

ОДОБРИЛИ

ГЛАВЕН АРХИТЕКТ:

Дата: 27.12.2012

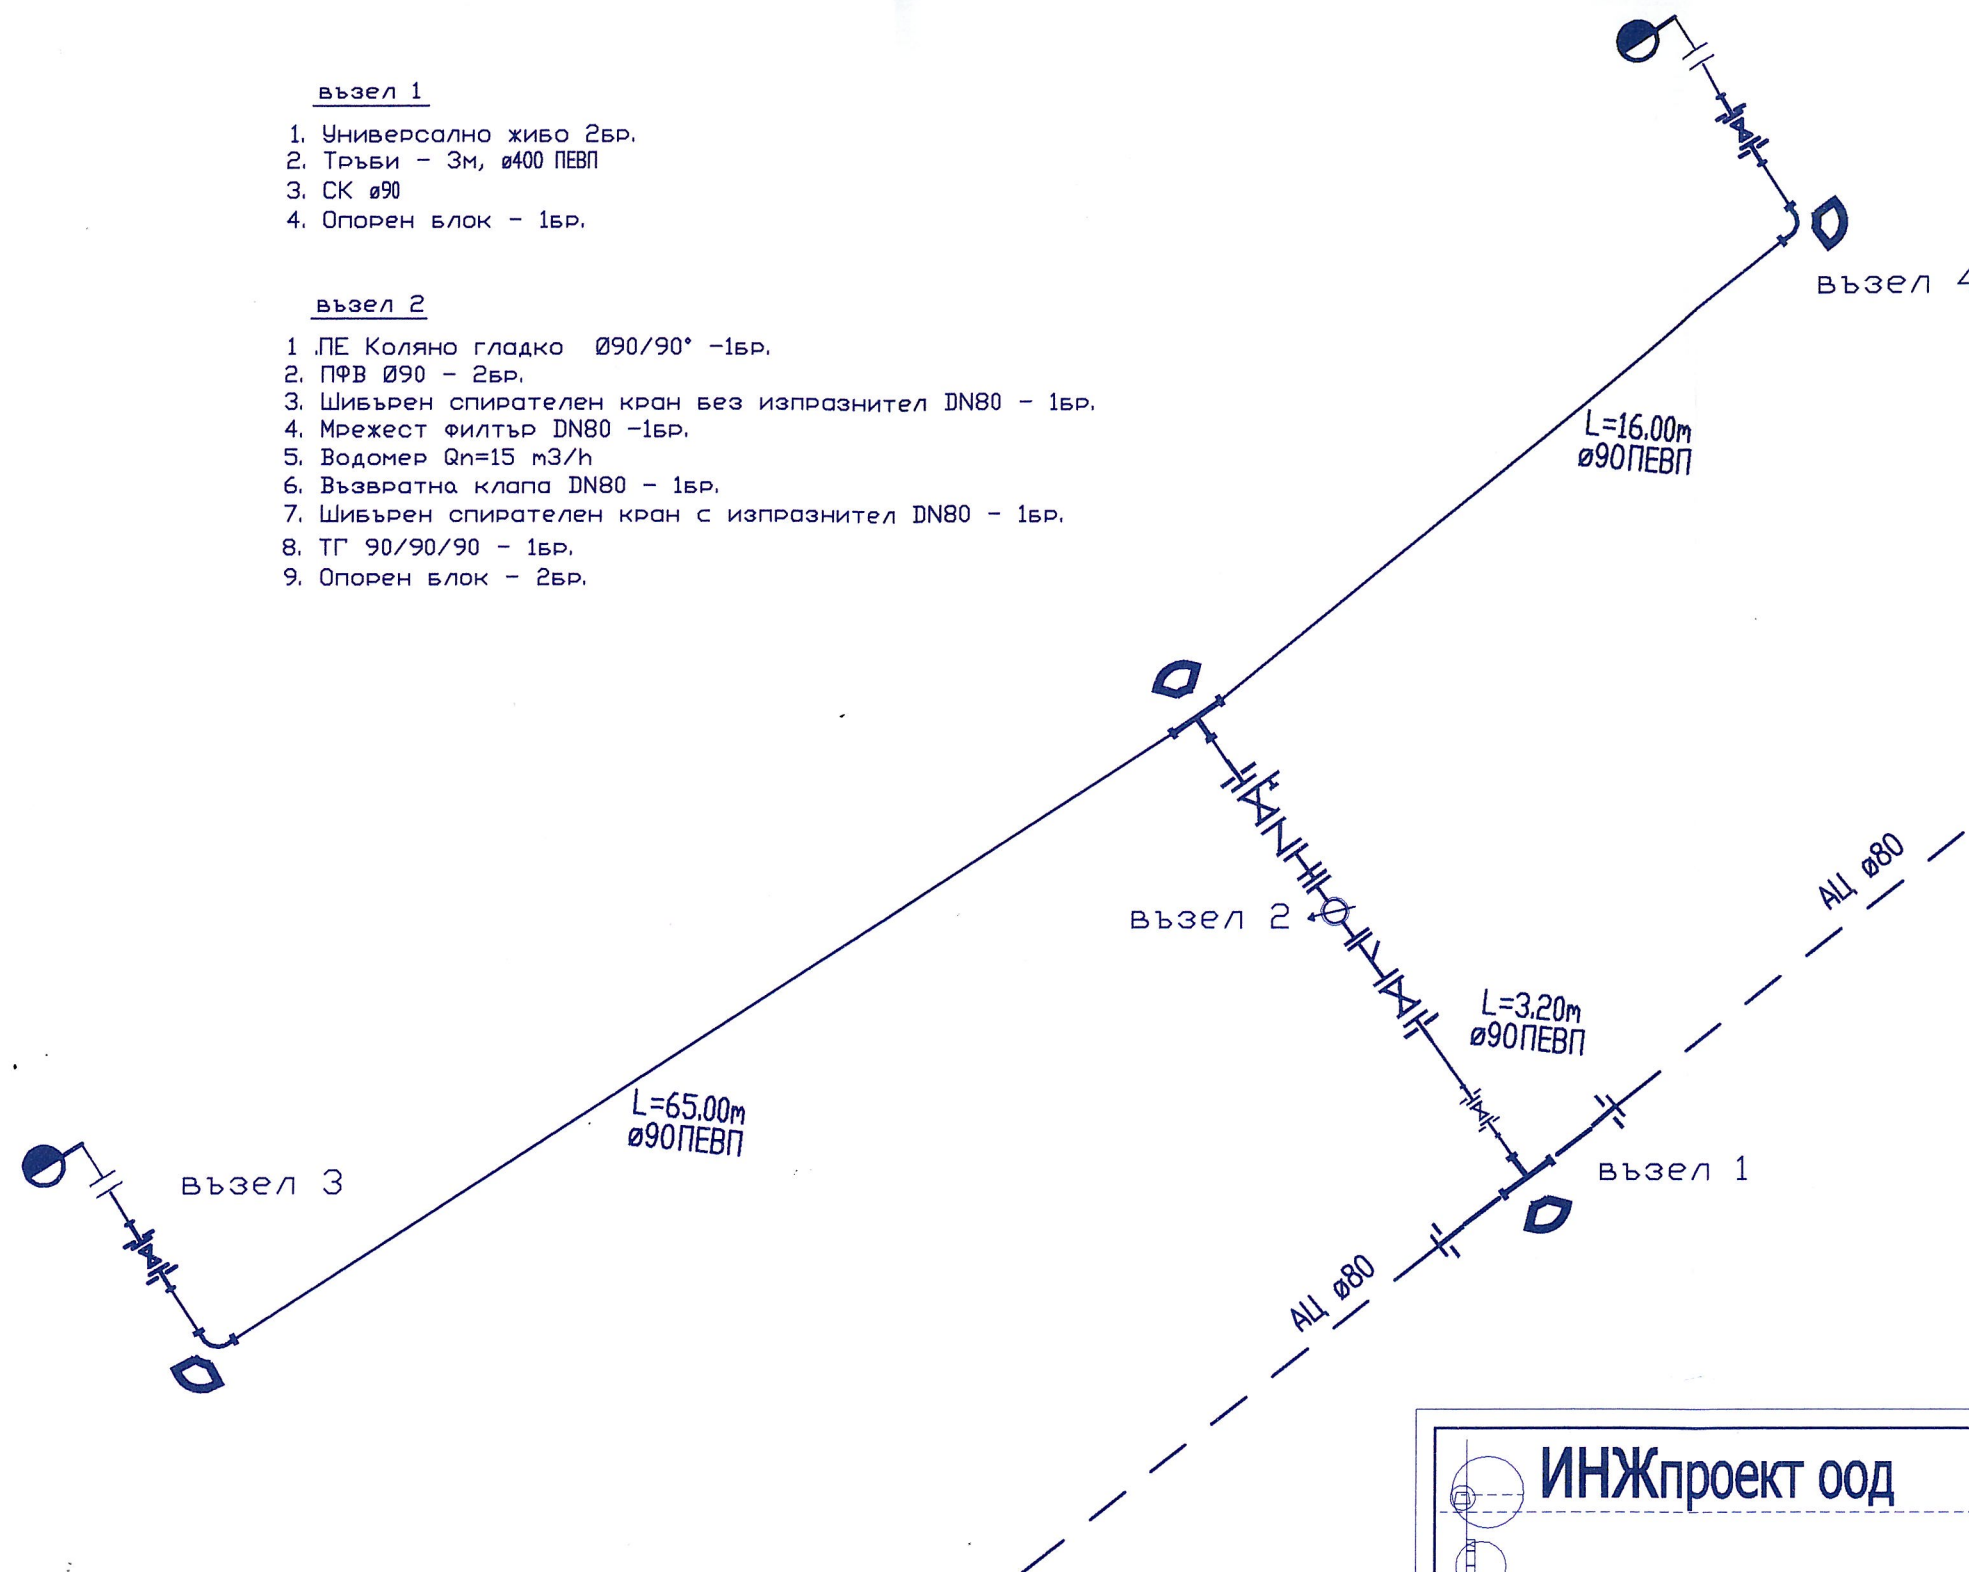

възел 1

1. Универсално жибо 2бр.
2. Тръби - 3м, Ø400 ПЕВП
3. СК Ø90
4. Опорен блок - 1бр.

възел 2

1. ПЕ Коляно гладко Ø90/90° -1бр.
2. ПФВ Ø90 - 2бр.
3. Шибърен спирателен кран без изпразнител DN80 - 1бр.
4. Мрежест филтър DN80 -1бр.
5. Водомер Qn=15 м3/ч
6. Възвратна клапа DN80 - 1бр.
7. Шибърен спирателен кран с изпразнител DN80 - 1бр.
8. ТГ 90/90/90 - 1бр.
9. Опорен блок - 2бр.

възел 3

1. ТГ 90/900/90 - 1бр.
2. ПФВ Ø90 -1бр.
3. ФН заваряем Ø90 -1бр.
4. СК Ø90 -1бр.
5. Хидрант за поливни нужди 70/80 -1бр.
6. Опорен блок- 1бр.

възел 4

1. ТГ 90/900/90 - 1бр.
2. ПФВ Ø90 -1бр.
3. ФН заваряем Ø90 -1бр.
4. СК Ø90 -1бр.
5. Хидрант за поливни нужди 70/80 -1бр.
6. Опорен блок- 1бр.

ИНЖпроект оод		гр.Бургас бул.Хр.Ботев 93 тел/факс 056/830866	
ПРОЕКТАНТ	ОБЕКТ:	Парк и детска площадка в УПИ II, V, кв. 7 и УПИ I, кв. 14, по плана на гр. Велико Търново	
	ЧЕРТЕЖ	МОНТАЖЕН ПЛАН ВОДОПРОВОД	
	АРХ	арх. Виктор Начев	част ВК
	ГЕО	инж. Николай Кадиев	фаза ТП
	ЕЛ	инж. Младен Даракчиев	М ---
ПРОЕКТАНТ	ХМ	инж. Калоян Костов	чертеж№
	КАМАРА НА ИНЖЕНЕРИТЕ В ИНВЕСТИЦИОННОТО ПРОЕКТИРАНЕ Регистрационен № 00044 инж. Мария Петрова Белински-Илиява ПЪЛНА ПРОЕКТАНТСКА ПРАВОСМ. СОБСТВ.		

Чертежът е под закрила на закона за авторското право. Извън строителното му предназначение е забранена всяка друга негова употреба и размножаване, без изричното съгласие на авторите и без настоящата титулана страница. Указаните мащаби са за сведение и не следва да се определят реалните графични размери. Единствено валидни са написаните дименсии и текстови указания.