



"МУЛТИПЛЕКС ИНЖЕНЕРИНГ" ЕООД					
1233 Sofia, Bulgaria (+02)981-36-55 GSM 0888/45-41-40 E-mail:project@multiplexbg.com					
ОБЕКТ	Изготвяне на обектите за установяване на историческите характеристики, свързани с изследванията по чл. 189, ал. 1, на Т. 3, ал. 2 и ал. 3 от ЗЗТ, обектите за териториална ефективност и устойчивост на историческите пазари на обектите - изградени на инфраструктурата "Систем" - на териториите на град Велико Търново, или друга с "Изготвяне проект за териториална ефективност и устойчивост на историческите пазари на обектите"				
ВЪЗЛОЖИТЕЛ	Община Велико Търново				
ЧЕРТЕЖ	РАЗПРЕДЕЛЕНИЕ ЧЕТВЪРТИ ЕТАЖ				
АРХИТЕКТ	арх.Росица Владимирова	СЪГЛАСОВАНИ	КОНСТРУКЦИИ	инж.Кичко Паскалев	
НАЧЕРТАЛ	арх.Росица Владимирова		В и К	инж.Иванка Ругова	
Р-П ФИРМА	инж.Кичко Паскалев		ОВ	инж.Люба Шайленова	
ЧАСТ: АРХИТЕКТУРА	ФАЗА/ЗАСНЕМАНЕ		ЕЛЕКТРО	инж.Ангел Димов	
	МАЩАБ: 1:100	ЧЕРТЕЖ №	5/12	ДАТА:	08.2015г.
				ФОРМАТ:	610/297

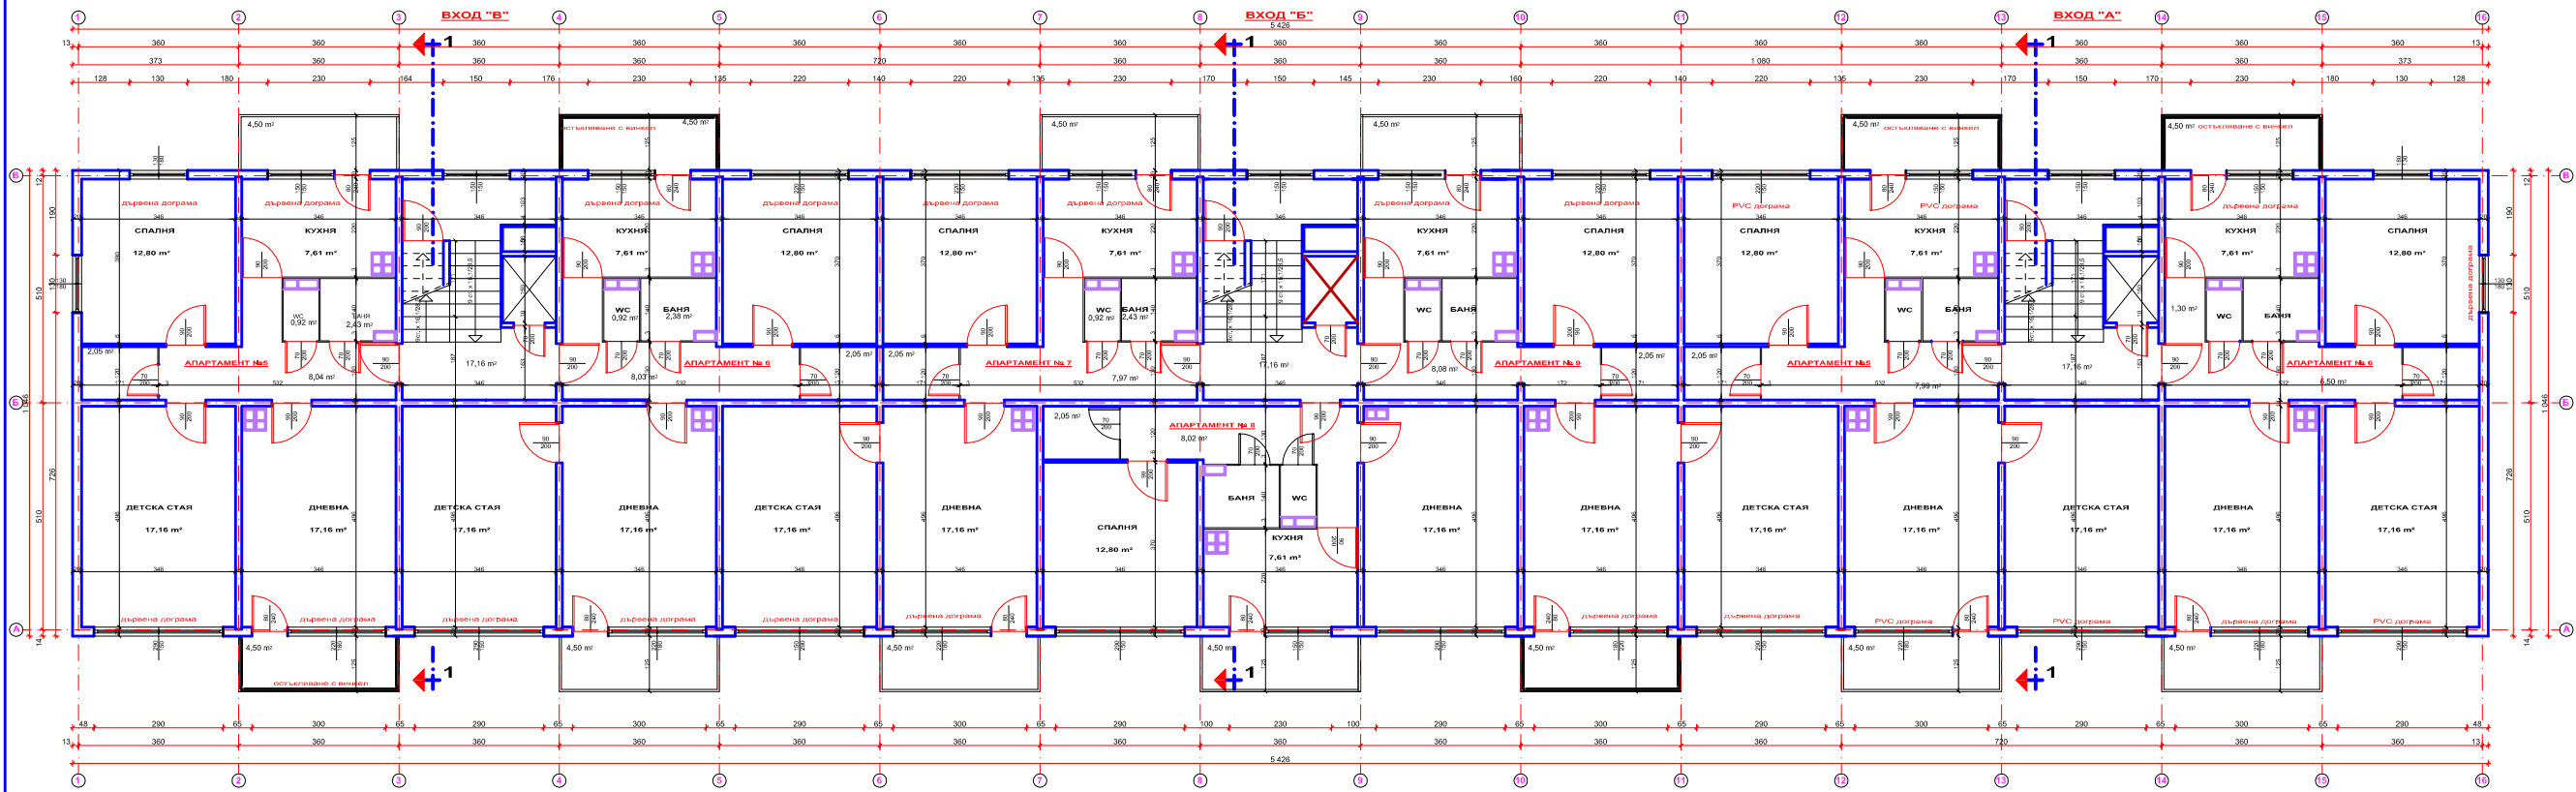

"МУЛТИПЛЕКС ИНЖЕНЕРИНГ" ЕООД					
1233 Sofia, Bulgaria (+02)981-36-55 GSM 0888/45-41-40 E-mail:project@multiplexbg.com					
ОБЕКТ	Изготвяне на обектите за установяване на историческите характеристики, свързани с изследванията по чл. 189, ал. 1, на Т. 3, ал. 2 и ал. 3 от ЗЗТ, обектите за териториална ефективност и устойчивост на историческите пазари на обектите - изградени на инфраструктурата "Систем" - на териториите на град Велико Търново, или друга с "Изготвяне проект за териториална ефективност и устойчивост на историческите пазари на обектите"				
ВЪЗЛОЖИТЕЛ	Община Велико Търново				
ЧЕРТЕЖ	РАЗПРЕДЕЛЕНИЕ ТРЕТИ ЕТАЖ				
АРХИТЕКТ	арх.Росица Владимирова	СЪГЛАСОВАНИ	КОНСТРУКЦИИ	инж.Кичко Паскалев	
НАЧЕРТАЛ	арх.Росица Владимирова		В и К	инж.Иванка Ругова	
Р-П ФИРМА	инж.Кичко Паскалев		ОВ	инж.Люба Шайленова	
ЧАСТ: АРХИТЕКТУРА	ФАЗА/ЗАСНЕМАНЕ		ЕЛЕКТРО	инж.Ангел Димов	
	МАЩАБ: 1:100	ЧЕРТЕЖ №	4/12	ДАТА:	08.2015г.
				ФОРМАТ:	610/297

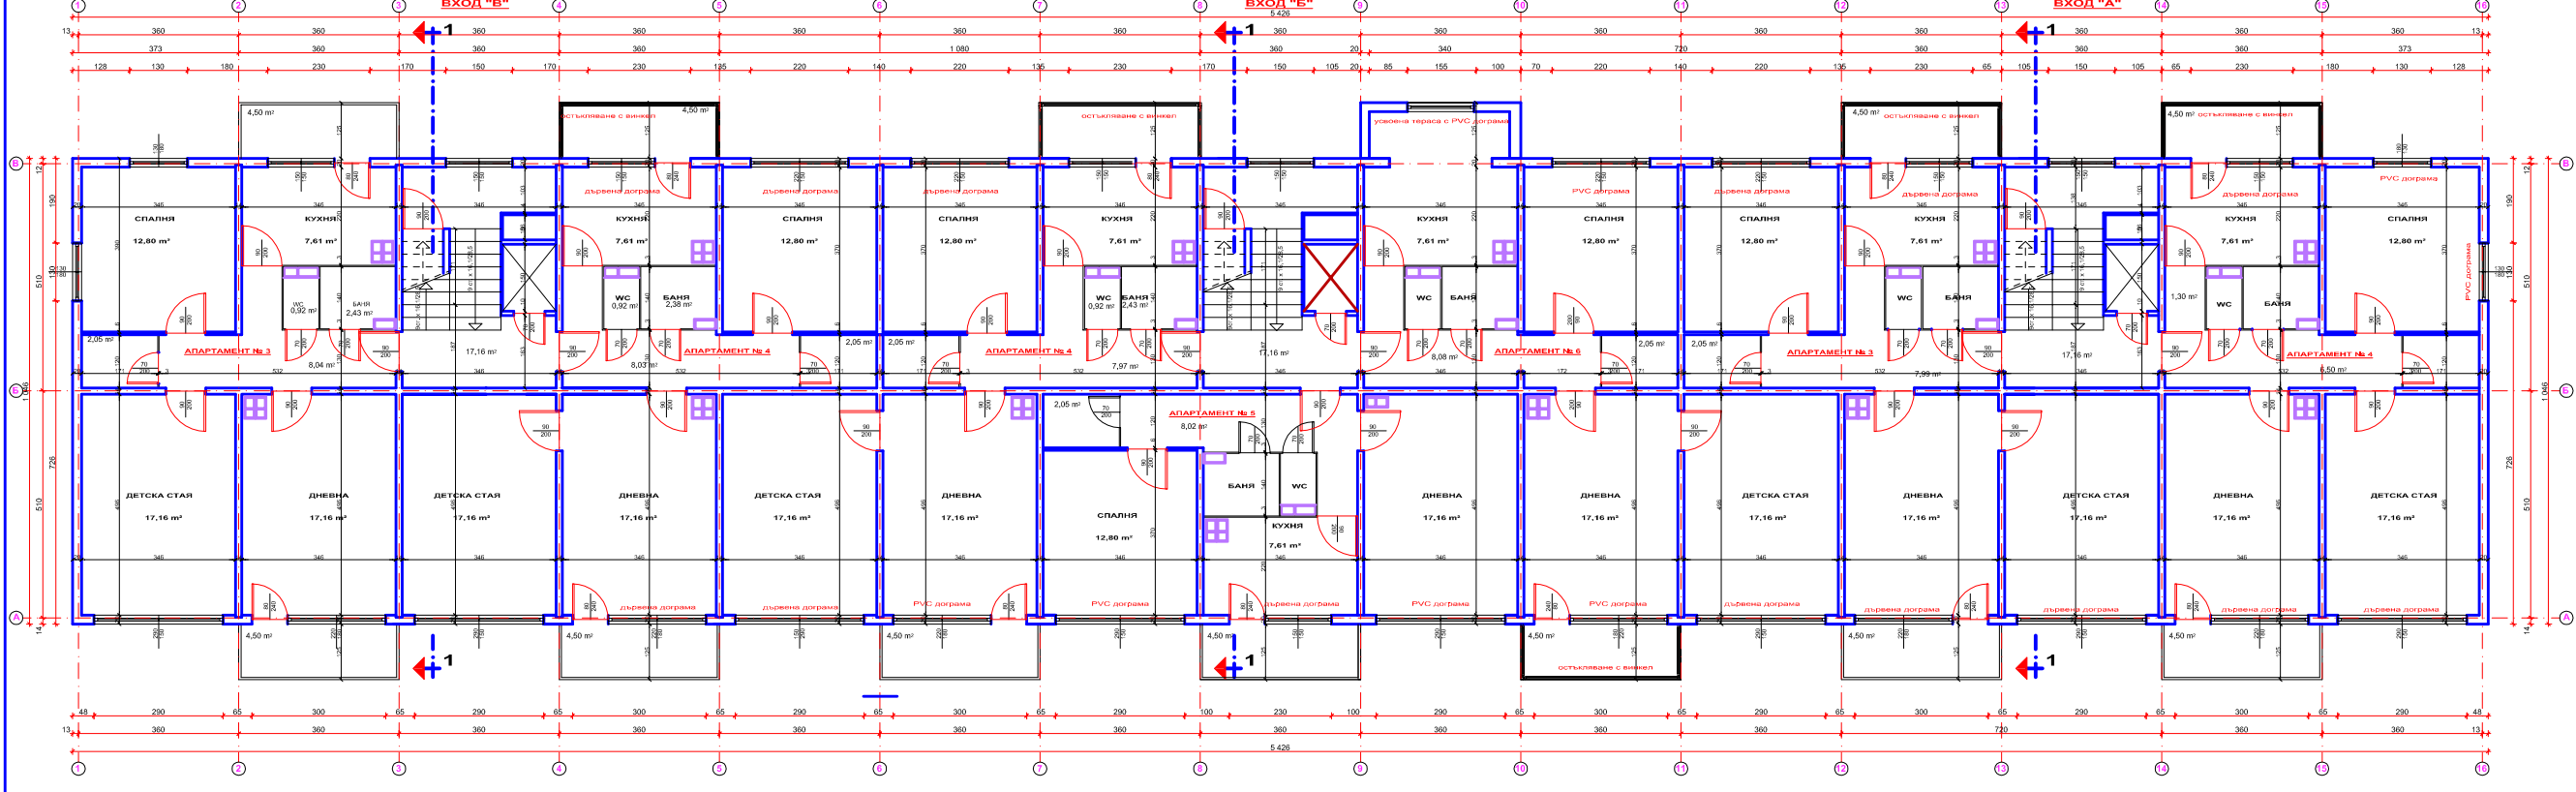

"МУЛТИПЛЕКС ИНЖЕНЕРИНГ" ЕООД					
1233 Sofia, Bulgaria (+02)981-36-55 GSM 0888/45-41-40 E-mail:project@multiplexbg.com					
ОБЕКТ	Изготвяне на обектите за установяване на историческите характеристики, свързани с изследванията по чл. 189, ал. 1, на Т. 3, ал. 2 и ал. 3 от ЗЗТ, обектите за териториална ефективност и устойчивост на историческите пазари на обектите - изградени на инфраструктурата "Систем" - на териториите на град Велико Търново, или друга с "Изготвяне проект за териториална ефективност и устойчивост на историческите пазари на обектите"				
ВЪЗЛОЖИТЕЛ	Община Велико Търново				
ЧЕРТЕЖ	РАЗПРЕДЕЛЕНИЕ ВТОРИ ЕТАЖ				
АРХИТЕКТ	арх.Росица Владимирова	СЪГЛАСОВАНИ	КОНСТРУКЦИИ	инж.Кичко Паскалев	
НАЧЕРТАЛ	арх.Росица Владимирова		В и К	инж.Иванка Ругова	
Р-П ФИРМА	инж.Кичко Паскалев		ОВ	инж.Люба Шайленова	
ЧАСТ: АРХИТЕКТУРА	ФАЗА/ЗАСНЕМАНЕ		ЕЛЕКТРО	инж.Ангел Димов	
	МАЩАБ: 1:100	ЧЕРТЕЖ №	3/12	ДАТА:	08.2015г.
				ФОРМАТ:	610/297