


Забележка:
1. Площите на помещенията са изчислени по светлите им размери.
2. Довършителните работи във всяко помещение са различни
3. Всички врати са от готов под
4. При изпълнение на следващи етапи - да се взима мярка от място за дограма

Застроена площ - 441,75 м2


"МУЛТИПЛЕКС ИНЖЕНЕРИНГ" ЕООД					
1233 Sofia, Bulgaria (+02)981-36-55 GSM 0888/45-41-40 E-mail:project@multiplexbg.com					
ОБЕКТ	Изготвяне на обектите за установяване на техническите параметри, свързани с изчисленията на чл.169, ал.1, т.1 - т.3, ал.2, т.4 и т.5 от ЗЗТ, обхващащи извършването на експертни оценки на обектите - извършване на изпитвателен тест - на периметрите на град Велико Търново, във връзка с: Изготвяне на проект за експертни оценки на архитектурните обекти - град Велико Търново				
ВЪЗЛОЖИТЕЛ	Община Велико Търново				
ЧЕРТЕЖ	Разпределение ЧЕТВЪРТИ етаж кота + 8,70				
АРХИТЕКТ	арх.Торина Вилево	СЪГЛАСОВАНИ	КОНСТРУКЦИИ	инж.Кинчо Паскалев	
НАЧЕРТАЛ	арх.Торина Вилево		В и К	инж.Стефанка Иванова	
Р-Л ФИРМА	инж.Кинчо Паскалев		ОВ	инж.Искра Канева	
ЧАСТ: АРХИТЕКТУРА	ФАЗА: ЗАСЕЧАНЕ		ЕЛЕКТРО	инж.Ваня Турманска	
	МАЩАБ: 1:100	ЧЕРТЕЖ N:	5/12	ДАТА:	1.2016г.
ФОРМАТ: 640/297					

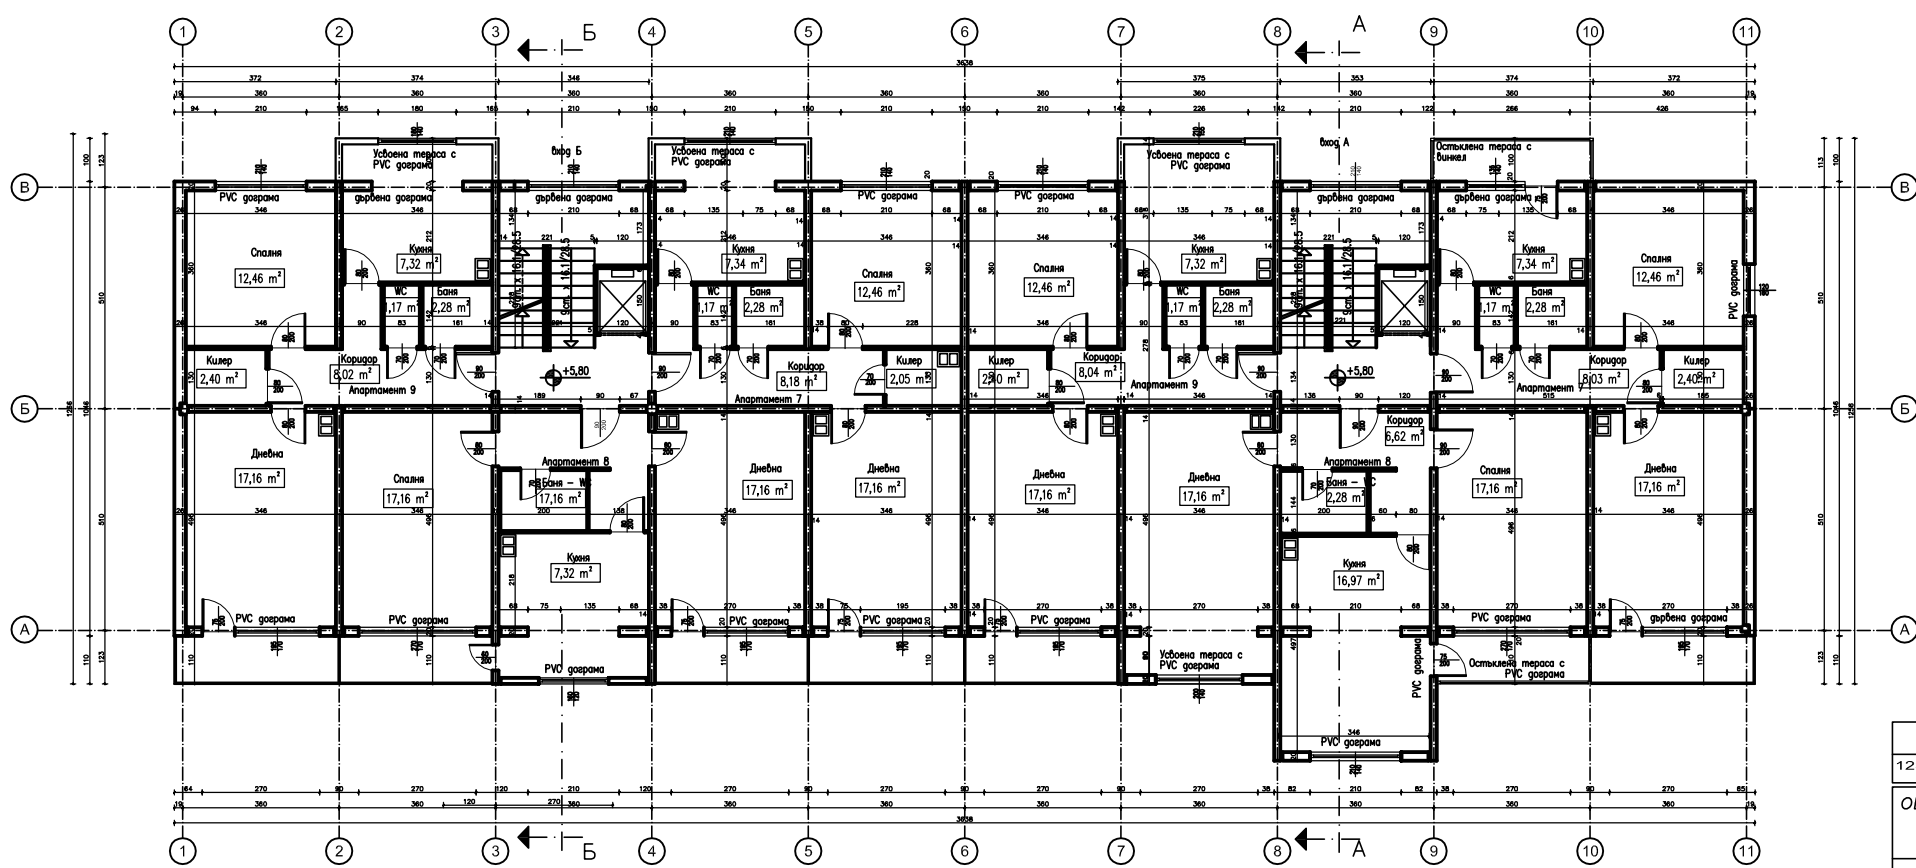

Забележка:
1. Площите на помещенията са изчислени по светлите им размери.
2. Довършителните работи във всяко помещение са различни
3. Всички врати са от готов под
4. При изпълнение на следващи етапи - да се взима мярка от място за дограма

Застроена площ - 441,75 м2

"МУЛТИПЛЕКС ИНЖЕНЕРИНГ" ЕООД					
1233 Sofia, Bulgaria (+02)981-36-55 GSM 0888/45-41-40 E-mail:project@multiplexbg.com					
ОБЕКТ	Изготвяне на обектите за установяване на техническите параметри, свързани с изчисленията на чл.169, ал.1, т.1 - т.3, ал.2, т.4 и т.5 от ЗЗТ, обхващащи извършването на експертни оценки на обектите - извършване на изпитвателен тест - на периметрите на град Велико Търново, във връзка с: Изготвяне на проект за експертни оценки на архитектурните обекти - град Велико Търново				
ВЪЗЛОЖИТЕЛ	Община Велико Търново				
ЧЕРТЕЖ	Разпределение ТРЕТИ етаж кота + 5,80				
АРХИТЕКТ	арх.Торина Вилево	СЪГЛАСОВАНИ	КОНСТРУКЦИИ	инж.Кинчо Паскалев	
НАЧЕРТАЛ	арх.Торина Вилево		В и К	инж.Стефанка Иванова	
Р-Л ФИРМА	инж.Кинчо Паскалев		ОВ	инж.Искра Канева	
ЧАСТ: АРХИТЕКТУРА	ФАЗА: ЗАСЕЧАНЕ		ЕЛЕКТРО	инж.Ваня Турманска	
	МАЩАБ: 1:100	ЧЕРТЕЖ N:	4/12	ДАТА:	1.2016г.
ФОРМАТ: 640/297					

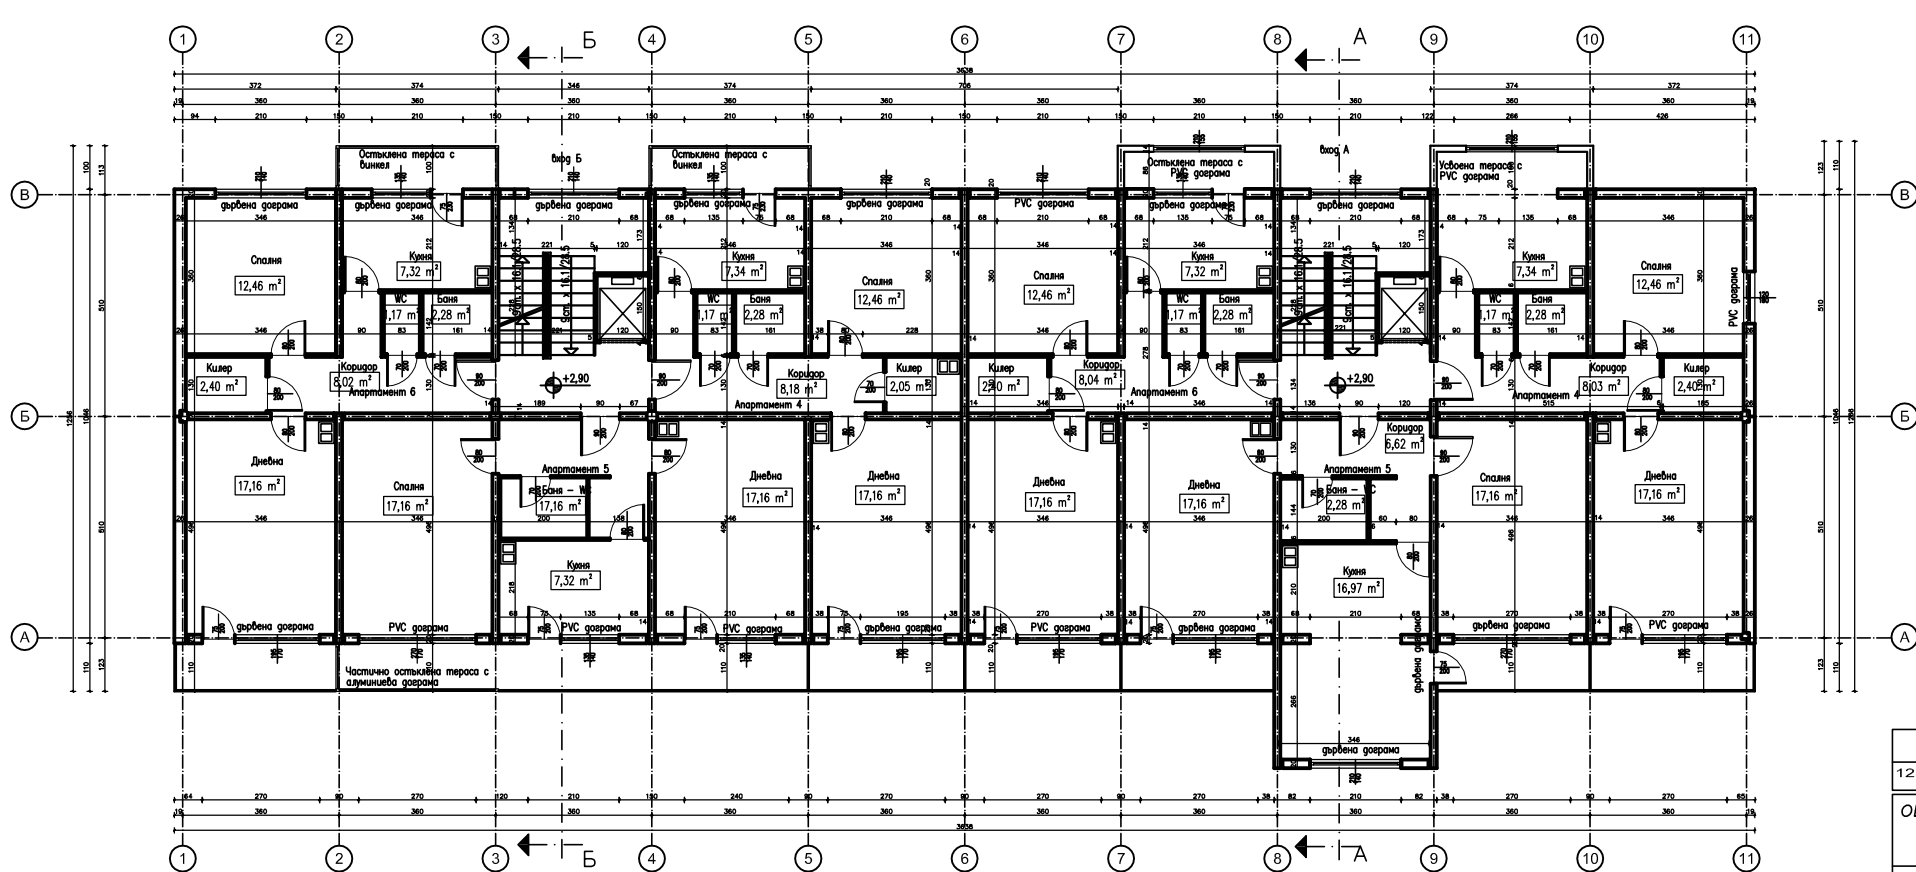

Забележка:
1. Площите на помещенията са изчислени по светлите им размери.
2. Довършителните работи във всяко помещение са различни
3. Всички врати са от готов под
4. При изпълнение на следващи етапи - да се взима мярка от място за дограма

Застроена площ - 441,75 м2

"МУЛТИПЛЕКС ИНЖЕНЕРИНГ" ЕООД					
1233 Sofia, Bulgaria (+02)981-36-55 GSM 0888/45-41-40 E-mail:project@multiplexbg.com					
ОБЕКТ	Изготвяне на обектите за установяване на техническите параметри, свързани с изчисленията на чл.169, ал.1, т.1 - т.3, ал.2, т.4 и т.5 от ЗЗТ, обхващащи извършването на експертни оценки на обектите - извършване на изпитвателен тест - на периметрите на град Велико Търново, във връзка с: Изготвяне на проект за експертни оценки на архитектурните обекти - град Велико Търново				
ВЪЗЛОЖИТЕЛ	Община Велико Търново				
ЧЕРТЕЖ	Разпределение ВТОРИ етаж кота + 2,90				
АРХИТЕКТ	арх.Торина Вилево	СЪГЛАСОВАНИ	КОНСТРУКЦИИ	инж.Кинчо Паскалев	
НАЧЕРТАЛ	арх.Торина Вилево		В и К	инж.Стефанка Иванова	
Р-Л ФИРМА	инж.Кинчо Паскалев		ОВ	инж.Искра Канева	
ЧАСТ: АРХИТЕКТУРА	ФАЗА: ЗАСЕЧАНЕ		ЕЛЕКТРО	инж.Ваня Турманска	
	МАЩАБ: 1:100	ЧЕРТЕЖ N:	3/12	ДАТА:	1.2016г.
ФОРМАТ: 640/297					