


ООО „ИНВЕСТСТРОЙ-92“
оценяване съответствието
на инвестиционните проекти
и строителен надзор
лиценз № ЛК-000435/21.06.2005г.
гр. В. Търново
дата: 2011 г., подпис: _____
(инж. С. Стойков)

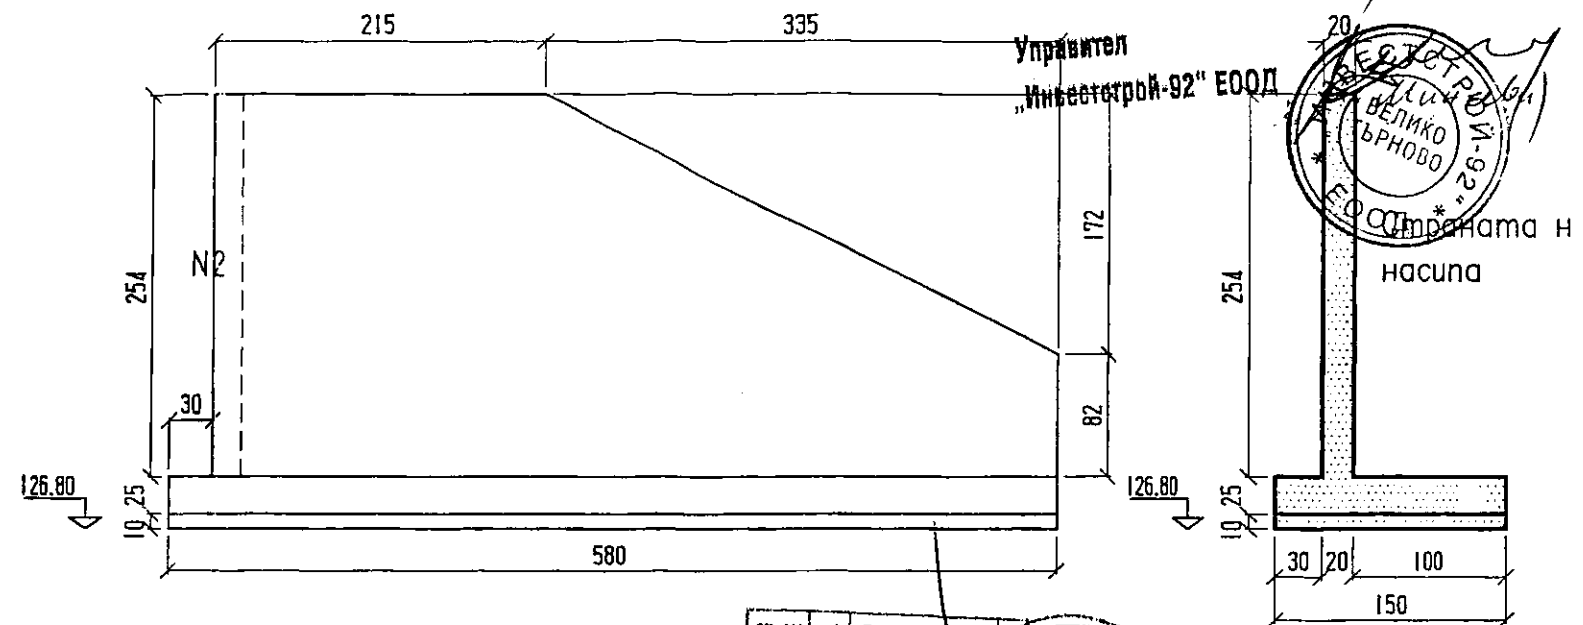

1. Бетон клас C8/10 (B10) и C16/20 (B20).
2. Стрмена класове A-I и A-III.

1. Кофраж:
 - кофраж за фундамент 3,5 м²
 - кофраж за стена 23,4 м²
2. Бетон:
 - подложен клас C 8/10 (B10) – 0,90 м³
 - за фундамент клас C 16/20 (B20) – 2,2 м³
 - за стена клас C 16/20 (B20) – 2,3 м³


клас A с $R_a = 225 \text{ MPa}$
клас AIII с $R_a = 375 \text{ MPa}$

Общо = 306КГ

ОДОБРЯВАМ

авен архитект.

KT: 11-07-200

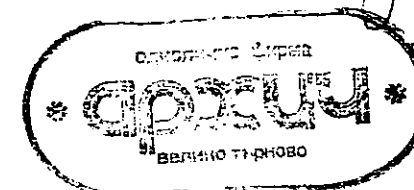

ОБЕКТ: ШИШМАНОВА БАНЯ, КОНСЕРВАЦИЯ, РЕСТАВРАЦИЯ
И ЕКСПОНИРАНЕ СЪС ЗАЩИТНО ПОКРИТИЕ
- ПОДПОРНИ СТЕНИ И СЪЛБИЩЕ

ЧЕРТЕЖ: ПОДПОРНА СТЕНА №3

ДЛЪЖНОСТ	ФАМИЛИЯ	ПОДПИС	ЧЕРТ. N: 1
ПРОЕКТАНТ	ИНЖ. Б. БОТЕВ		ЧАСТ: К
СЪГЛАС. АРХ.	АРХ. Р. БРАЙНОВА		
	АРХ. ИВ. ЧОЛАКОВ		ФАЗА: ТГ
СЪГЛАС. ЕЛ.	ИНЖ. ЕН. ЯНАЧКОВ		M=1:50
СЪГЛАС. ВИК.	ИНЖ. М. ФИЛЕВА		M=1:25
СЪГЛАС. ВПЛ.	ИНЖ. СТ. СТЕФАНОВ		ДАТА: 09.
СЪГЛАС. ВЪЗЛОЖ.	ОБЩИНА ВЪТЪРНОВО		

1753 116 487 11. K 45 86 12 1/2 12 1/2