


ОСНОВНА СГРАДА - РАЗРЕЗ А-А

ЗАБЕЛЕЖКИ :

1. Преди да започнат мероприятията по полагането на топлоизолацията, по външни стени и конструктивни елементи, необходимо да се демонтират всички метални решетки от прозорците и вратите, всички подпорозоречни перлази, и всички ламаринени покривта по козирките.
2. Проектът не предвижда изработка на нови и монтаж на стари метални решетки по отворите на сградата след приключване на мероприятията по полагане на топлоизолацията.
3. Полагането на топлоизолацията да се извърши съгласно приложените в проекта архитектурни детайли.
4. Преди започване на мероприятията по изработване и монтаж на дограмата, съгласно приложената в проекта спецификация, е задължително да се вземе мярка от място.
5. При монтажът на новата дограма да се спазва местото на старата дограма спрямо центъра на зида.
6. Проектът предвижда при всички прозорци на сградата, от външната страна на зид - монтаж на алуминиеви подпорозоречни перлази, минимум 22см, за да покрие добре цяло зида, така и топлоизолационния панел. Монтажа му да се извърши след полагането на топлоизолацията, съгласно приложените в проекта архитектурни детайли.
7. Монтажаът на новите водосточни тръби и уплуги да се извърши след приключване на мероприятията по полагане на топлоизолацията.
8. Всички тенежидишки работи следва да се извършат след приключване на мероприятията по полагане на топлоизолацията, съгласно приложените в проекта детайли.

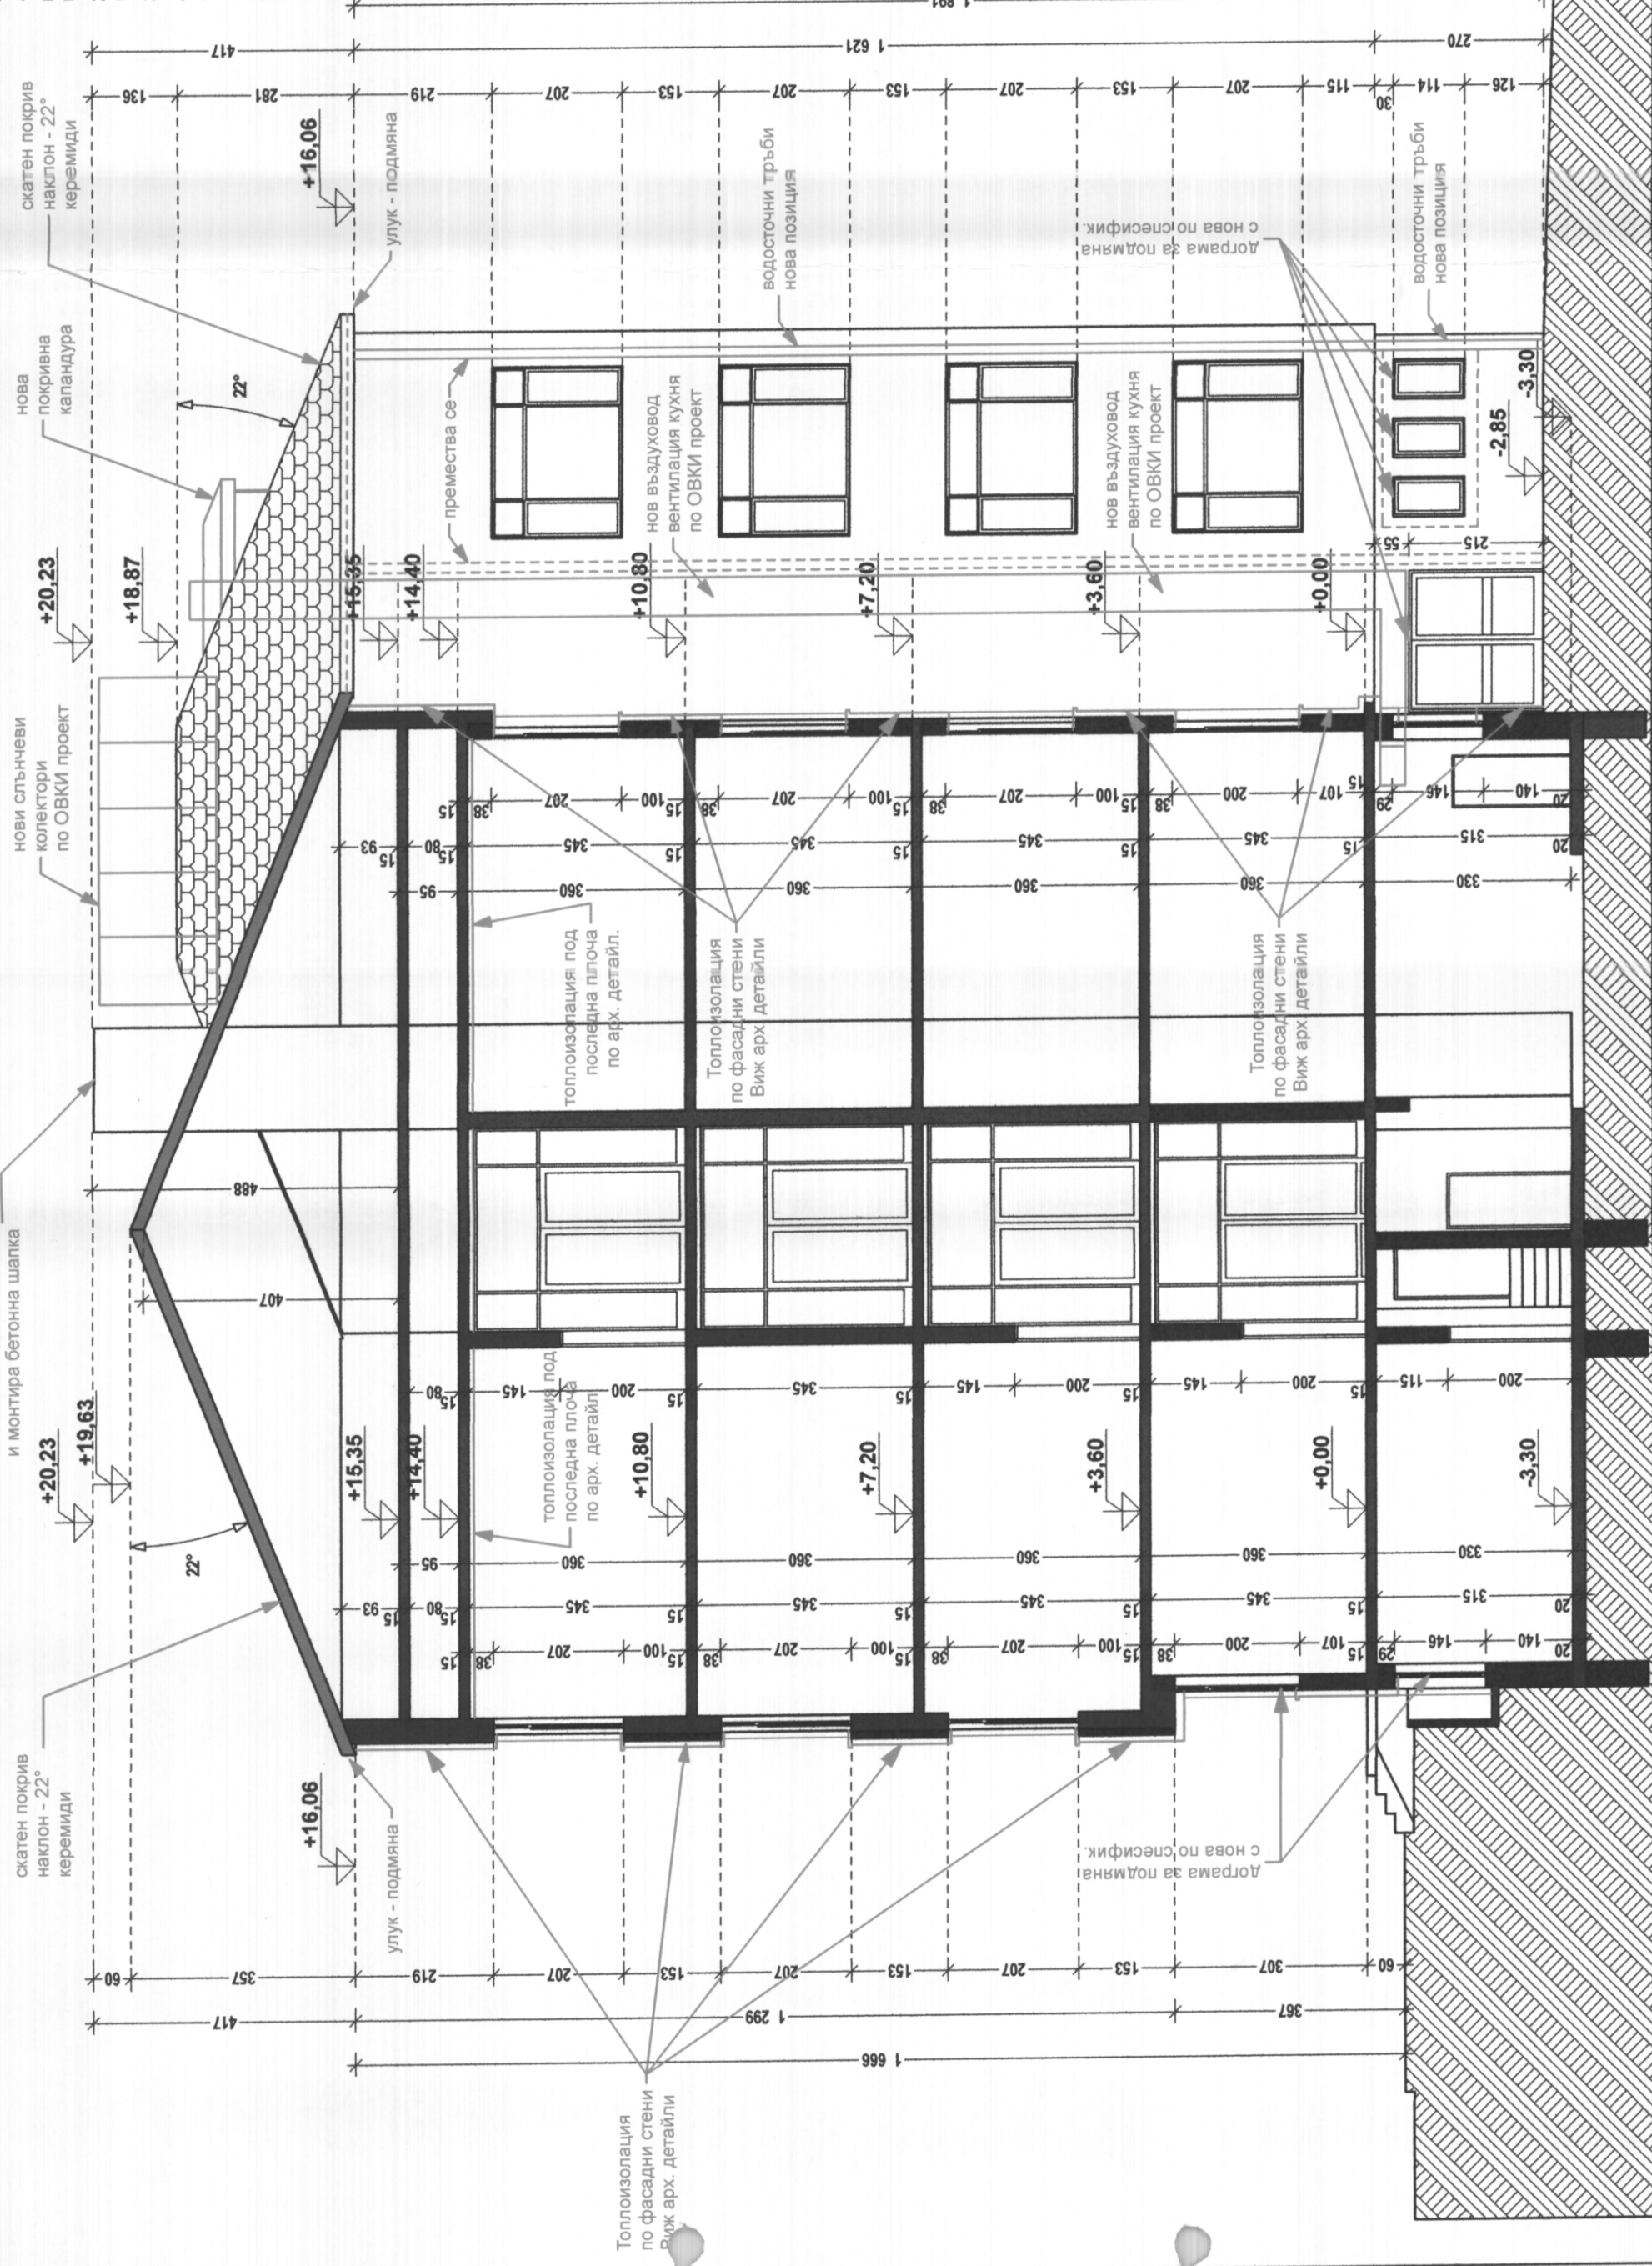

ОДОБРЯВАЩА ИНСТАНЦИЯ:

apx. H. blairi 25-00-2015

ЛИЦЕНЗИРАН ОЦЕНИТЕЛ:
"ИНВЕСТИСТРОЙ-92" ЕООД
оценяване съответствието на инвестиционните
проекти и строителните
лиценз № ЛК-000435/21.06.2015г.

лиценз № ЛК-000435/21 от 24.05.2021 г.

Дата: 2015 г. послед.

управител: Ина Минчева-Крижилова

ПРОЕКТАНТ:

ПЪЛН

арх. НИКОЛАЙ М.
МИПАДИНОВ

Per. N°: 03012

.....

СЪГЛАСЕН С ПРОЕКТА:
(възложител)

**ОСНОВНА СГРАДА
РАЗРЕЗ А-А**

Проектантска фирма ЕТ "ЦАНЕВ - инж.Иван Цанев"
гр. В. Търново Управител : инж. Иван Цанев





**ОБЕКТ : Внедряване на мерки
за Енергийна Ефективност на
ОУ "Св.Патриарх Евтимий"
гр.В.Търново**

АРХИТЕКТУРА

Технически Проект

2012 г.

Възложител: Община Велико Търново

Проектант	арх. Николай Миладинов	
Конструкции	инж. Весела Николова - Сидики	
Електро	инж. Цани Цанев	
ОВКИ	инж. Иван Николов	

центж . 09

ОСН. СГРАПА РАЗРЕЗ А-А

M 1.100