
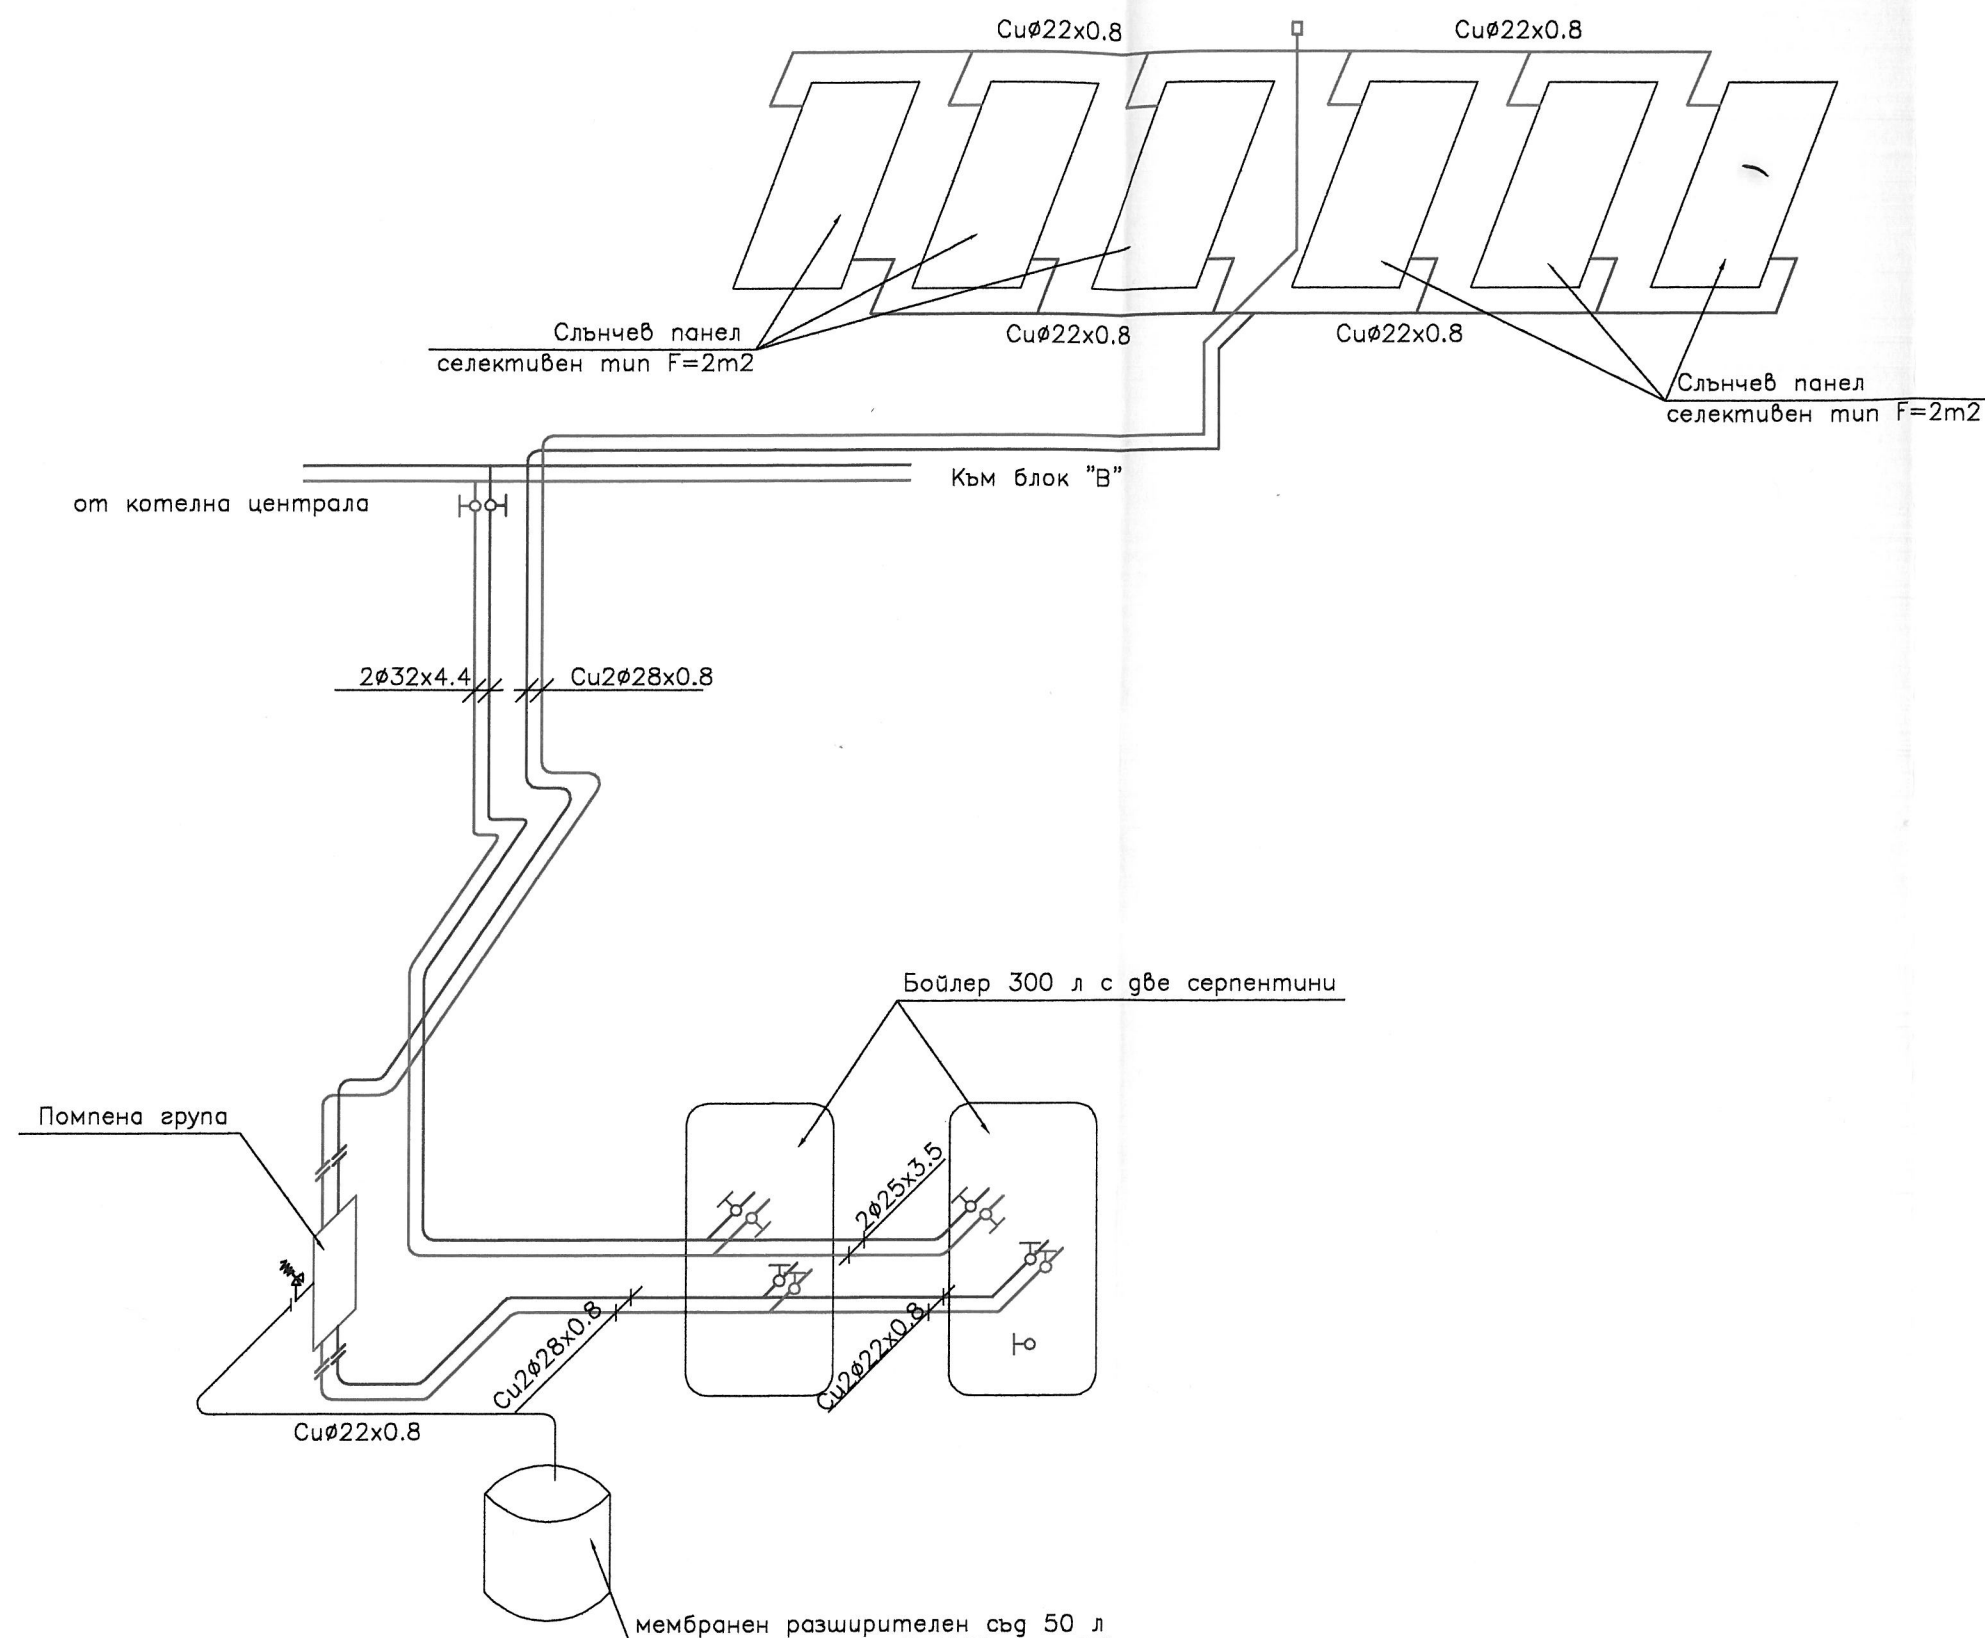


© Октомври 2014

| | |
|-----------------|------------|
| Лъчезар Лалев | Арх/ПБ/ПБЗ |
| Иван Тасев | Констр |
| Ганка Димитрова | ВиК |
| Иван Николов | Ен. еф./ОВ |

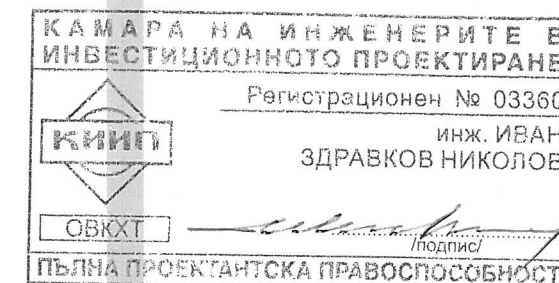

БЛОК "В"
Схема
слънчева инсталация
за БГВ

15-10-12