


2 $\phi$ 75x10.3 към блок "А"

2 $\phi$ 90x12.3 към блок "Б" и "В"

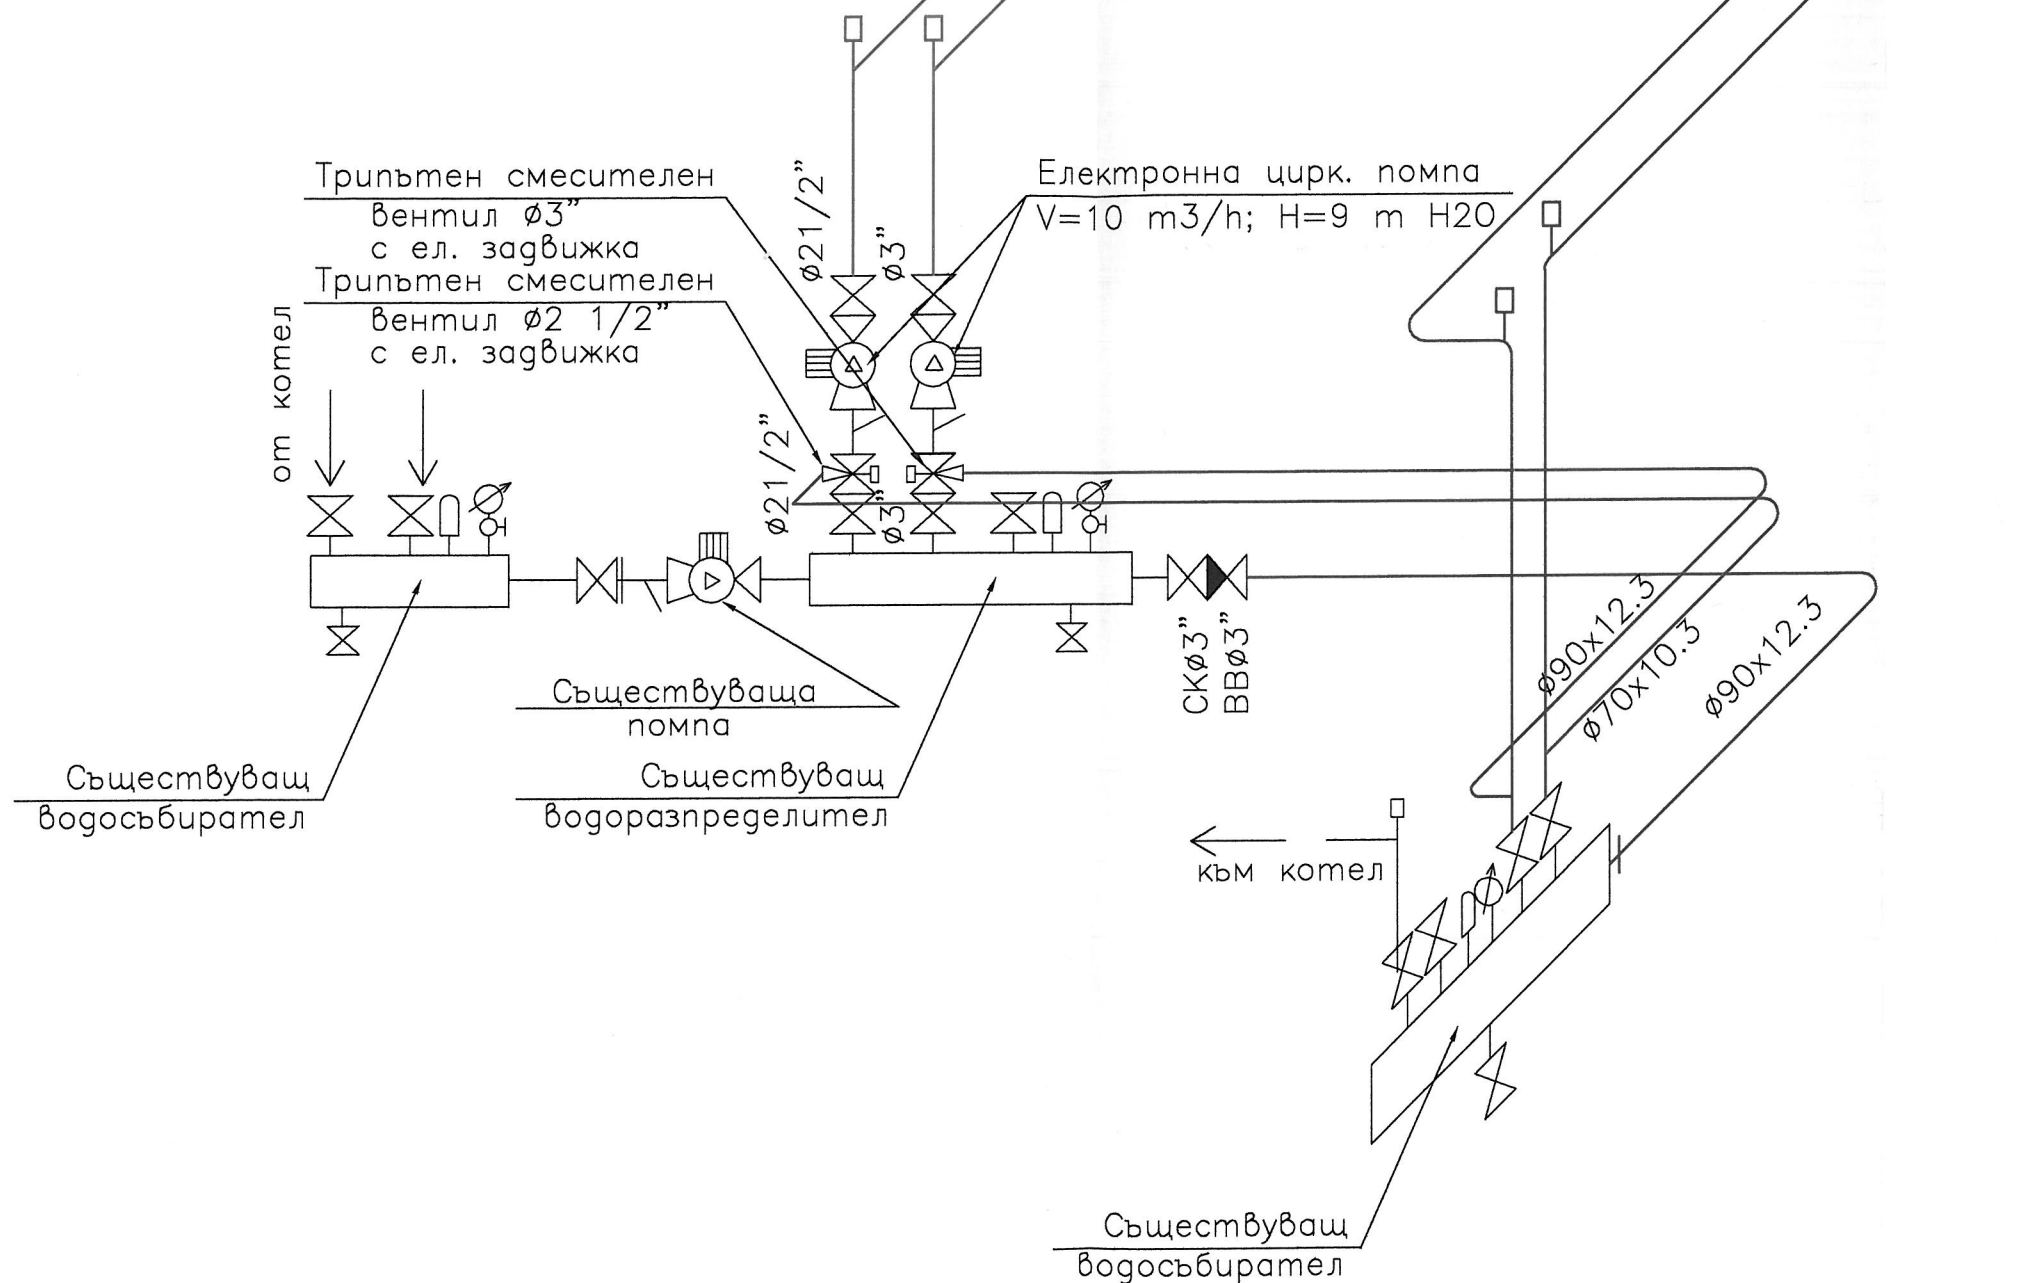

© Октомври 2014

Лъчезар Лалев	Арх/ПБ/ПБЗ
Иван Тасев	Констр
Ганка Димитрова	Вик
Иван Николов	Ен. еф./ОВ

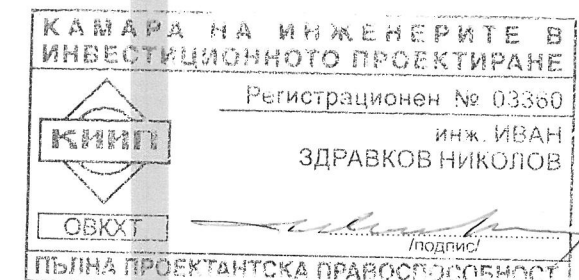


Схема  
съществуваща котелна  
инсталация  
(преустройство)

15-10-15