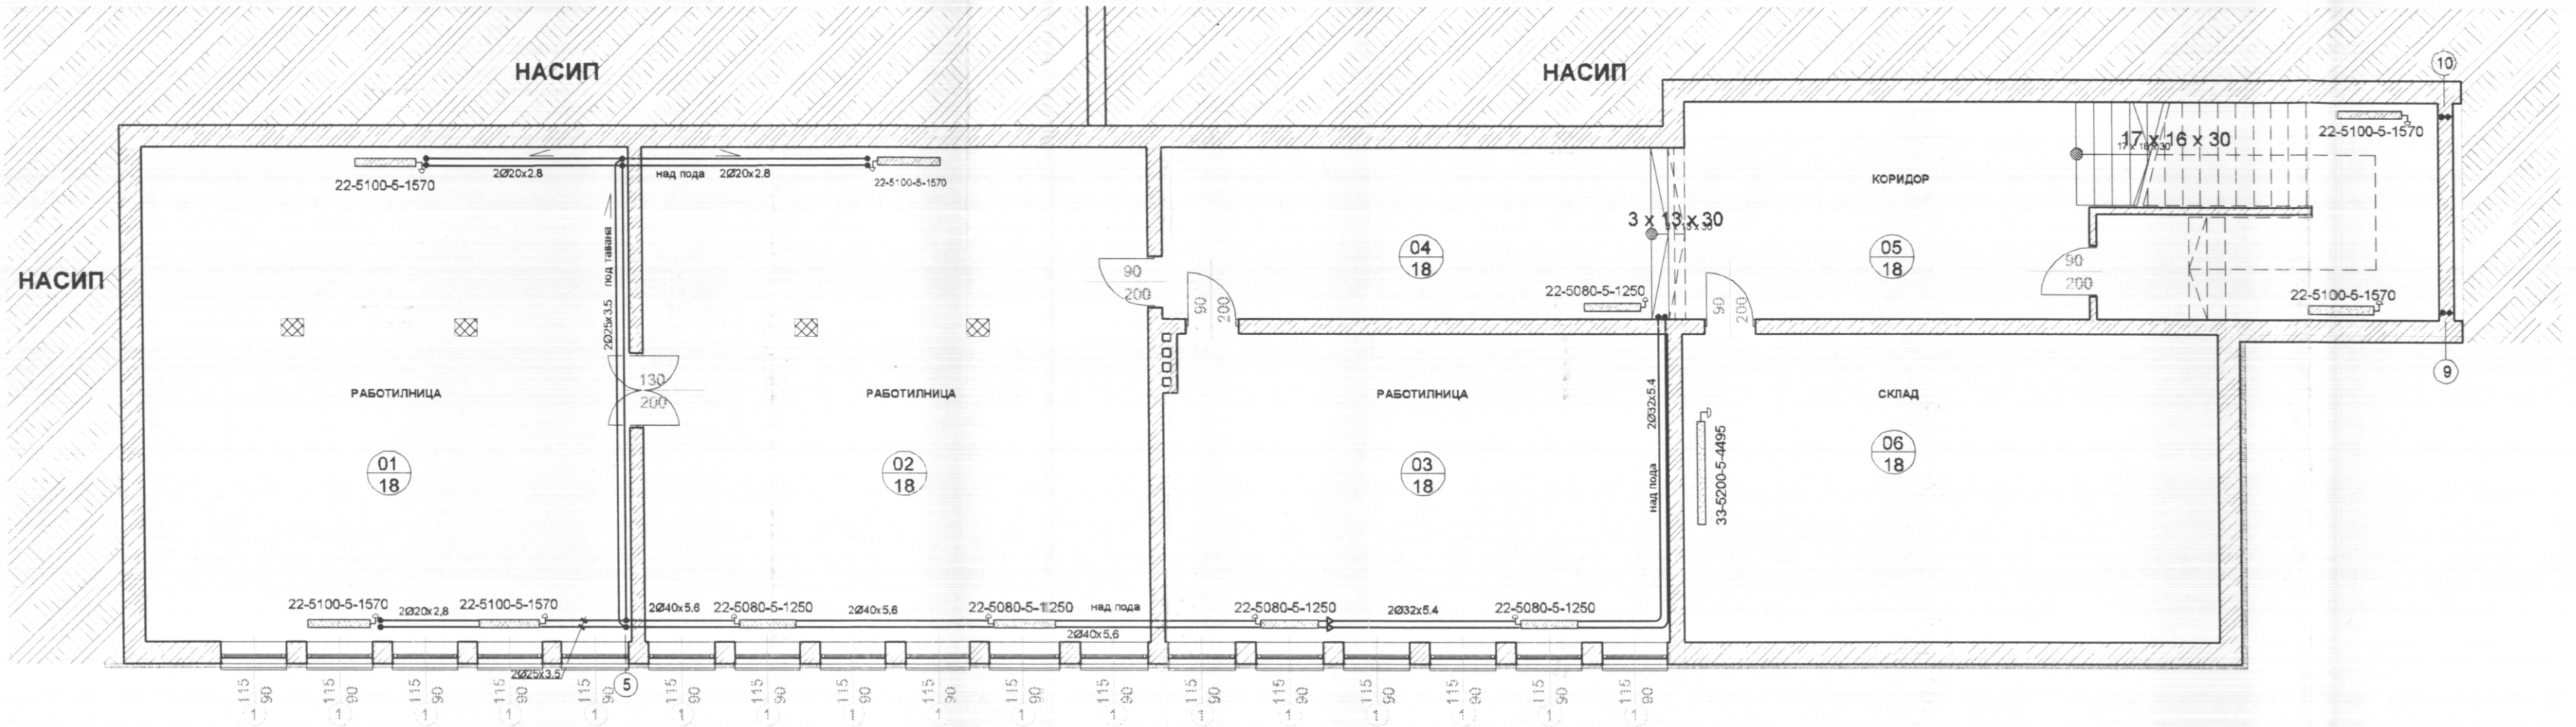

ОДОБРЯВАЩА ИНСТАНЦИЯ :

ОБЩИНА ВЕЛИКО ТЪРНОВО

О Д О Б Р Я В А М :

Дата: 25 -09- 2015

ЛИЦЕНЗИРАН ОЦЕНИТЕЛ :

„ИНВЕСТСТРОЙ-92“ ЕООД , гр.В.Търново
оценяване съответствието на инвестиционните проекти и строителен надзор

Удостоверение №РК-0481/01.06.2015 г.

дата:...2015г..... подпис:

управител:

/Ина Минчева-Кържилова/

ПРОЕКТАНТ :

КАМАРА НА ИНЖЕНЕРИТЕ В ИНВЕСТИЦИОННОТО ПРОЕКТИРАНЕ

КИИП

Регистрационен № 03360

инж. ИВАН ЗДРАВКОВ НИКОЛОВ

ОВКХТ

/подпис/

ПЪЛНА ПРОЕКТАНТСКА ПРАВОСПОСОБНОСТ

СЪГЛАСЕН С ПРОЕКТА :

(възложител)

ОБЩИНА ВЕЛИКО ТЪРНОВО КМЕТ

РАЗПРЕДЕЛЕНИЕ М 1:100
СУТЕРЕН кота -3.05

Проектантска фирма ЕТ " ЦАНЕВ - инж.Иван Цанев "
гр. В. Търново, управител : инж. Иван Цанев

ПРОЕКТ: Внедряване на мерки за енергийна ефективност за ОУ "П.Р.Славейков", гр.В.Търново	дата :	2012
	фаза :	Технически проект
	част:	ОВК

Възложител : Община В.Търново

Проектант	инж. Иван Николов	
Съгласув. Архитектура	арх. Петър Николов	
Съгласув. Конструкции	инж. Веселина Николова-Сидики	
Съгласув. ЕЛ	инж. Цани Цанев	

чертеж:12-03-01 М 1:100