


РАЗРЕЗ Б2 - Б2 - М 1:100

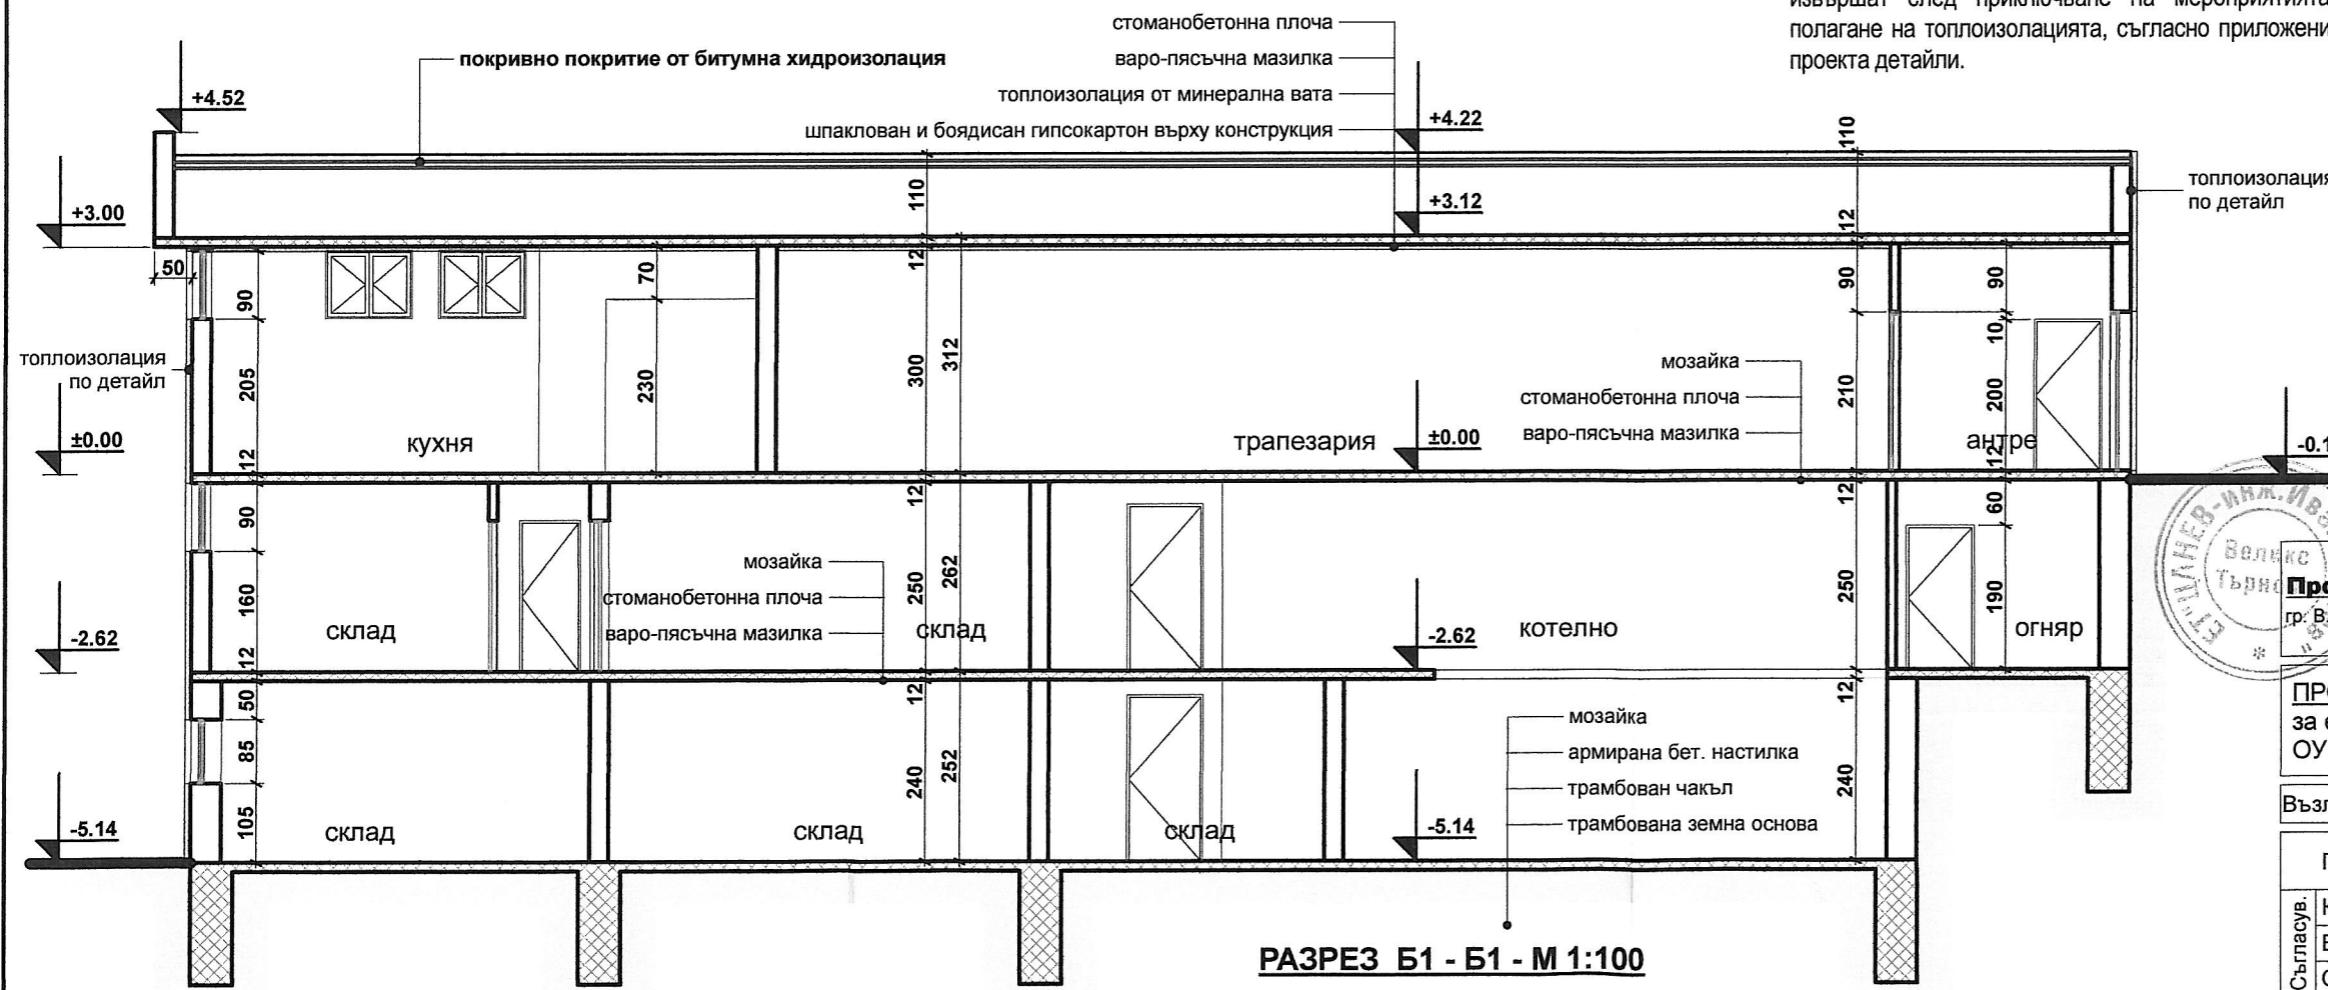

РАЗРЕЗ Б1 - Б1 - М 1:100

ЗАБЕЛЕЖКИ :

1. Преди да започнат мероприятията по полагането на топлоизолацията, по външни стени и конструктивни елементи, е необходимо да се демонтират всички метални решетки от прозорците и вратите, всички подпрозоречни первази, водосточните тръби, както и всички ламаринени покрития по козирките.

2. Проектът не предвижда изработка на нови и монтаж на стари метални решетки по отворите на сградата след приключване на мероприятията по полагане на топлоизолацията.

3. Полагането на топлоизолацията да се извърши съгласно приложените в проекта архитектурни детайли.

4. Преди започване на мероприятията по изработка и монтаж на дограмата, съгласно приложената в проекта спецификация, е задължително да се вземе мярка от място.

5. При монтажа на новата дограма да се спазва мястото на старата дограма спрямо центъра на зида.

6. Проектът предвижда при всички прозорци на сградата, от външната страна на зида - монтаж на алуминиев подпрозоречен перваз, минимум 22 см, за да покрие добре както зида, така и топлоизолационния пакет. Монтажа му да се извърши след полагането на топлоизолацията, съгласно приложените в проекта архитектурни детайли.

7. Монтажът на новите водосточни тръби и улуци да се извърши след приключване на мероприятията по полагане на топлоизолацията.

8. Всички тенекиджийски работи следва да се извършат след приключване на мероприятията по полагане на топлоизолацията, съгласно приложените в проекта детайли.

ОДОБРЯВАЩА ИНСТАНЦИЯ :

ОБЩИНА ВЪЛКОВИЕ
Град Вълково
Дата: 25.08.2015

ЛИЦЕНЗИРАН ОЦЕНИТЕЛ :

„ИНВЕСТСТРОЙ-02“ ЕСД, гр. В. Търново
оценяване съответствието на инвестиционните
проекти и строителен надзор

Удостоверение № РК-0401 от 01.06.2015 г.

дата: 20.05.2015 подпись: А. СТСР.

управител: Петър Николов
Има Минчев Цанев
92

ПРОЕКТАНТ :

ПЪЛНА ПРОЕКТАНТСКА ПРАВИЛНИЧКА
арх. ПЕТЪР НИКОЛАЕВ НИКОЛА
Рег. №: ОЗ-3
дата: 05.04.2015 подпись:

СЪГЛАСЕН С ПРОЕКТА:
(възложител)

РАЗРЕЗИ НА СТОЛОВА и КОТЕЛНО
М 1:100

Проектантска фирма ЕТ "ЦАНЕВ - инж. Иван Цанев"
гр. В. Търново, управител: инж. Иван Цанев

ПРОЕКТ:	Внедряване на мерки за енергийна ефективност за ОУ "П.Р. Славейков", гр. В. Търново	дата:	2012
фаза:	Технически проект	част:	АРХИТЕКТУРА

Възложител: Община В. Търново

Проектант	арх. Петър Николов
Съгласув.	Конструкции инж. Веселина Николова-Сидики
ЕЛ	инж. Цани Цанев
ОВКИ	инж. Иван Николов

чертеж: 30 M 1:100