


△ A2

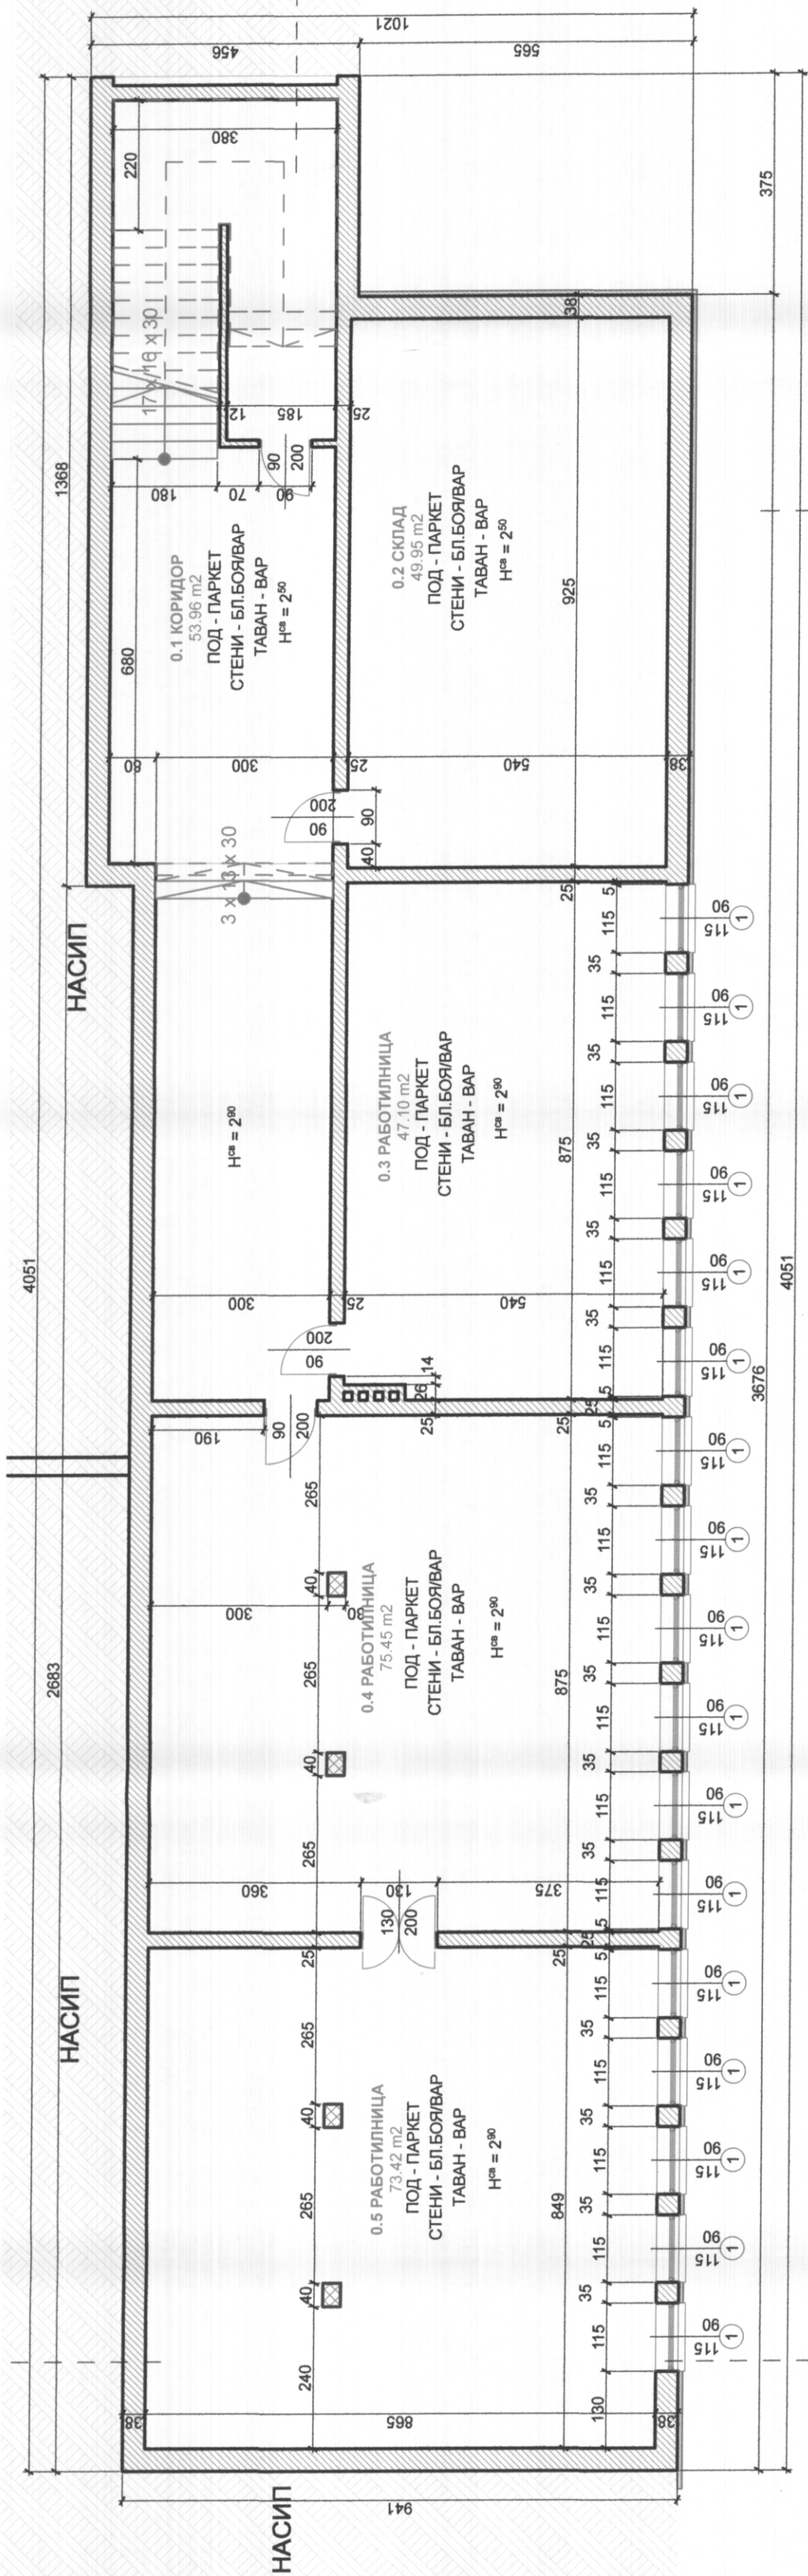

Топлоизолирани външни стени според приложените детайли

ЗАБЕЛЕЖКИ :

1. Преди да започнат мероприятията по полагането на топлоизолацията, по външни стени и конструктивни елементи, е необходимо да се демонтират всички метални решетки от прозорците и вратите, всички подпрозоречни первази, водосточните тръби, както и всички ламаринени покрития по козирките.
2. Проектът не предвижда изработка на нови и монтаж на стари метални решетки по отворите на сградата след приключване на мероприятията по полагане на топлоизолацията.
3. Полагането на топлоизолацията да се извърши съгласно приложените в проекта архитектурни детайли.
4. Преди започване на мероприятията по изработване и монтаж на дограмата, съгласно приложената в проекта спецификация, е задължително да се вземе мярка от място.
5. При монтажа на новата дограма да се спазва мястото на старата дограма спрямо центъра на зида.
6. Проектът предвижда при всички прозорци на сградата, от външната страна на зида - монтаж на алуминиев подпрозоречен перваз, минимум 22см, за да покрие добре както зида, така и топлоизолацията пакет. Монтажа му да се извърши след полагането на топлоизолацията, съгласно приложените в проекта архитектурни детайли.
7. Монтажът на новите водосточни тръби и улици да се извърши след приключване на мероприятията по полагане на топлоизолацията.
8. Всички тенежиджиски работи следва да се извършат след приключване на мероприятията по полагане на топлоизолацията, съгласно приложените в проекта детайли.

△ A3

ПЛАН НА УЧИЛИЩЕ М 1:100  
СУТЕРЕН кота -3.05




Проектантска фирма ЕТ " ЦАНЕВ " - инж.Иван Цанев "	
гр. В. Търново, управител : инж. Иван Цанев	

ПРОЕКТ : Внедряване на мерки за енергийна ефективност за ОУ "П.Р.Славейков", гр.В.Търново	Дата :	2012
	фаза : Технически проект част:	АРХИТЕКТУРА

Възложител : Община В.Търново

Проектант	арх. Петър Николов
Конструкции	инж. Веселина Николова-Сидики
ЕЛ	инж. Цани Цанев
ОВКИ	инж. Иван Николов
Съгласув.	
чертеж : 18	М 1:100

ОДОБРЯВАЩА ИНСТАНЦИЯ:

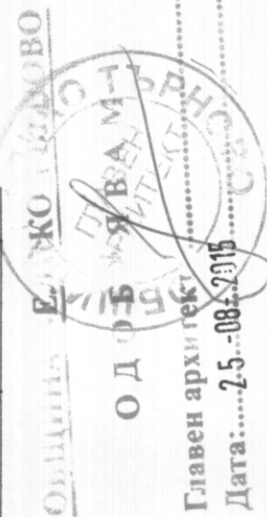


Главен архитект  
Дата:.....25.08.2015

ЛИЦЕНЗИРАН ОЦЕНИТЕЛ:  
"ИНВЕСТСТРОИ-92" ЕООД, гр. В.Търново  
оценяване съответствието на изведените  
проекти и строителен надзор  
Удостоверение №РК-0481/07.06.2015 г.  
Дата:.....22.08.2015 г.  
подпис:.....  
управител:.....  
/Ина Минчева-Николова/



ПРОЕКТАНТ:

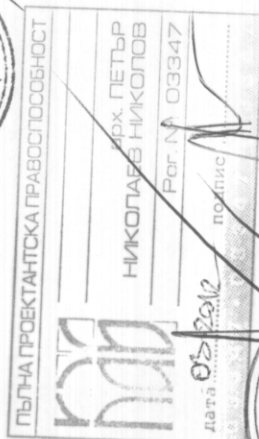

СЪГЛАСЕН ПРОЕКТА:

