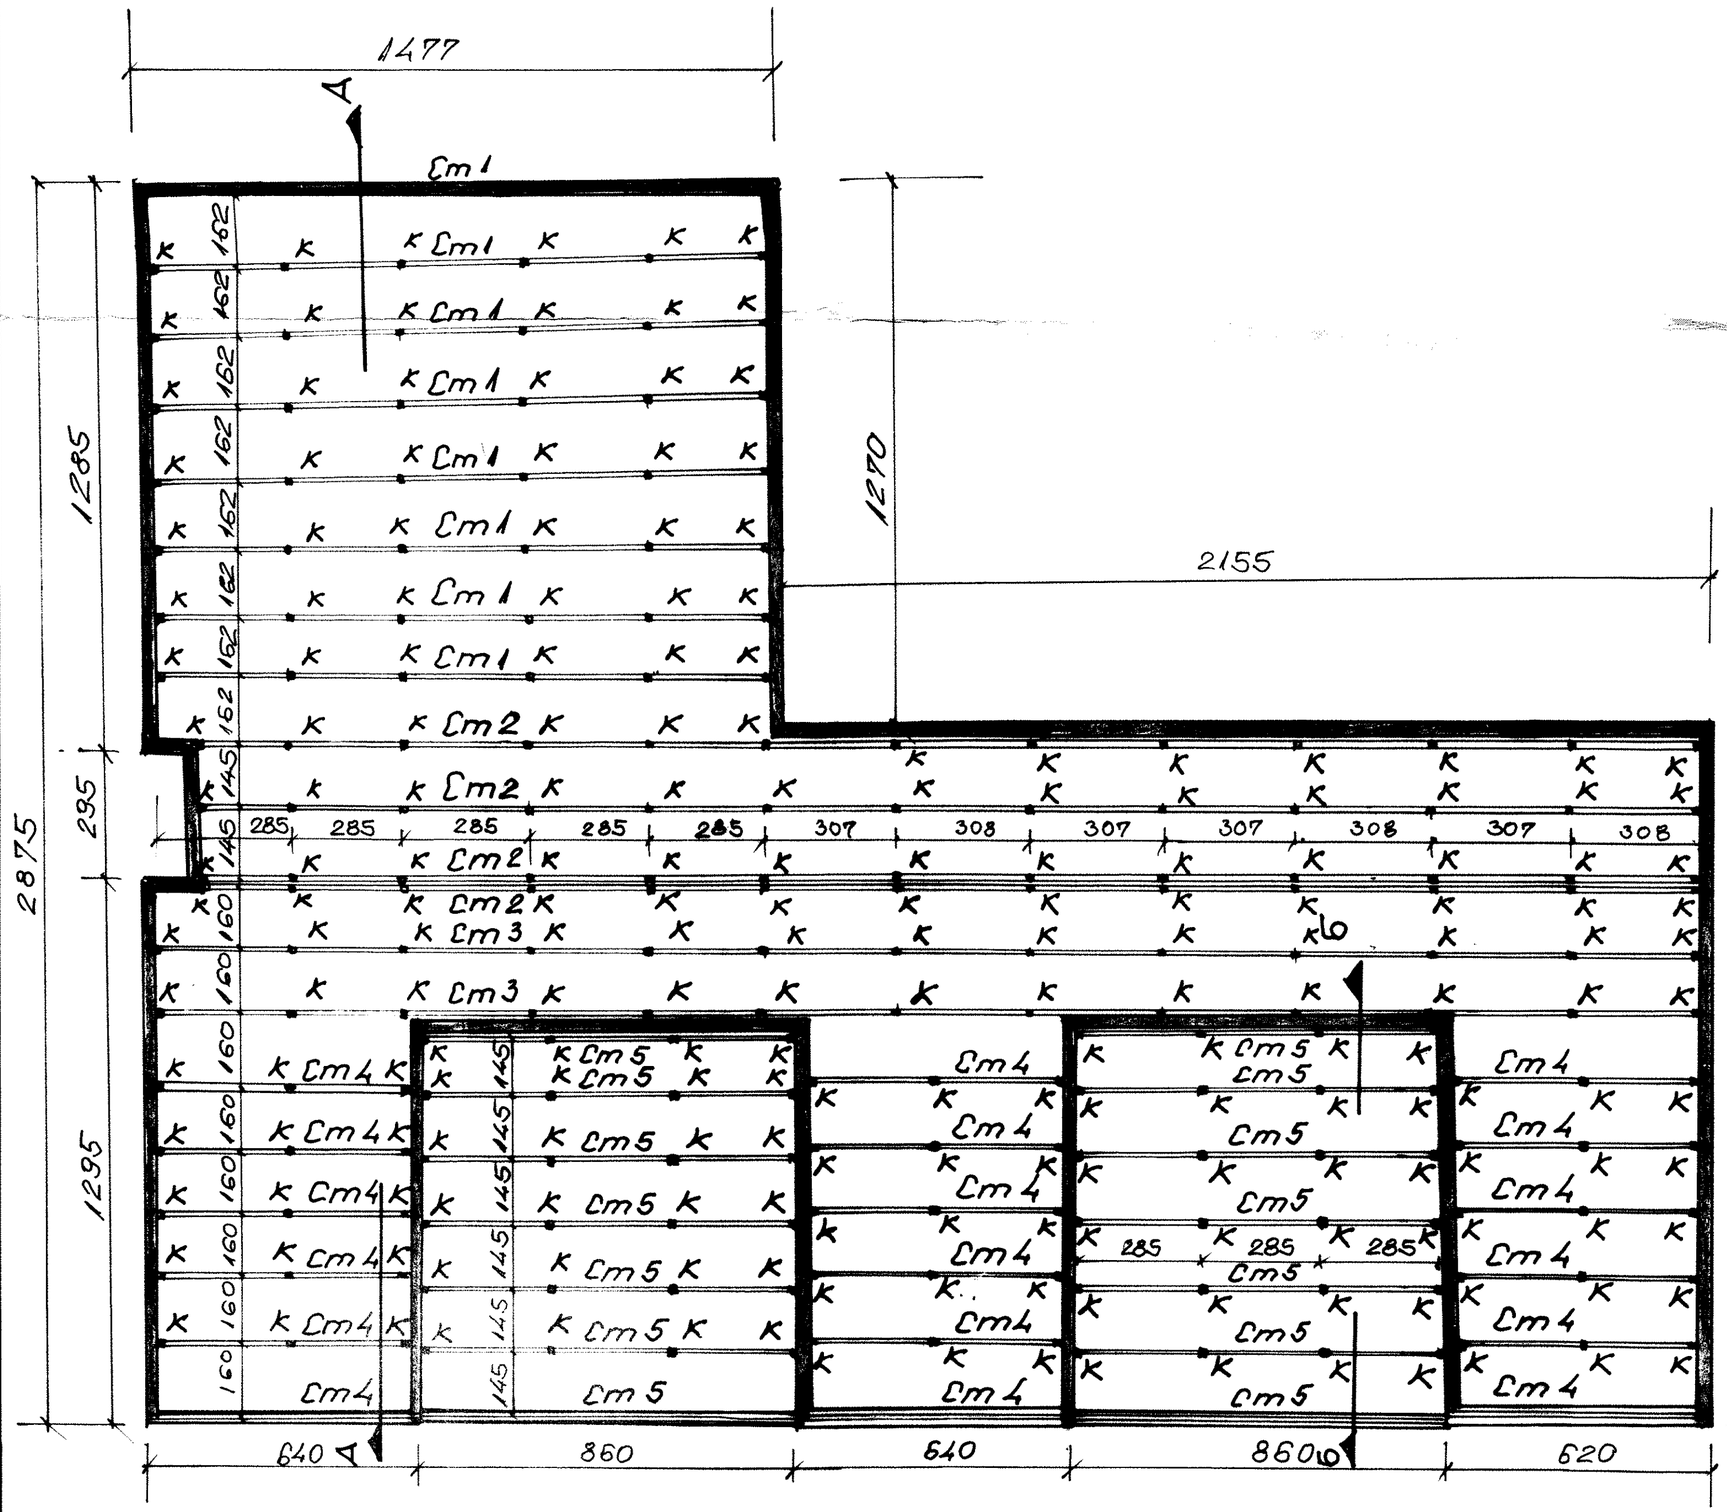

„ИНВЕСТСТРОЙ-92" ЕООД
оценяване съответствието на инвестиционните проекти и строителен надзор
лиценз № ЛК-000435/21.06.2005 г.
гр. В. Търново
дата: 20.05 подпис
Управител: Ина Минчева-Кръжилова

Забележки:

1. Металната конструкция да бъде двукратно грундирана и боядисана с ПФ-12.
2. Електроди тип Е46.
3. Минимален катет на заварките $h_k = 6{,}0$ мм.
4. Спесификация КЕ-лист1А

КАМАРА НА ИНЖЕНЕРИТЕ В ИНВЕСТИЦИОННОТО ПРОЕКТИРАНЕ
Регистрационен № 0068
инж. АНАСТАСИЯ ИВАНОВА ДЕЧЕВА
КИИП
2014 г. (дата) (подпис)
ТЕХНИЧЕСКИ КОНТРОЛ - част КОНСТРУКТИВНА

ОБЩИНА ВЕЛИКО ТЪРНОВО
ОДОБРЯВАМ
Главен архитект
20.08.2015
Кмет на Община В. Търново
инж. Даниел Гяков

КАМАРА НА ИНЖЕНЕРИТЕ В ИНВЕСТИЦИОННОТО ПРОЕКТИРАНЕ
Регистрационен № 03266
инж. РАДКА ПЕТРОВА ПАНАЙОТОВА-ДЕЧЕВА
КИИП
СК
(подпис)
ПЪЛНА ПРОЕКТАНТСКА ПРАВОСПОСОБНОСТ

ВНЕДРЯВАНЕ НА МЕРКИ ЗА ЕНЕРГИЙНА ЕФЕКТИВНОСТ за обект СОУ „Емилиян Станев" гр.В.ТЪРНОВО

КОРПУС „В" – МОНТАЖЕН ПЛАН ПОКРИВ		
ЧАСТ: Конструкции	ФАЗА: ТП	Лист 1
ПРОЕКТАНТ:	инж.Р.Панайотова	
СЪГЛАСУВАЛИ:		
Архитектура	арх. Л. Сейрекова	
	арх.Ст.Величков	
Електро	инж.Г.Илиев	
ОВК и ЕЕ	инж.В.Александров	
ПБ, ПУСО	инж.Х.Паричева	
ВЪЗЛОЖИТЕЛ:	Кина Котларска	