


# Разрез А-А

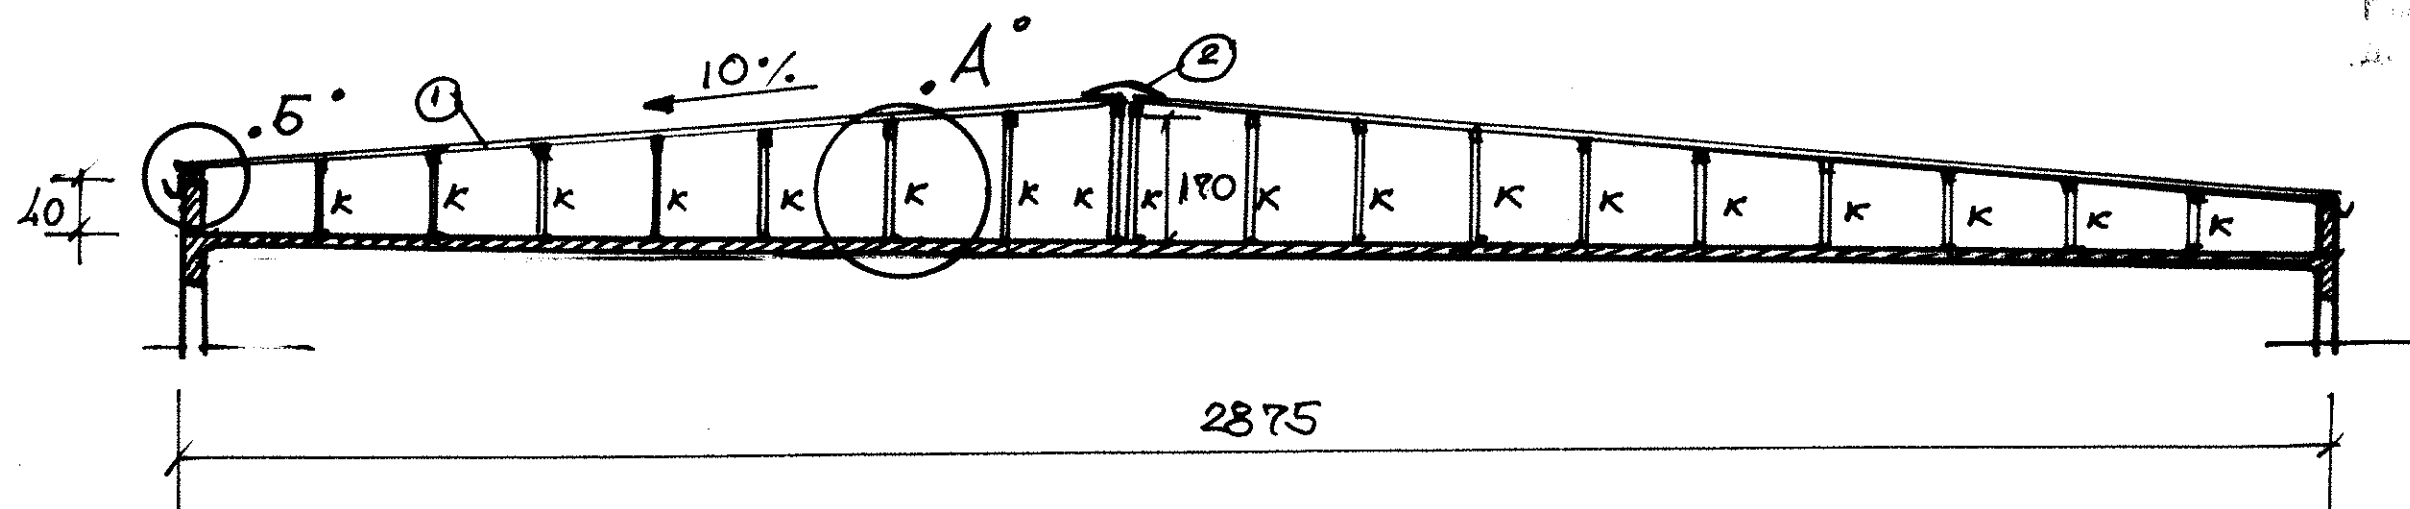




① - трислойни термопанели покривни  $\alpha = 80$  мм.

② - обшивка било - ламарина с пармаклядово покритие

\* K - колонци - по мярка от място.

Умет на Община В.Търново  
инж. Даниел Танаков!

# Разрез Б-Б

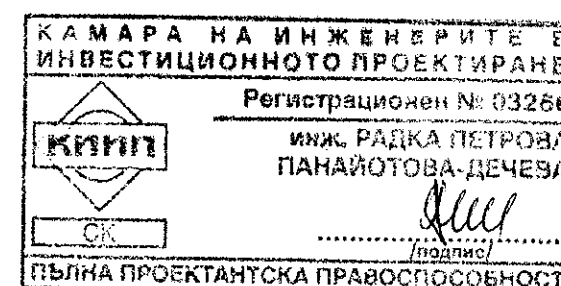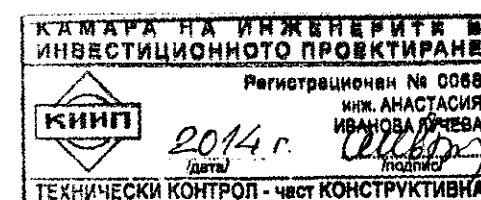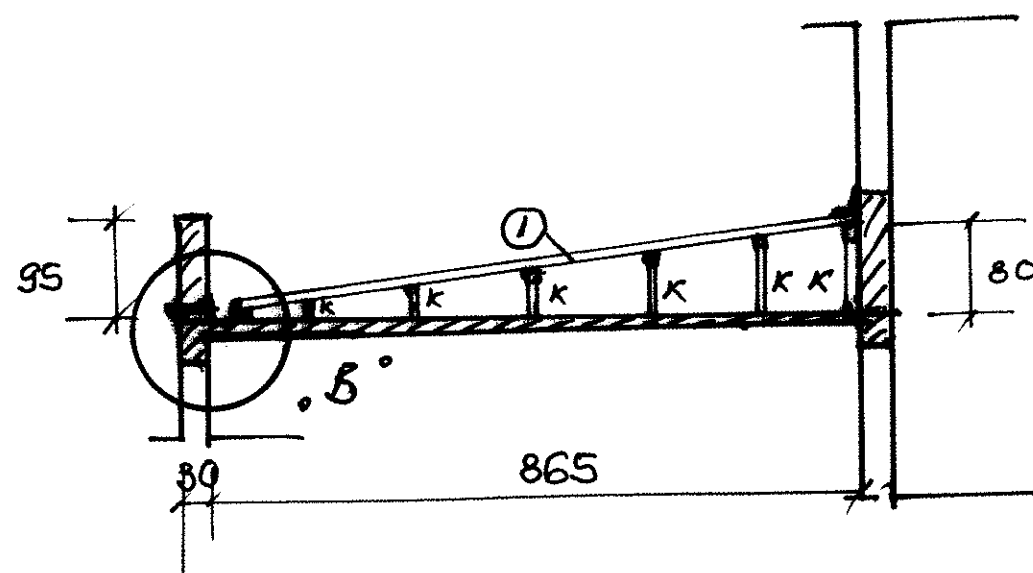

**„ИНВЕСТСТРОЙ-92“ ЕООД**  
оценяване съответствието на инвестиционните  
проекти и строителен надзор  
лиценз № ЛК-000435/21.06.2005 г.  
гр. В. Търново  
дата: 2015 г.  
Управител: Ина Минчева-Кюджалова

**ВНЕДРЯВАНЕ НА МЕРКИ ЗА  
ЕНЕРГИЙНА ЕФЕКТИВНОСТ за  
обект СОУ „Емилиян Станев”  
гр.В.ТЪРНОВО**

РАЗРЕЗИ		
ЧАСТ: Конструкции	ФАЗА: ТП	Лист 2
ПРОЕКТАНТ:	инж.Р.Панайотова	
СЪГЛАСУВАЛИ:		
Архитектура	арх.Л. Величкова арх.Ст.Величков	
Електро	инж.Г.Илиев	
ОВК и ЕЕ	инж.В.Александров	
ПБ и ПУСО	инж.Х.Паричева	
ВЪЗЛОЖИТЕЛ:	Кина Котларска	