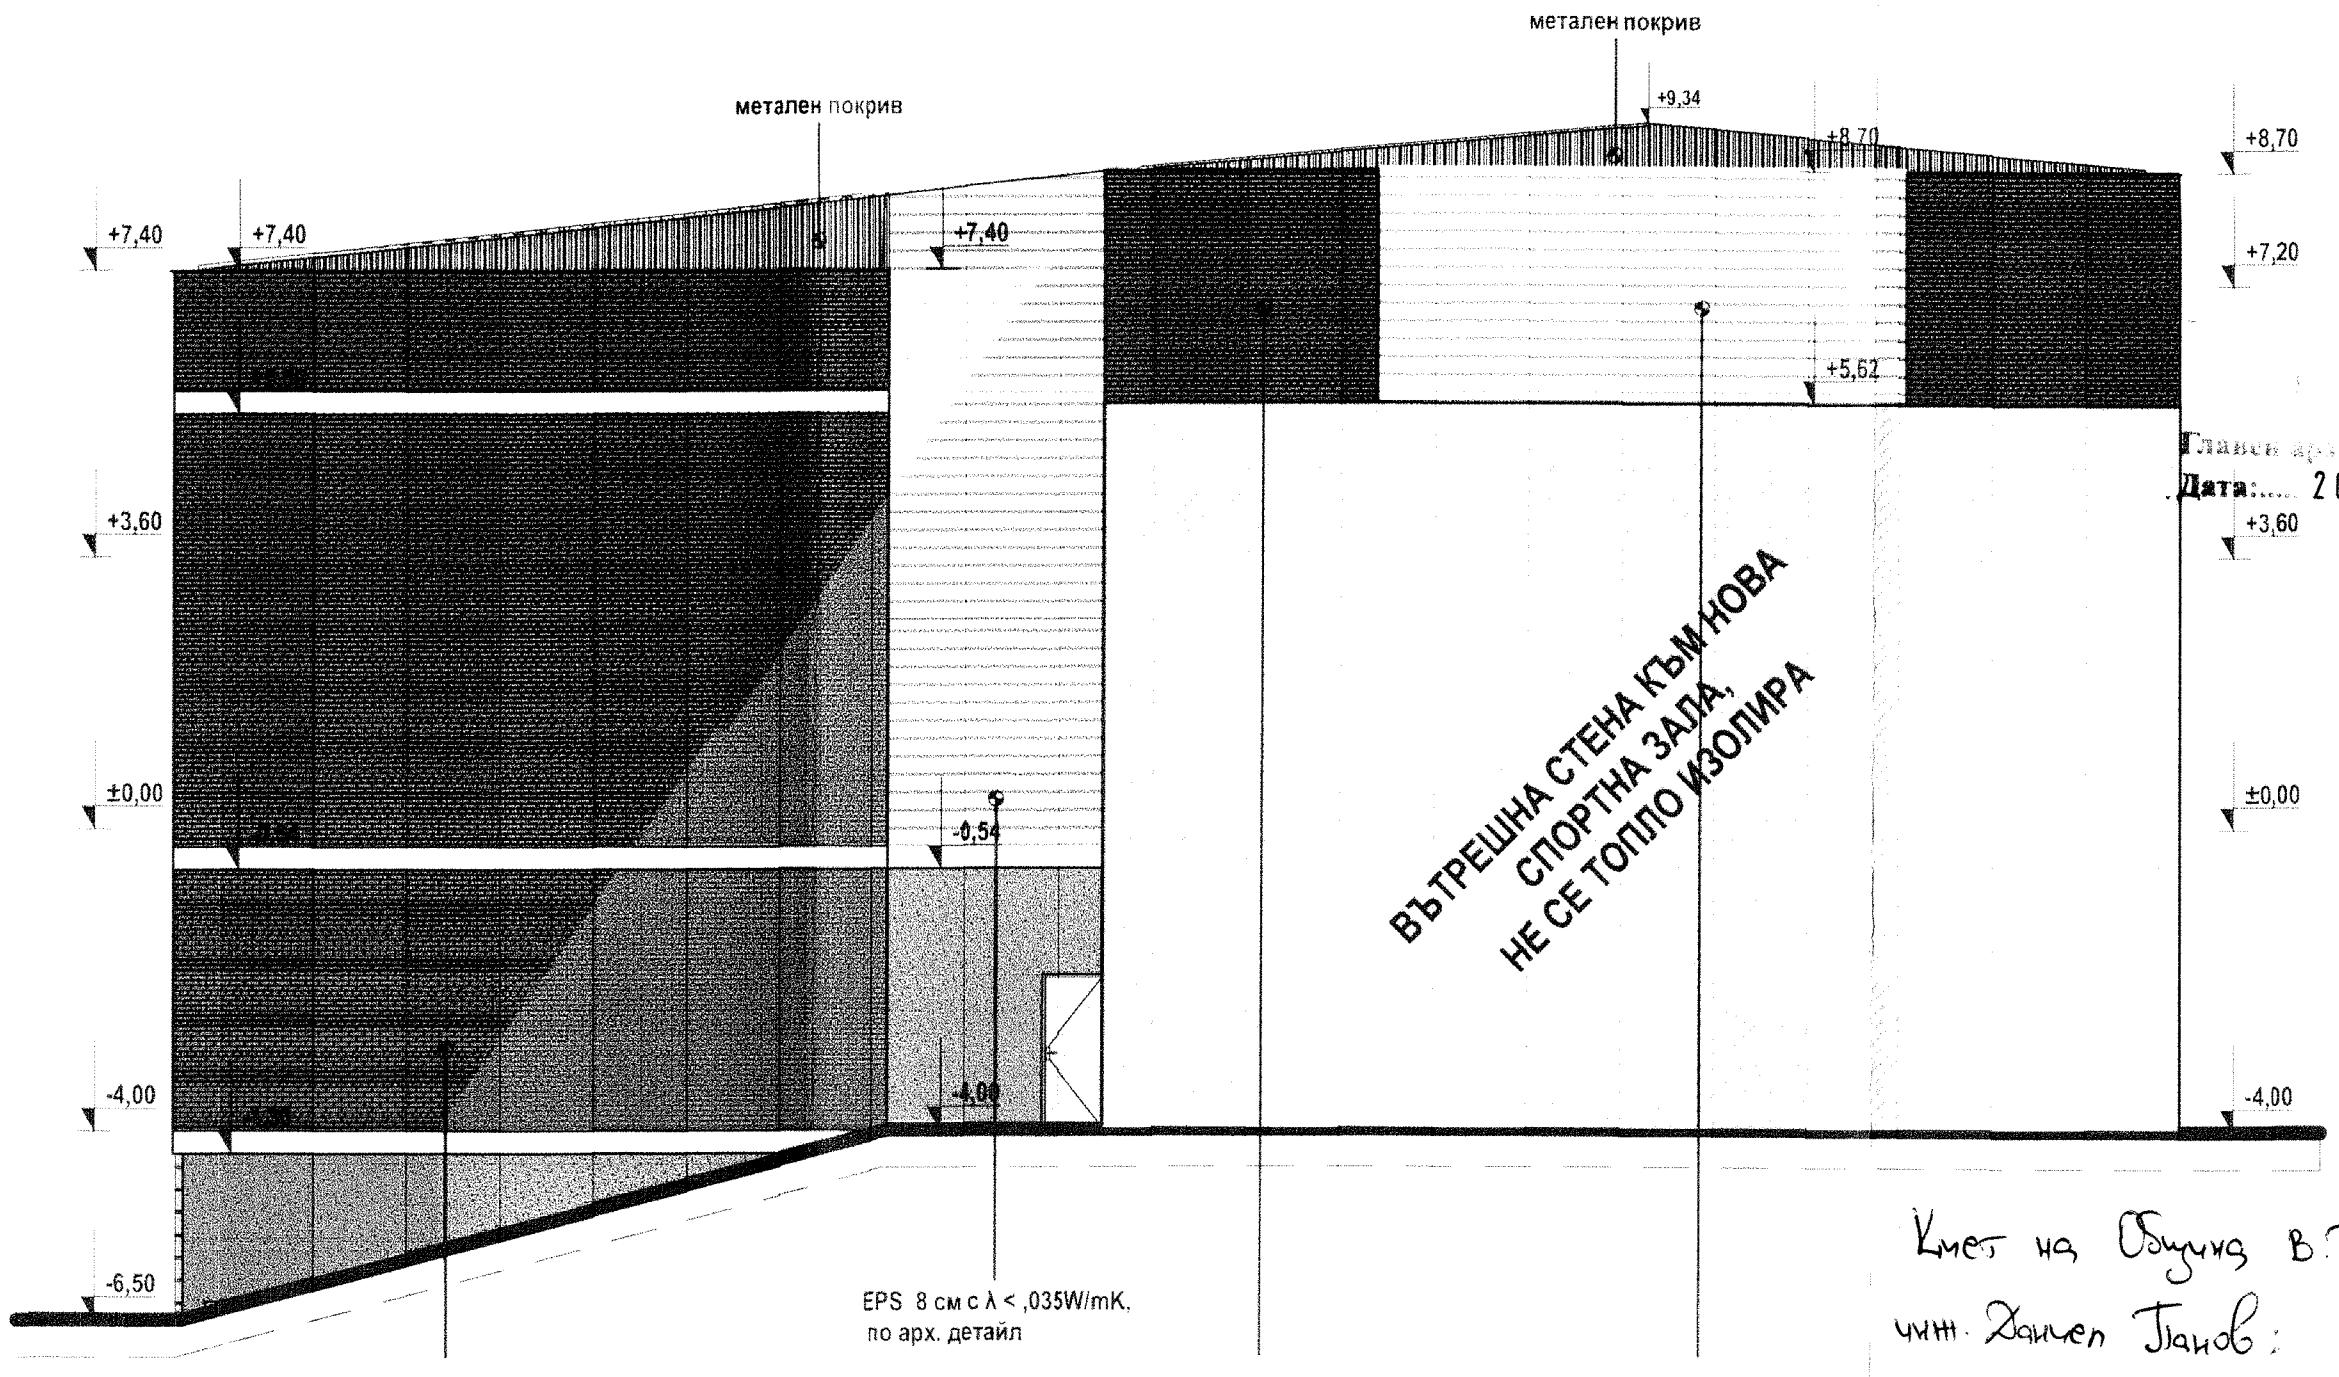

Кмет на Община В.Търново
чрез Даниел Панов:

Главен архитект
Дата: 20-08-2015

ЗАБЕЛЕЖКИ:

1. Преди да започнат мероприятията по полагането на топлоизолацията, по външни стени и конструктивни елементи, е необходимо да се демонтират всички метални решетки от прозорците и вратите, всички подпрозоречни первази, водосточни тръби и покрития по бордовете.
2. Проектът не предвижда изработка на нови метални решетки. Предвижда се монтаж на старите по отворите на сградата, след приключване на мероприятията по полагане на топлоизолацията.
3. Полагането на топлоизолацията да се извърши съгласно приложените в проекта строително-архитектурни детайли.
4. Новите покрития на бордовете (от памарина) да се монтират след поставяне на изолацията.
5. При монтажа на новата дограма да се спазва мястото на старата дограма спрямо центъра на зида.
6. Проектът предвижда при всички прозорци на сградата, от външната страна на зида - монтаж на нов алуминиев подпрозоречен перваз, с широчина минимум 35 см, за да покрие добре както зида, така и топлоизолационния пакет. Монтажа му да се извърши след полагането на топлоизолацията, съгласно приложените в проекта архитектурни детайли.
7. Монтажът на старите и новопредвидените водосточни тръби и улуци да се извърши след приключване на мероприятията по полагане на топлоизолацията.
8. Всички тенекиджийски работи следва да се извършат след приключване на мероприятията по полагане на топлоизолацията, съгласно приложените в проекта детайли.
9. При възникване на въпроси и неясни части от проекта веднага да се търси съдействието на проектантите !

ЛЕГЕНДА НА ЦВЕТОВЕТЕ

- Акрилна боя - цвят червен
- Акрилна боя - цвят бял
- Силикатна мазилка с едрина на зърното 1.5 мм - цвят сив

ПРЕДИ ПОЛАГАНЕ, ЦВЕТОВЕТЕ НА ИЗБРАНИТЕ МАЗИЛКИ И БОИ ДА СЕ СЪГЛАСУВАТ С ПРОЕКТАНТА !

Лицензиран оценител
„ИНВЕСТСТРОЙ-92" ООД
лицензия № ЛС-063455/21.04.2015г.
гр. В. Търново
дата: 2015г.
Управител: Ина Минкова Колчева

Одобряваща инстанция:

ГЪРНЕНСКА ОБЩИНА ВЕЛИКО ТЪРНОВО

"Ес Джей Ви - Груп" ООД
гр Велико Търново ул. Толедо №4
тел. 062/ 670 905, GSM: 0887 199 421
E:mail - arh.velichkov@sjv-group.bg

Обект:
Внедряване на мерки за енергийна ефективност
за обект - СОУ „Емилиян Станев", гр. Велико Търново

Фасада Изток №1

част:	АРХИТЕКТУРА	черт: 28/37
фаза:	технически проект	М 1:100
дата	31.10.2014г.	лист: 65/30см

Проектанти

ПЪЛНА ПРОЕКТАНТСКА

арх. Станимир Величков

съгласували

Констр. и ПБЗ	инж. р. Панайотова	
Електро	инж. Г. Илиев	
ОВК и ЕЕ	инж. В. Александров	
ПБ ИПУСО	инж. Х. Паричева	

Възложител:.....
СОУ "ЕМИЛИЯН СТАНЕВ" директор: Кина Котларска