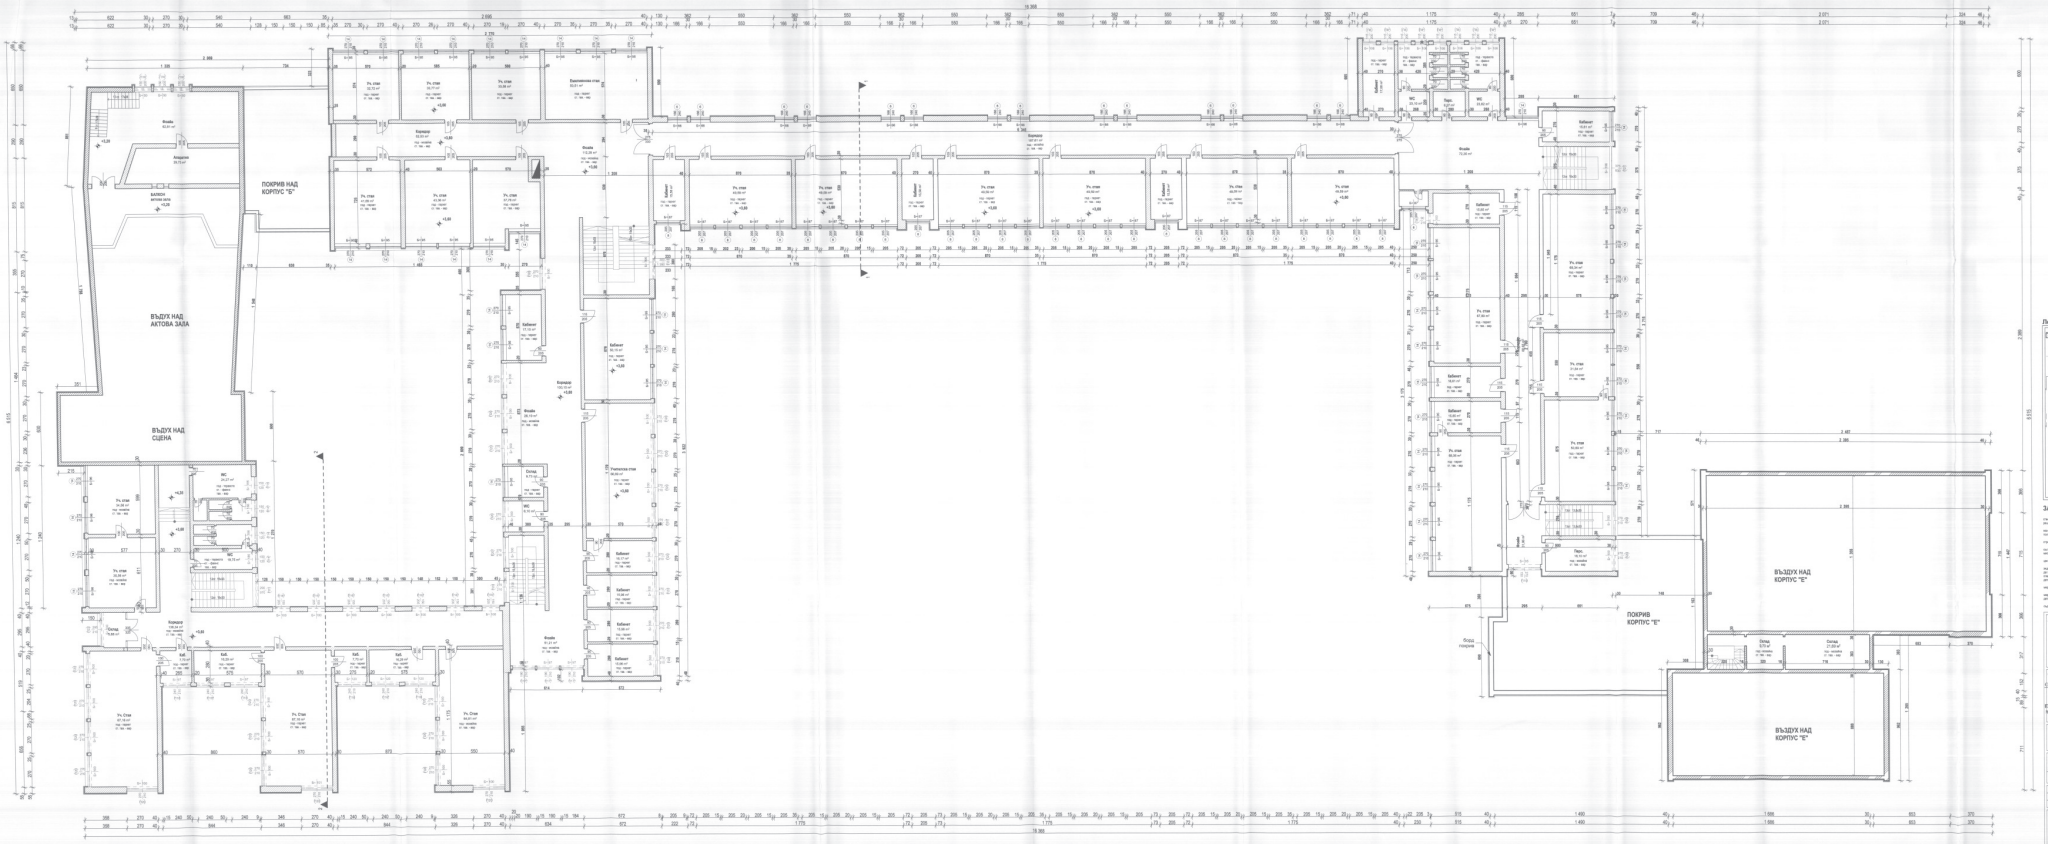

С

$ЗП_{ЗП\ етаж}$ = 3195,26 м²

Легена:

- теплоизолирани външни стени, спорд приложените детайли
- външен ръб на топлоизолационния пакет в изглед
- подменени врати
- врати за подмяна
- подменени прозорци
- прозорци за подмяна

ЗАБЕЛЕЖКИ:

1. План до етажи наемателите на подмяната на топлоизолационната система и инсталациите влизат в изискванията на действащата висока енергийна ефективност на сградите, съгласно Наредба № 7 от 2004 г. на МРРБ.
2. Проектът е изготвен въз основа на план-скици дадени. Твърдения за конструктивна изграждане на сградата е взет протокол на експертизата на сградата на Конструктора.
3. Технологичните изисквания да се изпълнят съгласно приложения в техническия паспорт на сградата.
4. Проектирането е извършено съгласно Наредба № 4 от 2001 г. за минимални изисквания за осигуряване на достъпна среда на обектите и средствата за достъпване до тях.
5. Подменените врати и прозорци отговарят на изискванията на Наредба № 7 от 2004 г. на МРРБ.
6. При изготвяне на плана-сметка да се спазват всички изисквания на Наредба № 3 от 2003 г. на МРРБ.
7. Изготвеният технически паспорт е част от настоящия технически проект.
8. Всички планирани работи извън обхвата на настоящия план технически паспорт и техническо обследване, изискват допълнения в техническия паспорт.
9. При изготвяне на количествено-стойностна сметка да се спазват изискванията на Наредба № 3 от 2003 г. на МРРБ.

Предпечатен оригинал:

ФОНД „ИНВЕСТСТРОЙ-КОС" ЕООД
ГРАДСКИ ИНВЕСТИЦИОННИ ПРОЕКТИ
гр. Варна, ул. „Цар Симеон Велики" № 1
Управителен съвет на фонда
Изпълнителен директор: инж. Ивелин Ангелов

Одобряващи инстанции:

ОБЩИНА ВЕЛИКО ТЪРНОВО
ДОБРИНА ЕВГЕНИЕВА
Вх.№ 23.10.2014

Обект:

Внедряване на енергия за енергийна ефективност на обект: ОСУ „Димитър Станев", гр. Велико Търново

План кота +3,60

чертеж	АРХИТЕКТУРА	мащаб 1:100	
фаза	технически проект	бр.л 1 бр.	
Дата	21.10.2014г.	изд.№ 1609/14	

Проектант:

арх. Станислав Великов

Конструк. и ПБЗ	инж. Д. Панайотова
Електро	инж. Г. Ивова
ОВК и ОС	инж. В. Александрова
ПБ	инж. К. Дерменева

Изпълнител:

СДГ "ЕМКОНСТ СТАНЕВ" Управител: Ким Константинов