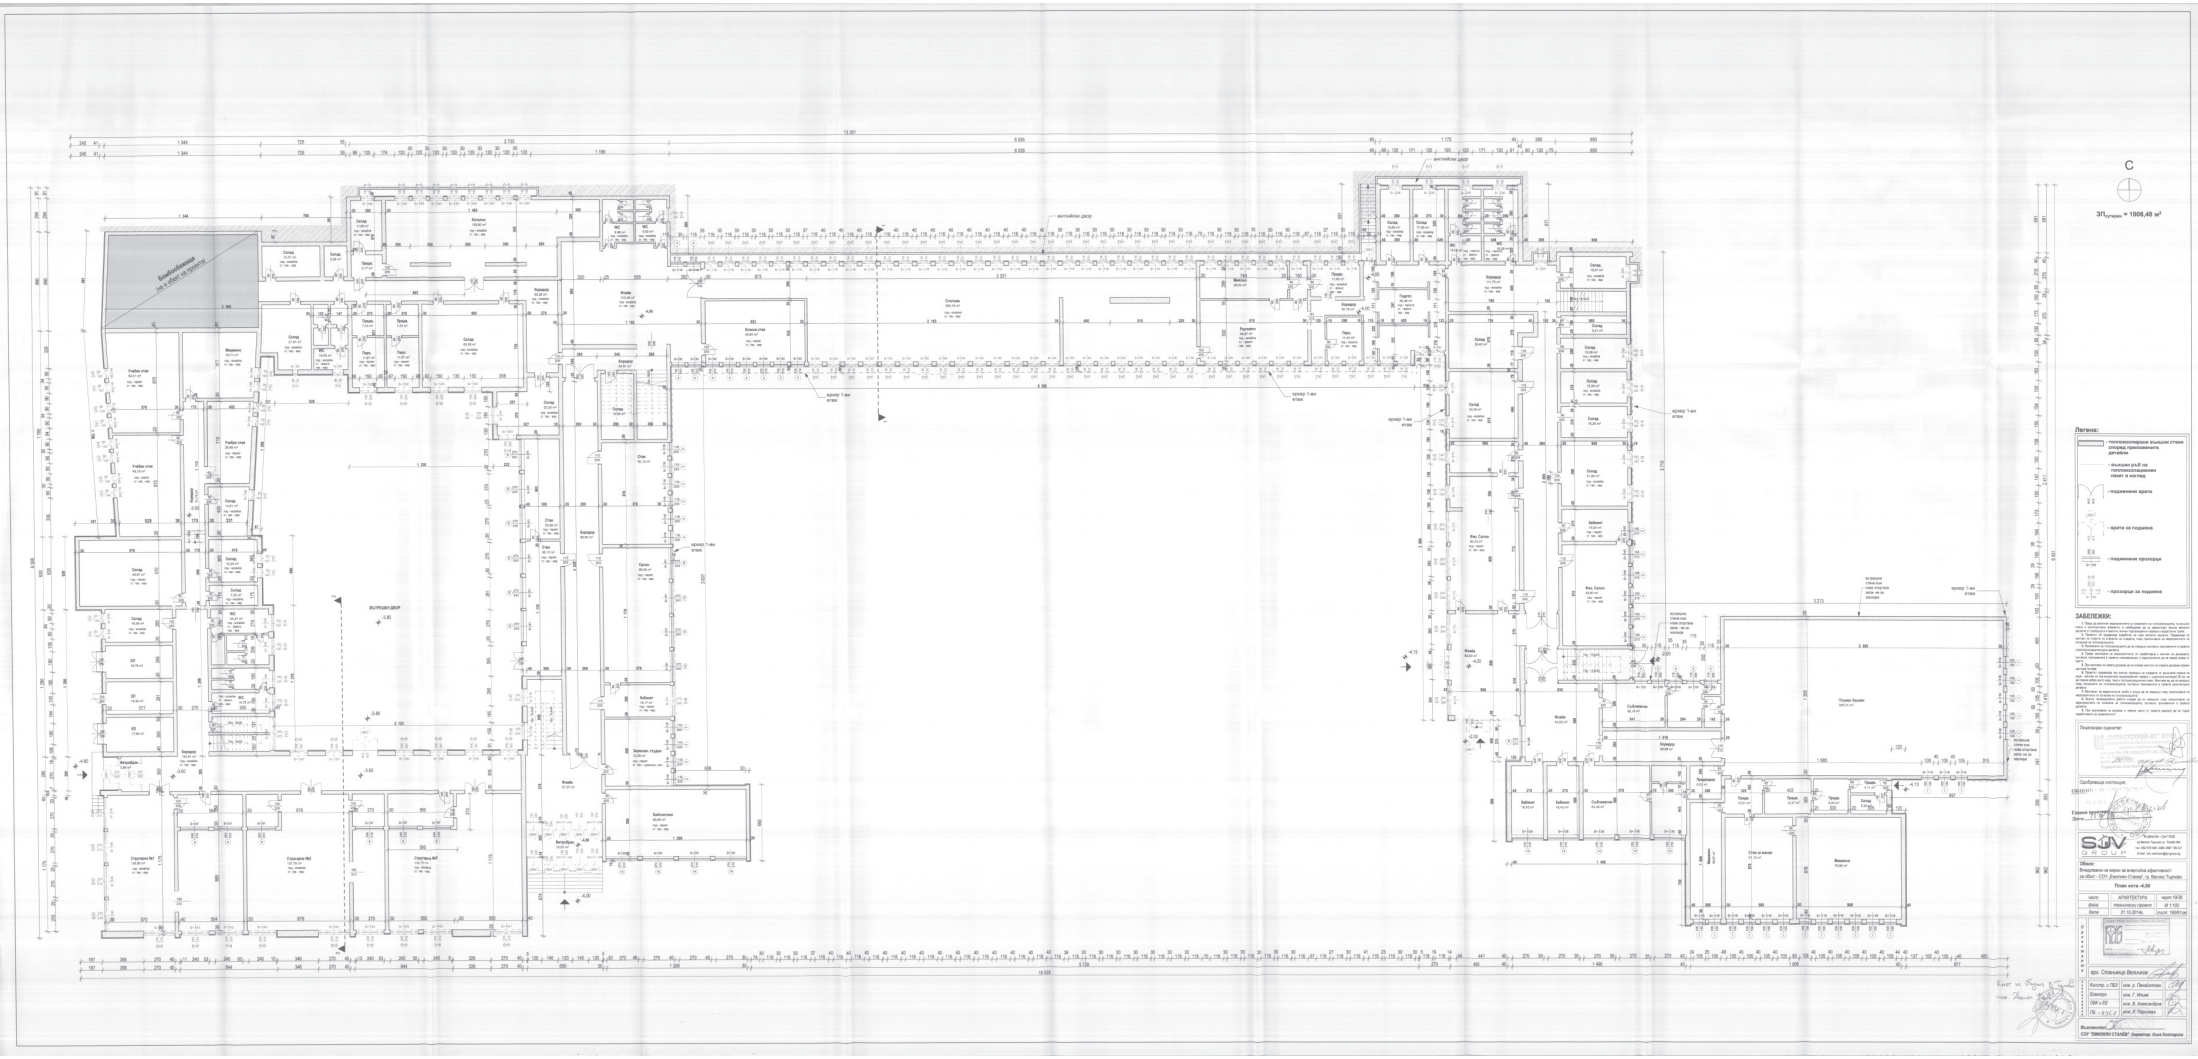
С
ЗП$_{участък}$ = 1008,48 м²
Легенда:
- топлоизолирани външни стени според приложените детайли
- външен ръб на конструктивен пилот и настил
- подвижни врати
- врати за подвижа
- подвижни прозорци
- прозорци за подвижа
ЗАБЕЛЕЖКИ:
Проектант:
Одобрил:
Възложител:
план кота -4,00
арх. Огнеслав Вълков
Конструктор:
Електрик:
ОВК и ВС:
ПБ и ЗЗС: