

ИНВЕСТИЦИОННО-СТРОИТЕЛЕН КОМПАНИЙ "ИНВЕСТСТРОЙ-92" ЕООД
 оценяване съответствието на инвестиционните проекти и строителен надзор
 лиценз № ЛК-000435/21.06.2015
 гр. В. Търново
 дата: 20-08-2015
 Управител: Ина Минчева



Одобряваща инстанция:



"Ес Джей Ви - Груп" ООД
 гр. Велико Търново ул. Тополо №4
 тел. 062/ 670 905; GSM 0887 199 421
 E-mail - am.velichkov@sjv-group.bg



Обект:

Внедряване на мерки за енергийна ефективност за обект - СОУ "Емилиян Станев", гр. Велико Търново

Фасада Юг №2


част:	АРХИТЕКТУРА	черт: 33/37
фаза:	технически проект	М 1:100
дата:	31.10.2014г.	лист: 42/30см



арх. Станимир Величков

Констр. и ПБЗ	инж. р. Панайотова
Електро	инж. Г. Илиев
ОВК и ЕЕ	инж. В. Александров
ПБ ЧПУСА	инж. Х. Паричева

Възложител: СОУ "ЕМИЛИЯН СТАНЕВ" директор: Кина Котларска

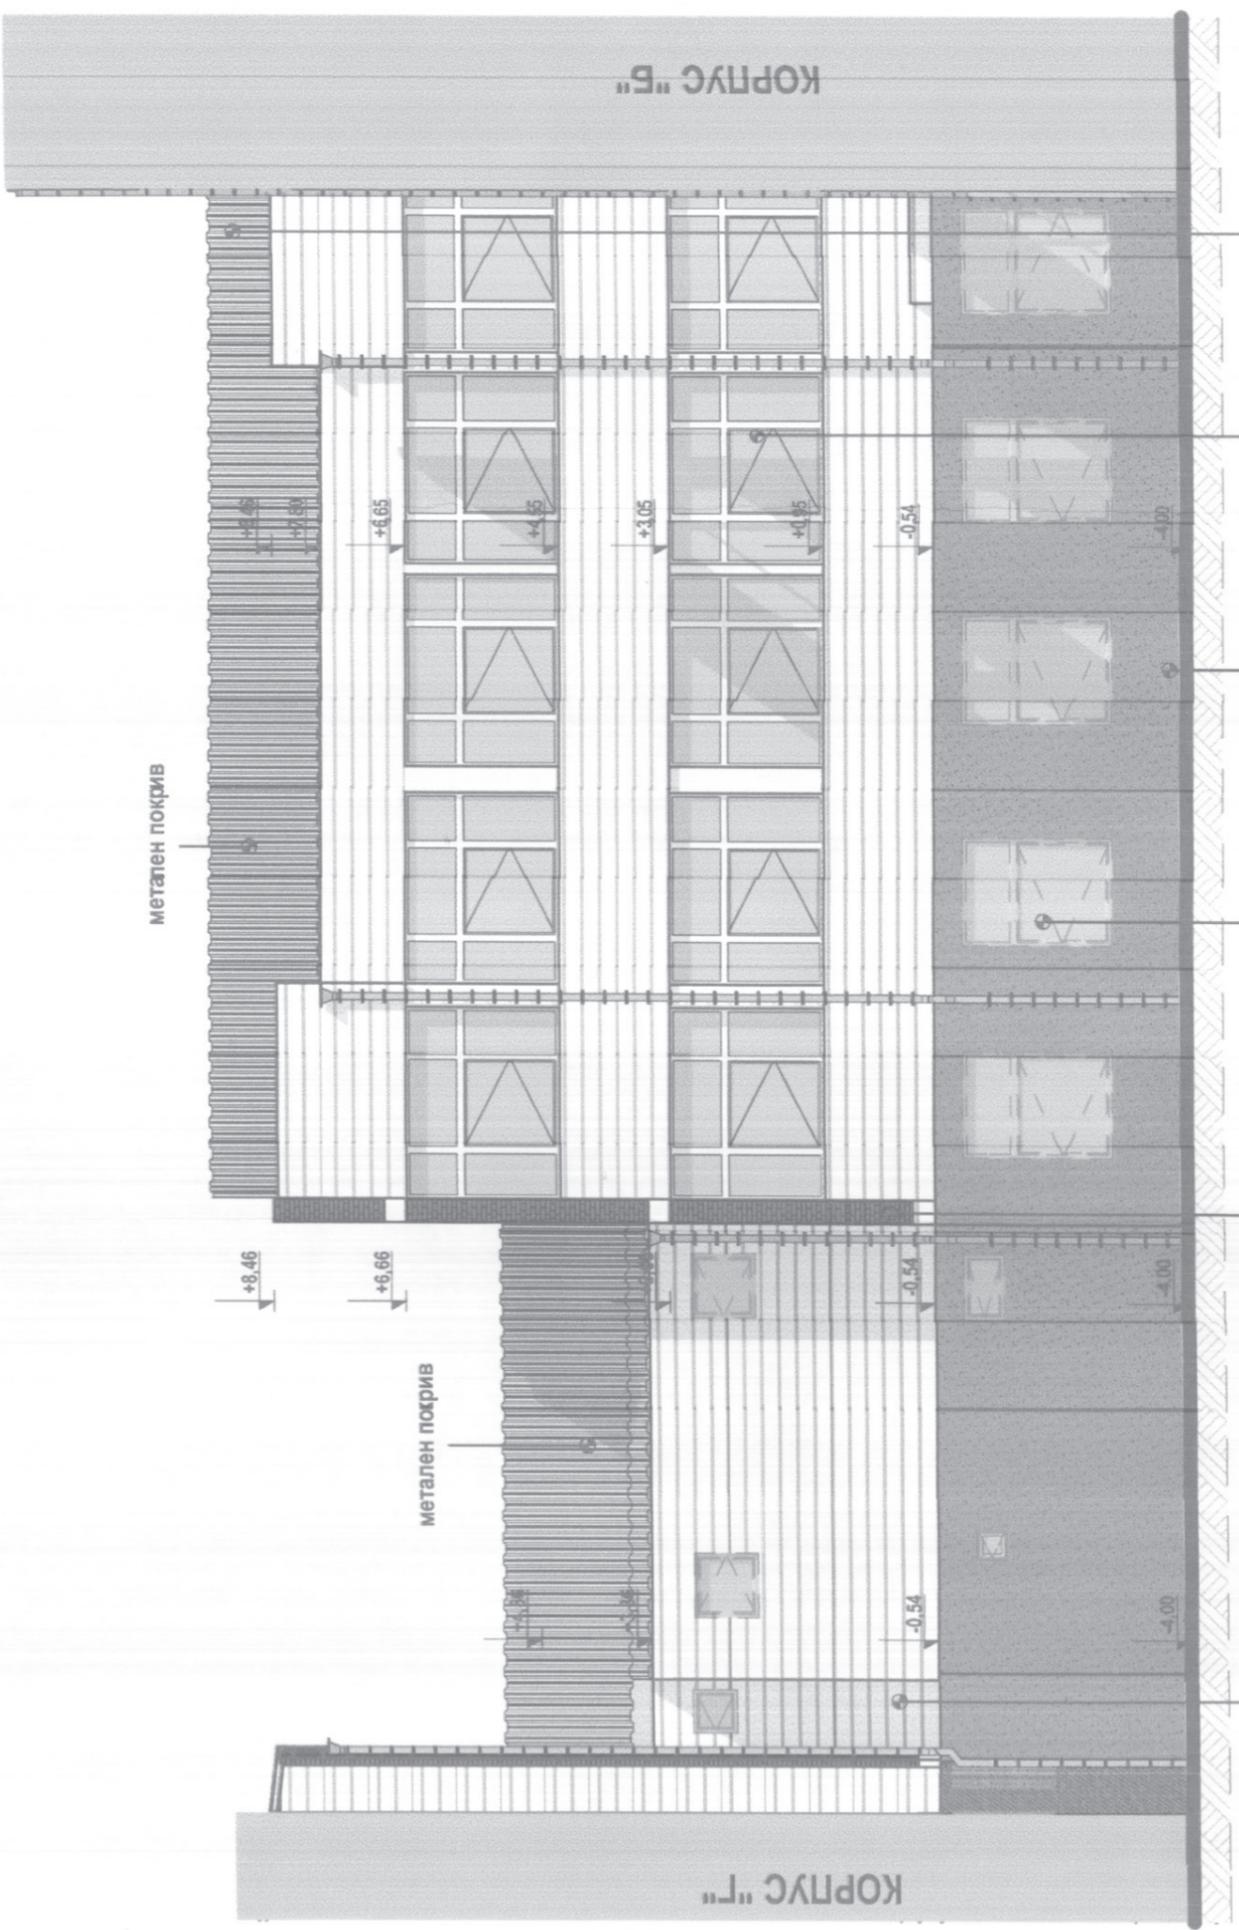

метален покрив
 EPS панел 8 см
 с $\lambda < 0,035 \text{ W/mK}$, по арх. детайл
 дървена дограма за подмяна
 EPS 8 см
 с $\lambda < 0,035 \text{ W/mK}$, по арх. детайл
 PVC - дограма метален покрив
 Умет на Бучика В.Търново
 чини. Дачел Тачков



ЛЕГЕНДА НА ЦВЕТОВЕТЕ

	Акрилна боя - цвят червен
	Силикатна мазилка с едрина на зърното 1.5 мм - цвят сив
	Акрилна боя - цвят бял

ПРЕДИ ПОЛАГАНЕ, ЦВЕТОВЕТЕ НА ИЗБРАНИТЕ МАЗИЛКИ И БОИ ДА СЕ СЪГЛАСУВАТ С ПРОЕКТАНТА!

ЗАБЕЛЕЖКИ:

1. Преди да започнат мероприятията по полагането на топлоизолацията, по външни стени и конструктивни елементи, е необходимо да се демонтират всички метални решетки от прозорците и вратите, всички подпрозоречни перази, водостенни тръби и покрития по бордовете.
2. Проектът не предвижда изработка на нови метални решетки. Предвижда се монтаж на старите по отворите на сградата, след приключване на мероприятията по полагане на топлоизолацията.
3. Полагането на топлоизолацията да се извърши съгласно приложените в проекта строително-архитектурни детайли.
4. Новите покрития на бордовете (от ламарина) да се монтират след поставяне на изолацията.
5. При монтажа на новата дограма да се спазва мястото на старата дограма спрямо центъра на зид.
6. Проектът предвижда при всички прозорци на сградата, от външната страна на зид - монтаж на нов алуминиев подпрозоречен пераз, с ширина минимум 35 см, за да покрие добре както зид, така и топлоизолационния пакет.
7. Монтажа му да се извърши след полагането на топлоизолацията съгласно приложените в проекта архитектурни детайли.
8. Монтажа на старите и новопредвидените водостенни тръби илуци да се извърши след приключване на мероприятията по полагане на топлоизолацията, съгласно приложените в проекта детайли.
9. Всички тенеиджийски работи следва да се извършат след приключване на мероприятията по полагане на топлоизолацията, съгласно приложените в проекта детайли.
9. При възникване на въпроси и неясни части от проекта веднага да се търси съдействието на проектантите!