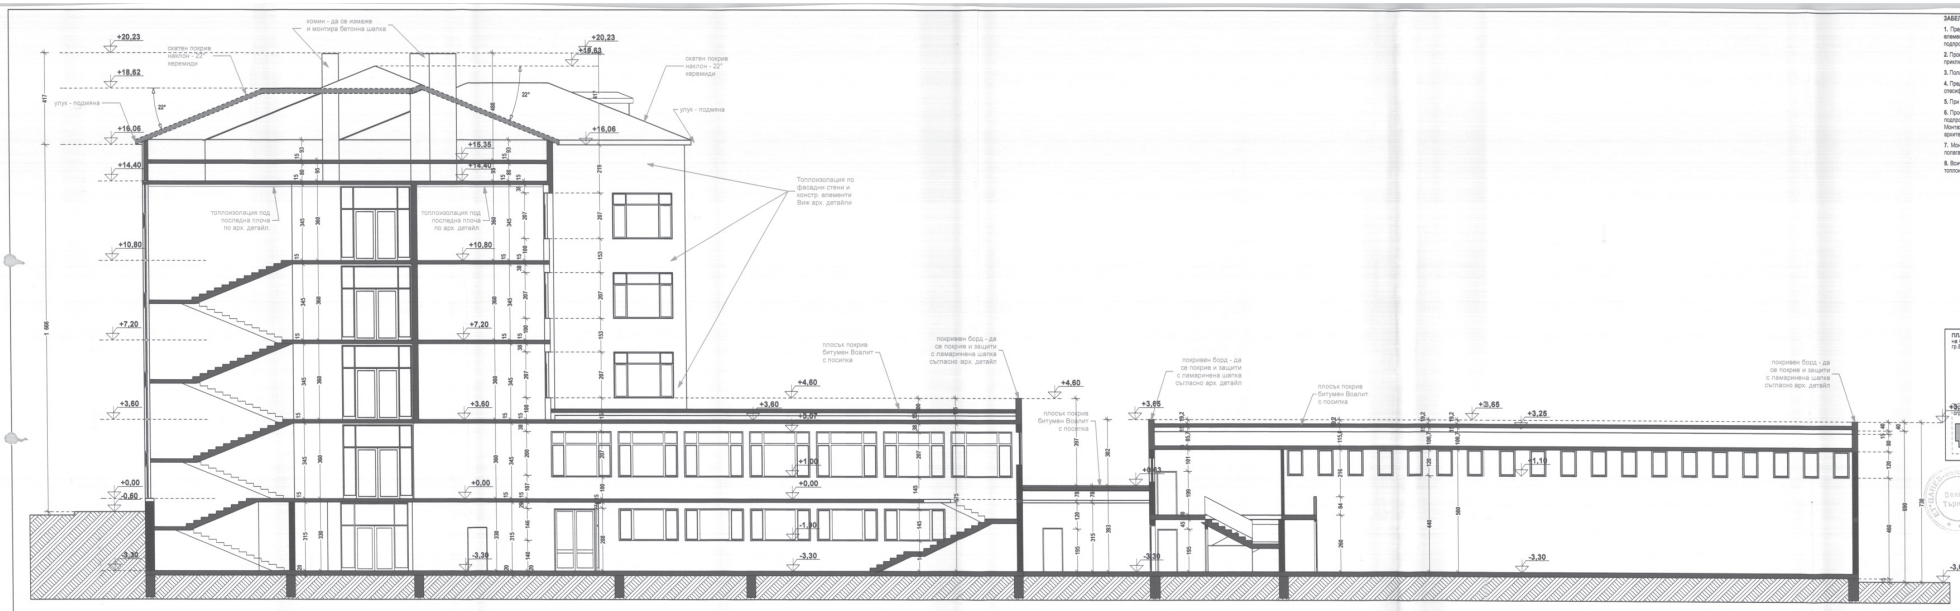

РАЗРЕЗ Б - Б

ЗАБЕЛЕЖКИ :

1. Преди да започнат мероприятията по полагането на топлоизолацията, по външни стени и [illegible] елементи, е необходимо да се демонтират всички метални решетки от прозорците и вра[illegible] подпрозоречни первази, водосточните тръби, както и всички ламаринени покрития по комините.
2. Проектът не предвижда изработка на нови и монтаж на стари метални решетки по отворите на сградата след приключване на мероприятията по полагане на топлоизолацията.
3. Полагането на топлоизолацията да се извърши съгласно приложените в проекта архитектурни детайли.
4. Преди започване на мероприятията по изработване и монтаж на дограмата, съгласно приложената в проекта спецификация, е задължително да се вземе мерка от място.
5. При монтажът на новата дограма да се спазва мястото на старата дограма спрямо центъра на зида.
6. Проектът предвижда при всички прозорци на сградата, от външната страна на зида - монтаж на алуминиев подпрозоречен перваз, минимум 22см, за да покрие добре както зида, така и топлоизолационния пакет. Монтажа му да се извърши след полагането на топлоизолацията, съгласно приложените в проекта архитектурни детайли.
7. Монтажът на новите водосточни тръби и улуци да се извърши след приключване на мероприятията по полагане на топлоизолацията.
8. Всички тенекиджийски работи следва да се извършат след приключване на мероприятията по полагане на топлоизолацията, съгласно приложените в проекта детайли.

ОДОБРЯВАЩА ИНСТАНЦИЯ :

ГЛАВАНАРХИТЕКТ: арх. Н. Николова
25 -08- 2015

ЛИЦЕНЗИРАН ОЦЕНИТЕЛ :

„ИНВЕСТОТИ-92" ЕООД
оценяване съответствието на инвестиционните проекти и строящите сгради
лицензия № ЛК-000435/21.03.2005 г.
гр. В. Търново
дата: 2015 г.
Управител: Ина Михайлова - Кирязилова

ПРОЕКТАНТ :

ЛИЦЕНЗИРАН ПРОЕКТАНТ ОДИТИ
арх. НИКОЛАЙ МИЛАДИНОВ
Рег. № 0[illegible]

СЪГЛАСЕН С ПРОЕКТА :
(възложител)

ПЛАН СХЕМА на ОУ "Св.Патриарх Евтимий" гр.В.Търново

Физкултурен Салон

ОСН. СГРАДА и ФИЗК. САЛОН
РАЗРЕЗ Б - Б

Проектантска фирма ЕТ " ЦАНЕВ - инж.Иван Цанев"
гр. В. Търново Управител : инж. Иван Цанев

ОБЕКТ : Внедряване на мерки за Енергийна Ефективност на ОУ "Св.Патриарх Евтимий" гр.В.Търново	част:	АРХИТЕКТУРА
	фаза:	Технически Проект
	дата :	2012 г.

Възложител: Община ВеликоТърново

съгласували	Проектант	арх. Николай Миладинов	
	Конструкции	инж. Весела Николова - Сидики	
	Електро	инж. Цани Цанев	
	ОВКИ	инж. Иван Николов	
чертеж : 10		РАЗРЕЗ Б - Б	М 1:100