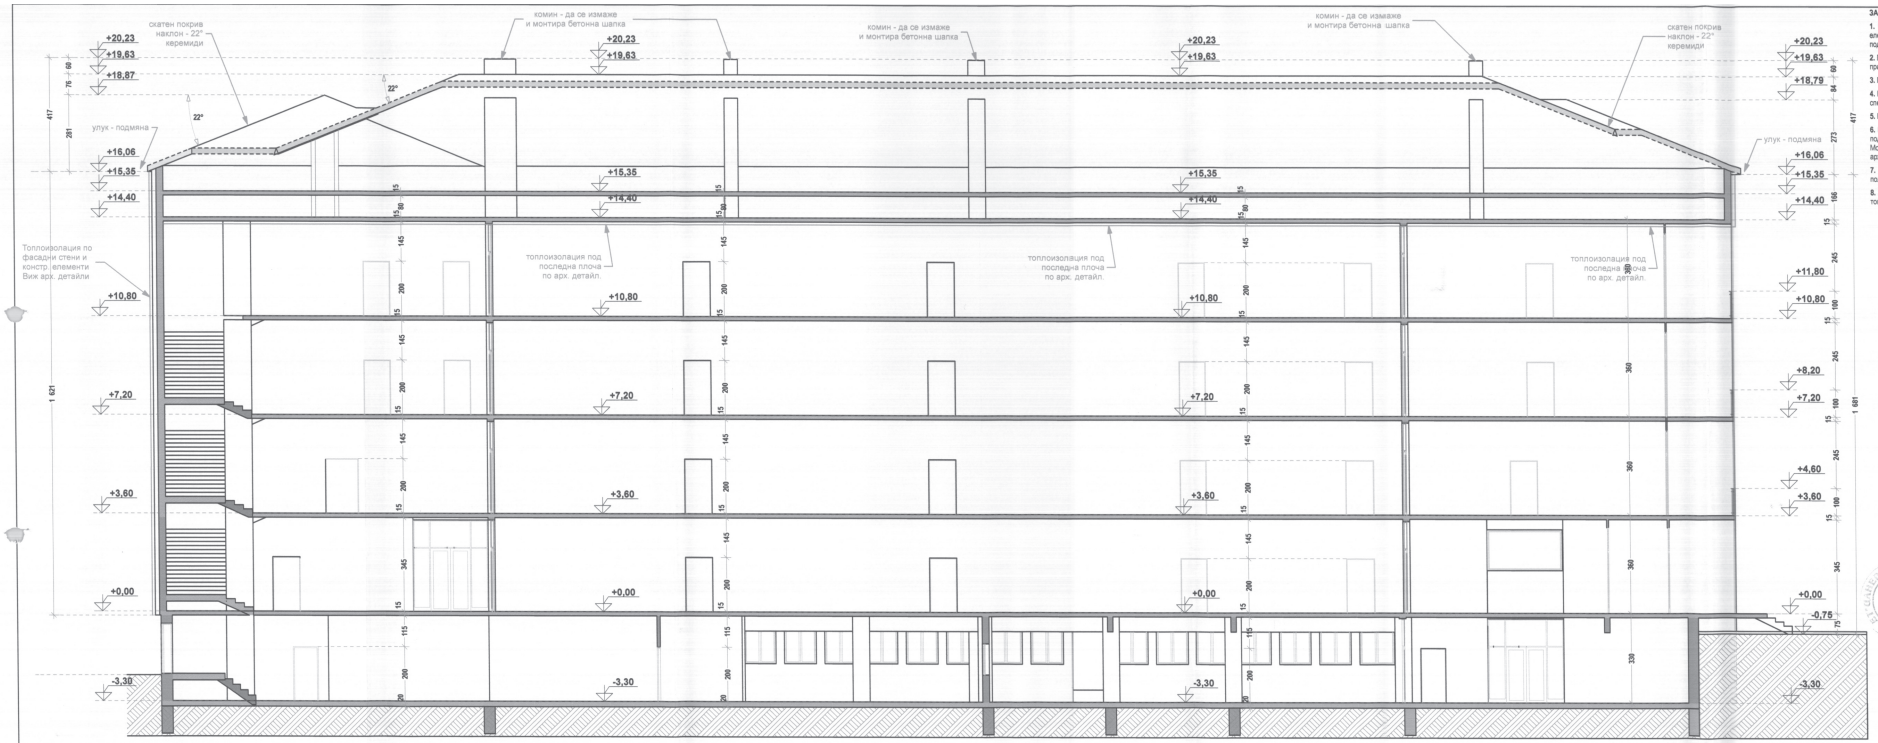

ОСНОВНА СГРАДА - РАЗРЕЗ В-В

ЗАБЕЛЕЖКИ :

1. Преди да започнат мероприятията по полагането на топлоизолацията, по външни стени и ъ елементи, е необходимо да се демонтират всички метални решетки от прозорците и врати. подпрозоречни первази, водосточните тръби, както и всички лавкоченви покрития по козирките.
2. Проектът не предвижда изработка на нови и монтаж на стари метални решетки по отворите на сградата приключване на мероприятията по полагане на топлоизолацията.
3. Полагането на топлоизолацията да се извърши съгласно приложените в проекта архитектурни детайли.
4. Преди започване на мероприятията по изработване и монтаж на дограмата, съгласно приложената в проекта спесификация, е задължително да се вземе мярка от място.
5. При монтажът на новата дограма да се спазва мястото на старата дограма спрямо центъра на зида.
6. Проектът предвижда при всички прозорци на сградата, от външната страна на зида - монтаж на алуминиев подпрозоречен перваз, минимум 22см, за да покрие добре както зида, така и топлоизолационния пакет. Монтажа му да се извърши след полагането на топлоизолацията, съгласно приложените в проекта архитектурни детайли.
7. Монтажът на новите водосточни тръби и улуци да се извърши след приключване на мероприятията по полагане на топлоизолацията.
8. Всички технеджийски работи следва да се извършат след приключване на мероприятията по полагане на топлоизолацията, съгласно приложените в проекта детайли.

ОДОБРЯВАЩА ИНСТАНЦИЯ :

ДОБРЕНО
ГЛАВЕН АРХИТЕКТ: /арх. А. Младенов/
25.05.2016

ЛИЦЕНЗИРАН ОЦЕНИТЕЛ :
„ИНВЕСТСТРОЙ-92" ЕООД
оценяване съответствието на инвестиционните проекти в строителния кодекс
лицензи № ЛК-0004357 от 2005 г.
гр. В. Търново
дата:
Управител:Ина Маринова

ПРОЕКТАНТ :
ГЪЛНА ПРОЕКТАНТСКА ГРАЖДАНСКА СЪБОРНОСТ
арх. НИКОЛАЙ М. МИЛАДИНОВ
Рег.№ СОАГ
дата: подпис:

СЪГЛАСЕН С ПРОЕКТА :
(възложител)

ОСНОВНА СГРАДА
РАЗРЕЗ В-В

Проектантска фирма ЕТ " ЦАНЕВ - инж.Иван Цанев"
гр. В. Търново Управител : инж. Иван Цанев

ОБЕКТ : Внедряване на мерки за Енергийна Ефективност на ОУ "Св.Патриарх Евтимий" гр.В.Търново	част :	АРХИТЕКТУРА
	фаза :	Технически Проект
	дата :	юни 2012 г.

Възложител: Община ВеликоТърново

Съгласувал	Проектант	арх. Николай Миладинов	
	Конструкции	инж. Весела Николова - Сидики	
	Електро	инж. Цани Цанев	
	ОВКИ	инж. Иван Николов	
чертеж : 11	ОСН. СГРАДА - РАЗРЕЗ В-В		М 1:100