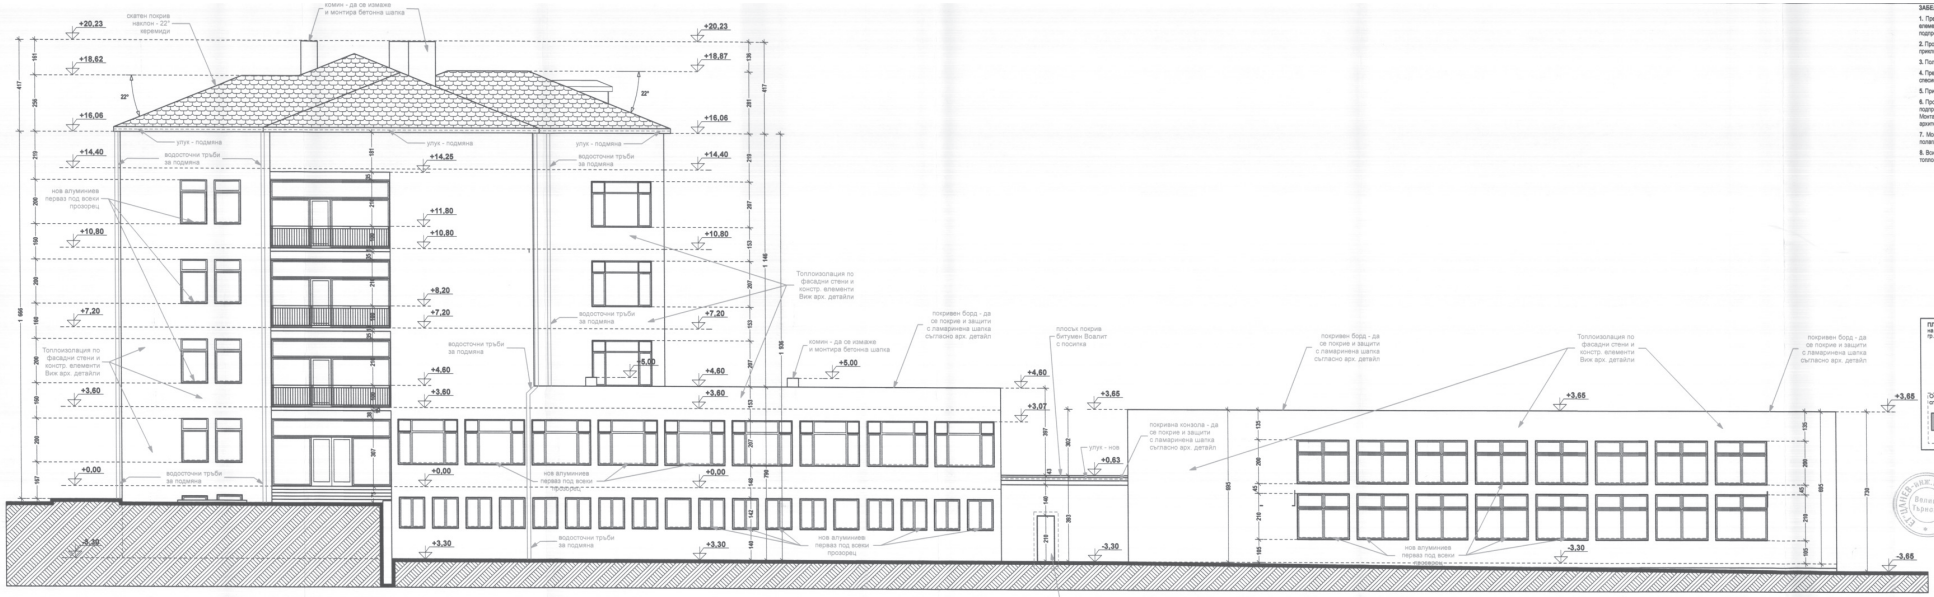

ОСНОВНА СГРАДА - ФАСАДА ЮГ

ФИЗКУЛТУРЕН САЛОН - ФАСАДА ЮГ

ЗАБЕЛЕЖКИ :

1. Преди да започнат мероприятията по полагането на топлоизолацията, по външни стени и конструктивни елементи, е необходимо да се демонтират всички метални решетки от прозорците и вратата, всички подготвителни первази, водосточните тръби, както и всички ламаринени покрития по измазите.

2. Проектът не предвижда изработка на нови и монтаж на стари метални решетки по отворите на сградата след приключване на мероприятията по полагане на топлоизолацията.

3. Полагането на топлоизолацията да се извърши съгласно приложените в проекта архитектурни детайли.

4. Преди започване на мероприятията по изработване и монтаж на дограмата, съгласно приложената в проекта спесификация, е задължително да се вземе мярка от място.

5. При монтажът на новата дограма да се спазва мястото на старата дограма спрямо центъра на вида.

6. Проектът предвижда при всички проходи на сградата, от външната страна на зида - монтаж на алуминиев подготвителен первал, минимум 20см, за да покрие добре както зида, така и топлоизолационния пакет. Монтажа му да се извърши след полагането на топлоизолацията, съгласно приложените в проекта архитектурни детайли.

7. Монтажът на новите водосточни тръби и улуци да се извърши след приключване на мероприятията по полагане на топлоизолацията.

8. Всички технологически работи следва да се извършат след приключване на мероприятията по полагане на топлоизолацията, съгласно приложените в проекта детайли.

ОДОБРЯВАЩА ИНВЕСТИЦИЯ :

ЛИЦЕНЗИРАН ОЦЕНИТЕЛ :

„ИНВЕСТСТРОЙ-92" ЕООД
оценяване съответното на инвестиционните проекти и строителство

лицензи № ЛК-0004336/2015 г.
гр. В. Търново,
дата: 27.5.2015 г.
Управител:Инж.Минчо Костадинов

ПРОЕКТАНТ :

ЗА ИНВЕСТИЦИОННОТО ПРОЕКТИРАНЕ

арх. НИКОЛАЙ ХР. МИЛАДИНОВ
Рег. № 009240

СЪГЛАСЕН С ПРОЕКТА :
(възложител)

ПЛАН СХЕМА
на ОУ "Св.Патриарх Евтимий" гр.В.Търново

Физкултурен Салон

Основна сграда

ОСНОВНА СГРАДА - ФАСАДА ЮГ
ФИЗК. САЛОН - ФАСАДА ЮГ

Проектантска фирма ЕТ " ЦАНЕВ - инж.Иван Цанев"
гр. В. Търново Управител : инж. Иван Цанев

ОБЕКТ : Внедряване на мерки за Енергийна Ефективност на ОУ "Св.Патриарх Евтимий" гр.В.Търново	част/	АРХИТЕКТУРА
	фаза :	Технически Проект
	дата :	2012 г.

Възложител: Община ВеликоТърново

Проектант	арх. Николай Миладинов	
Конструкции	инж. Весела Николова - Сидъки	
Електро	инж. Цани Цанев	
ОВКИ	инж.	
чертеж : 15	осн. сграда и физк. салон - фасада юг	М 1:100