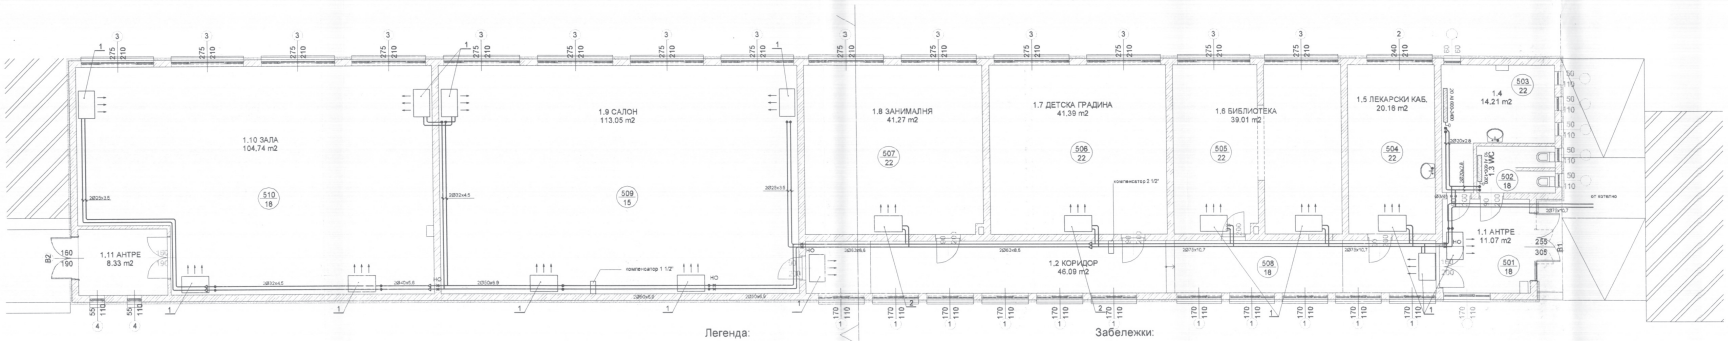

Легенда:

1. Вентилаторен конвектор за открит таванен монтаж Qот=3,7 kW — бр. 14
2. Вентилаторен конвектор за открит таванен монтаж Qот=5,7 kW — бр. 2

Забележки:

1. Всички вентилаторни конвектори са снабдени със спирателни кранчета, автоматичен обезвъздушител и дренажен кран.

ОДОБРЯВАЩА ИНСТАНЦИЯ :

ОБЩИНА ВЕЛИКО ТЪРНОВО

ОДОБРЯВАМ

Главен архитект:

Дата: 25 -08- 2015

ЛИЦЕНЗИРАН ОЦЕНИТЕЛ :

„ИНВЕСТСТРОЙ-92" ЕООД , гр.В.Търново
оценяване съответствието на инвестиционните проекти и строителен надзор

Удостоверение №РК-0481/01.06.2015 г.

дата: 25.08.15 г., подпис:

управител /
/Мая Минкова-Кърчилова/

ПРОЕКТАНТ :

КАМАРА НА ИНЖЕНЕРИТЕ В ИНВЕСТИЦИОННОТО ПРОЕКТИРАНЕ

Регистрационен № 03360

инж. ИВАН ЗДРАВКОВ НИКОЛОВ

ОВКХТ

подпис

ПЪЛНА ПРОЕКТАНТСКА ПРАВОСПОСОБНОСТ

СЪГЛАСЕН С ПРОЕКТА :

(възложител)

РАЗПРЕДЕЛЕНИЕ
ДОПЪЛНИТЕЛНА СГРАДА

Проектантска фирма ЕТ " ЦАНЕВ - инж.Иван Цанев "
гр. В. Търново, управител: инж. Иван Цанев

ПРОЕКТ: Внедряване на мерки за енергийна ефективност за ОУ "П.Р.Славейков", гр.В.Търново	дата:	2012
	фаза:	Технически проект
	част:	ОВК

Възложител : Община В.Търново

Проектант	инж. Иван Николов	
Съгласувал: Архитектура	арх. Петър Николов	
Съгласувал: Конструкции	инж. Веселина Николова-Сидики	
Съгласувал: ЕЛ	инж. Цани Цанев	

чертеж 12-03-09 — М 1:100