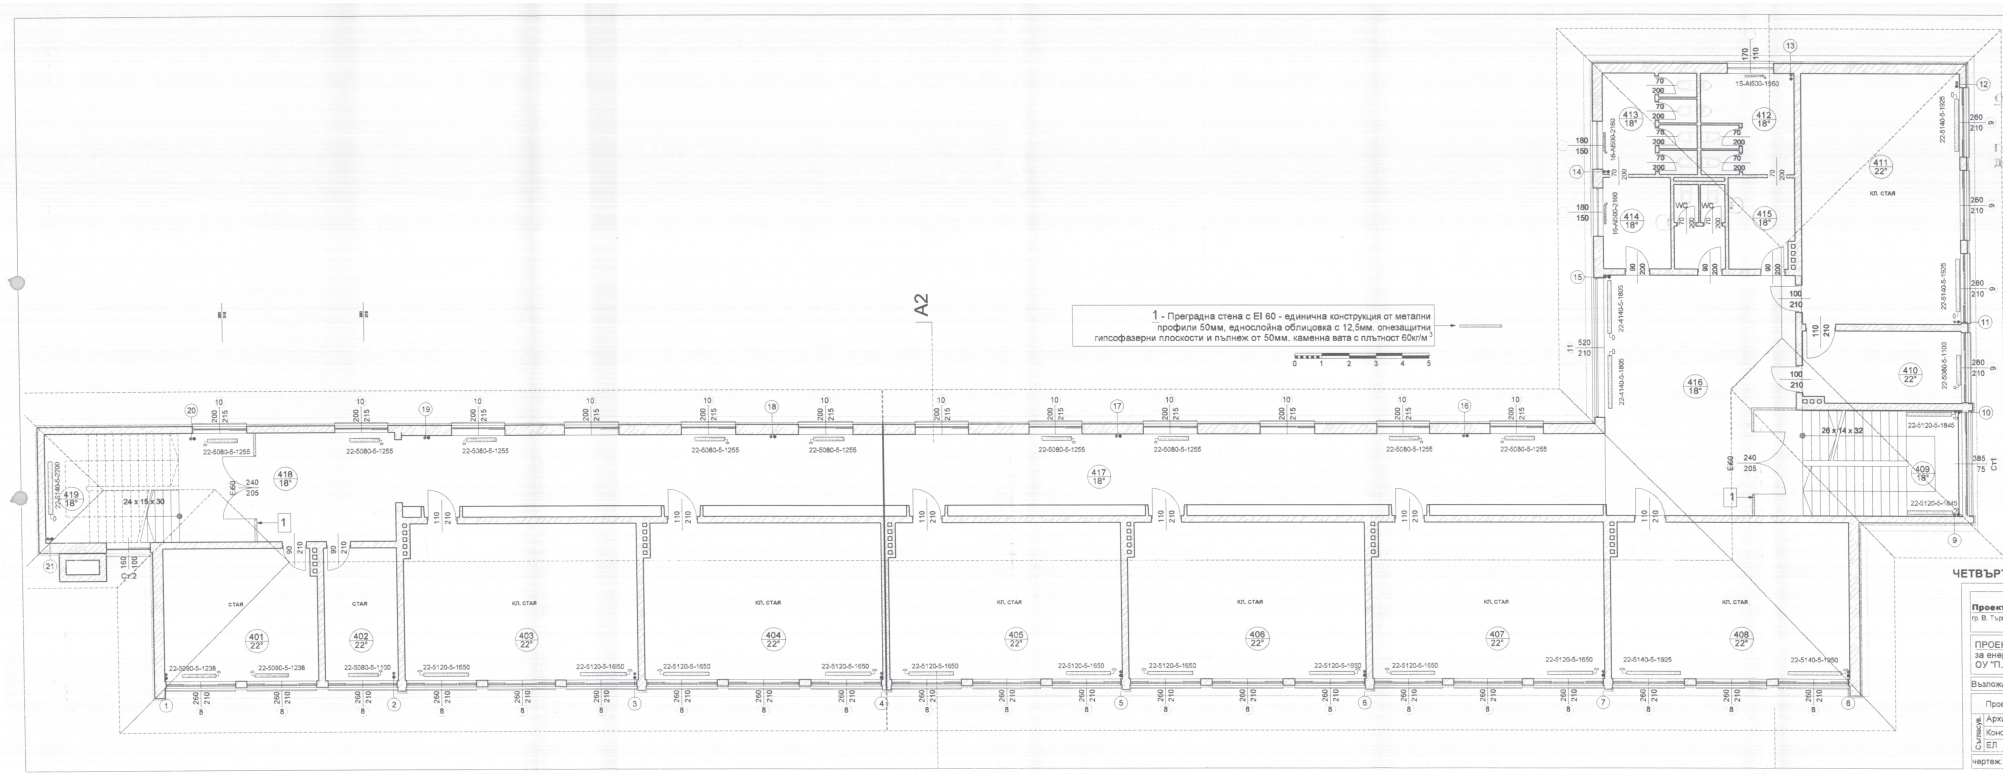

ОДОБРЯВАЩА ИНСТАНЦИЯ :

ОБЩИНА ВЕЛИКО ТЪРНОВО

О Д О Б Р Я В А М

Главен архитект: .....

Дата: 25.08.2015

ЛИЦЕНЗИРАН ОЦЕНИТЕЛ :

„ИНВЕСТСТРОЙ-92" ЕООД , гр.В.Търново

оценяване съответствието на инвестиционните проекти и строителен надзор

Удостоверение №РК-0481/06.05.2015 г.

дата: 25.08.2015 подпис: .....

управител:

/Ина Иванова-Кърджилова/

ПРОЕКТАНТ :

КАМАРА НА ИНЖЕНЕРИТЕ В ИНВЕСТИЦИОННОТО ПРОЕКТИРАНЕ

Регистрационен № 03360

КИИП

инж. ИВАН ЗДРАВКОВ НИКОЛОВ

ОВИКТ

ПЪЛНА ПРОЕКТАНТСКА ПРАВОСПОСОБНОСТ

СЪГЛАСЕН С ПРОЕКТА :

(възложител)

ОБЩИНА ВЕЛИКО ТЪРНОВО

КМЕТ

РАЗПРЕДЕЛЕНИЕ М 1:100

ЧЕТВЪРТИ ЕТАЖ ОСНОВЕН КОРПУС кота +10.80

Проектантска фирма ЕТ " ЦАНЕВ - инж.Иван Цанев "

гр. В. Търново, управител: инж. Иван Цанев

ПРОЕКТ: Внедряване на мерки за енергийна ефективност за ОУ "П.Р.Славейков", гр.В.Търново

дата: 2012

фаза: Технически проект

част: ОВК

Възложител : Община В.Търново

Съгласие:	Проектант	инж. Иван Николов
	Архитектура	арх. Петър Николов
	Конструкции	инж. Веселина Николова-Сидики
	ЕЛ	инж. Цани Цанев
чертеж:12-03-05		М 1:100