

ОДОБРЯВАЩА ИНСТАНЦИЯ:

ОБЩИНА ВЕЛИКО ТЪРНОВО

ОДОБРЯВАЩА

Главен архитект

Дата: 25-08-2015

ЛИЦЕНЗИРАН ОЦЕНИТЕЛ:

„ИНВЕСТИСТРОЙ-92“ ЕООД, гр.В.Търново
оценяване съответствието на инвестиционните
проекти и строителен надзор

Удостоверение №РК-0481/01.06.2015 г.
Дата: 20.12.17

Подпис: *[Signature]*
управител: *[Signature]*
/Ина Мирчева-Николова/

ПРОЕКТАНТ:

КАМАРА НА ИНЖЕНЕРИТЕ
ИНВЕСТИЦИОННОТО ПРОЕКТИРАНЕ

Регистрационен № 03360

ИНЖ. ИВАН
ЗДРАВКОЕ НИКОЛОВ

ПОДПИС: *[Signature]*

ПЪЛНА ПРОЕКТАНТСКА ПРАВОСПОСОБНОСТ

СЪГЛАСЕН С ПРОЕКТА
(възложител)

КМЕТ

СХЕМА ОТОПЛИТЕЛНА ИНСТАЛАЦИЯ
СУТЕРЕН

Проектантска фирма ЕТ "ЦАНЕВ" - инж.Иван Цанев

гр. В. Търново, управител: инж. Иван Цанев

Дата: 2012

Фаза: Технически проект

Част: ОВК


ПРОЕКТ: Внедряване на мерки
за енергийна ефективност за
ОУ "П.Р.Славейков", гр.В.Търново

Възложител: Община В.Търново

Проектант	инж. Иван Николов
Архитектура	арх. Петър Николов
Конструкции	инж. Веселина Николова-Сидики
ЕП	инж. Цани Цанев

Съгласувал:

Чертж: 12-03-11

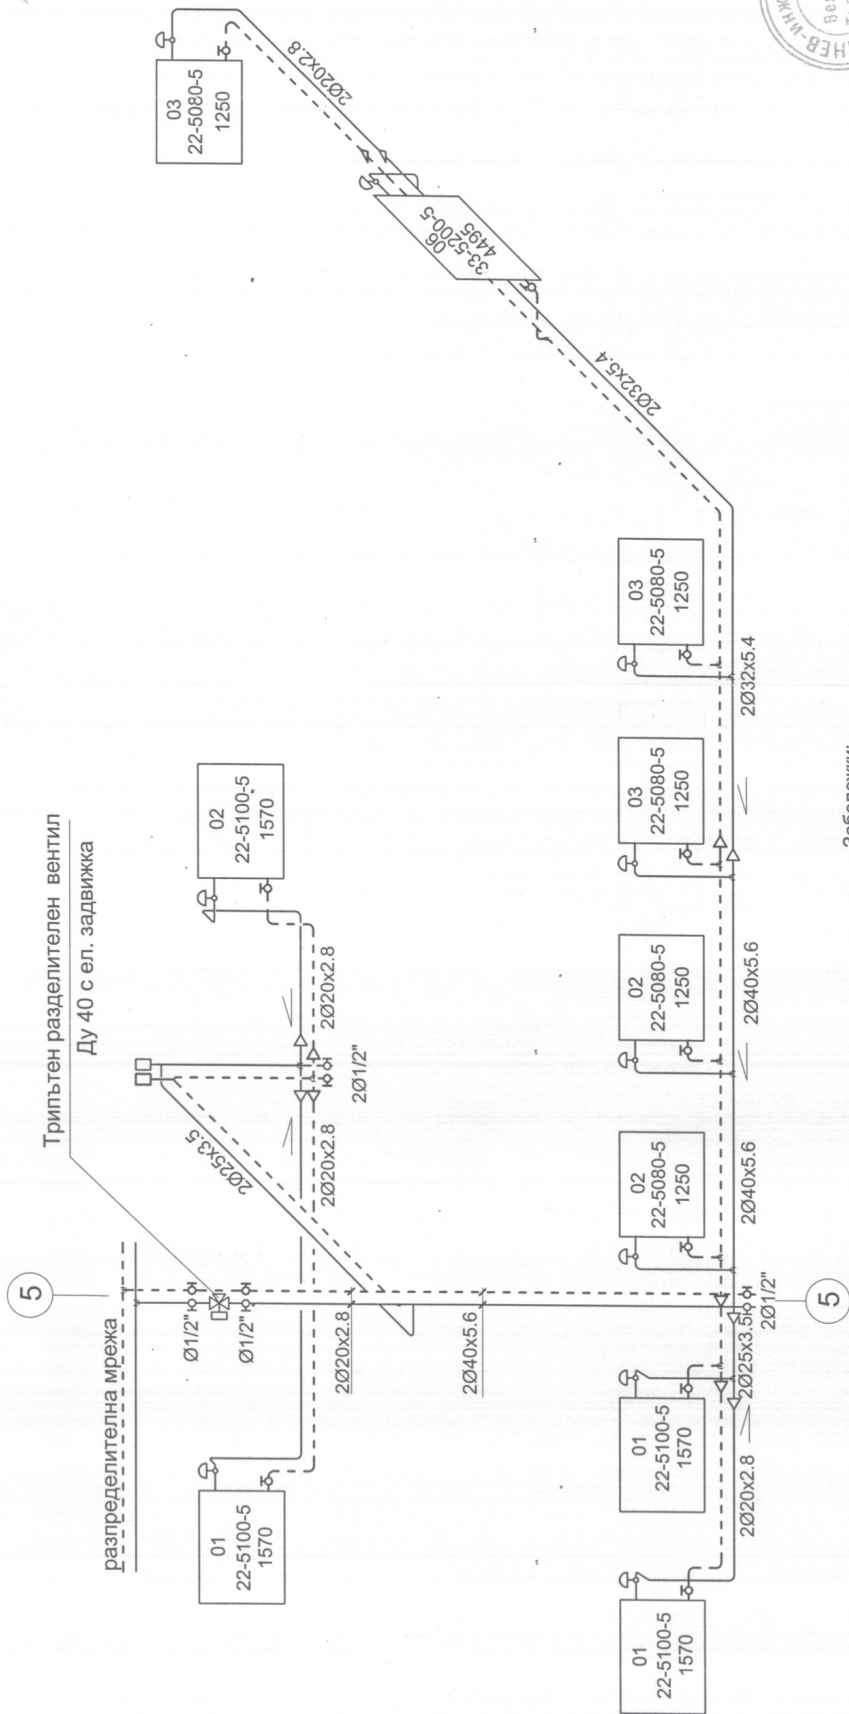

- Забележки:
1. Всички радиаторни вентили са ъглови.
 2. На всеки радиатор има автоматичен обезвъздушител и дренажно кранче.