

ОДОБРЯВАЩА ИНСТАНЦИЯ:

ОБЩИНА ВЕЛИКО ТЪРНОВО

ОДОБРЯВАМ

25.08.2015

ЛИЦЕНЗИРАН ОЦЕНИТЕЛ:

„ИНВЕСТСТРОЙ-92“ ЕООД, гр. В. Търново
оценяване съответствието на инвестиционните
проекти и строителен надзор
Удостоверение № РК-0481/01.06.2015 г.
дата: 2015

подпис: *[Signature]*
управител на
/Ина Минчева-Кърджиева/

ПРОЕКТАНТ:

КАМАРА НА ИНЖЕНЕРИТЕ В
ИНВЕСТИЦИОННОТО ПРОЕКТИРАНЕ



Регистрационен № 03360

инж. ИВАН
ЗДРАВКОВ НИКОЛОВ

ОБХЗТ

ПЪЛНА ПРОЕКТАНТСКА ПРАВОСПОСОБНОСТ

СЪГЛАСЕН С ПРОЕКТА:
(възложител)



Разпределение 1:100


Котелно на кота -2.62 (II ниво)

Проектантска фирма ЕТ "ЦАНЕВ" инж. Иван Цанев
гр. В. Търново, управител: инж. Иван Цанев

ПРОЕКТ: Внедряване на мерки
за енергийна ефективност за
ОУ "П.Р.Славейков", гр.В.Търново
дата: 2012
фаза: Технически проект
част: ОВК

Възложител: Община В.Търново

Проектант	инж. Иван Николов
Архитектура	арх. Петър Николов
Конструкции	инж. Веселина Николова-Сидики
ЕЛ	инж. Цани Цанев
Чертеж: 12-03-07	М. 1:100

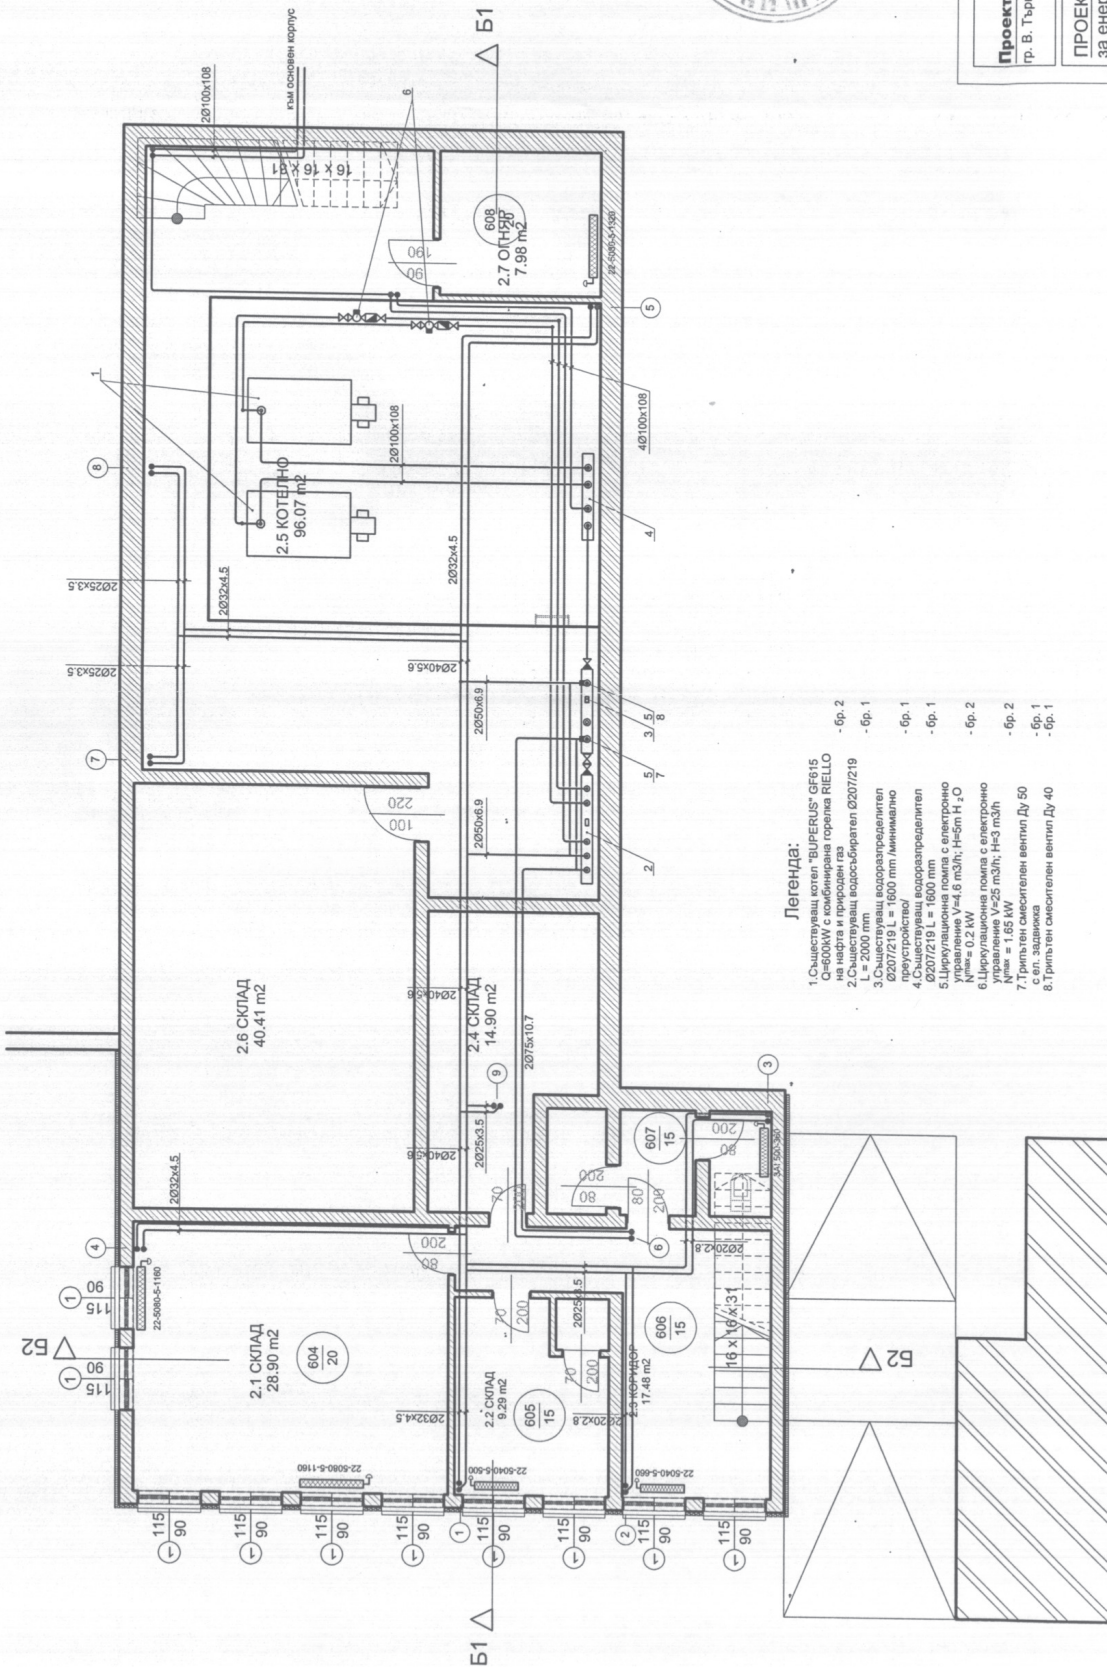

Легенда:

1. Съществуващ котел "BUPERUS GB615" с горелка "BUPERUS GB615" на нафта и природен газ - бр. 2
2. Съществуващ водосъбирател Ø207/219 L = 2000 mm - бр. 1
3. Съществуващ водоразпределител Ø207/219 L = 1600 mm (минимално) - бр. 1
4. Съществуващ водоразпределител Ø207/219 L = 1600 mm - бр. 1
5. Циркулационна помпа с електронно управление V=4.6 m³/h, H=5m H+O - бр. 2
6. Циркулационна помпа с електронно управление V=25 m³/h; H=3 m³/h N=1.65 kW - бр. 2
7. Трипътен смесителен вентил Ду 50 с ел. задвижка - бр. 1
8. Трипътен смесителен вентил Ду 40 - бр. 1