



ЕВРОПЕЙСКИ СЪЮЗ  
Европейски фонд  
за регионално развитие



Оперативна програма "Регионално развитие" 2007-2013

[www.bgregio.eu](http://www.bgregio.eu)

Инвестираме във Вашето бъдеще!

Проектът се финансира от Европейския фонд за регионално развитие и от държавния бюджет на Република България

НИКИФОРОВ СТУДИО ЕООД

София 1421, ул. Милевска планина 16

Тел/факс 02 865 43 18 e-mail: [milanikiforova@abv.bg](mailto:milanikiforova@abv.bg)



### ИНВЕСТИЦИОНЕН ПРОЕКТ ЗА:

Изготвяне на инвестиционни проекти по проект: „Подготовка на инвестиционни проекти в град Велико Търново за следващия програмен период“, който се осъществява с финансовата подкрепа на Оперативна програма "Регионално развитие" 2007-2013 г., по обособени позиции.

ОБОСОБЕНА ПОЗИЦИЯ №1 " Подготовка на инвестиционни проекти за обект 1 „Градска среда в ж.к. „Чолаковци" и обект 2 „Пешеходна алея между жк „Чолаковци" и жк „Бузлуджа"


### ОБЕКТ 1: ГРАДСКА СРЕДА В Ж.К. „ЧОЛАКОВЦИ“ – ЕТАП1

ЧАСТ: АРХИТЕКТУРНА ФАЗА: РАБОТЕН ПРОЕКТ

ДАТА: МАЙ 2016

ВЪЗЛОЖИТЕЛ:

Община Велико Търново

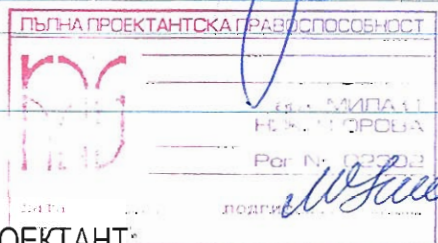

ПРОЕКТАНТ:

арх. Мила Никифорова



УПРАВИТЕЛ:

проф. Иван Никифоров ДАН

### СЪГЛАСУВАЛИ ПРОЕКТАНТИ:

Геодезия.: инж. Ст. Николов:

Паркоустр.: л. арх. Р.Лазарова:

ЕЛ.: инж. М. Даракчиев:

Констр./ПБЗ.: инж. Н.Николов:

ВК: инж. М. Филева:

Геология: инж. Ст. Станев

ПБ: инж. Ц. Цанев:

Този проект е изпълнен с финансовата подкрепа на Оперативна програма "Регионално развитие" 2007-2013", съфинансирана от Европейския фонд за регионално развитие. Цялата отговорност за съдържанието на публикацията се носи от „Никифоров Студио“ ЕООД и при никакви обстоятелства не се счита, че тази публикация отразява официалното становище на Европейския съюз и Управляващия орган

КАМАРА НА АРХИТЕКТИТЕ В БЪЛГАРИЯ

# УДОСТОВЕРЕНИЕ

за пълна проектантска правоспособност

архитект


Миля Иванова Никифорова

регистрационен номер 02302

валидност: 01/01/2016 – 31/12/2016



Председател на КР  
арх. Весела Георгиева

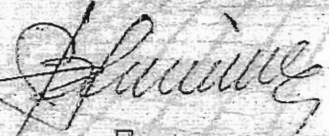

Председател на УС  
арх. Владимир Дамянов

Място за личен печат и подпис

Архитектите с пълна проектантска правоспособност, вписани в реестъра на Камарата на архитектите в България, а съответствие с придобитата проектантска квалификация могат да предоставят проектантски услуги в областта на устройственото планиране и инвестиционното проектиране без ограничения по вид и размер, да договарят участие в инженеринг на строежи и да упражняват контрол по изпълнението на проектите им. (чл.7, ал.7, изр.1 от ЗХАИИП)  
Архитектите с пълна проектантска правоспособност, към гореописаните проекти могат да изработват и „Генерален план“, „Интериор и дизайн“, „Благоустройство“, „Пожарна безопасност“, „План за безопасност и здраве“, „Енергийна ефективност“, „План за управление на строителните отпадъци“ и други в съответствие с придобитата им професионална квалификация.



ЗК "ЛЕВ ИНС" АД  
 ЕИК: 121130788,  
 Лиценз №98/06.01.2000г.

## ЗАСТРАХОВАТЕЛНА ПОЛИЦА

№13121510001821  
 21119400

ЗК "ЛЕВ ИНС" АД, СЪГЛАСНО ОБЩИТЕ УСЛОВИЯ ПО ЗАСТРАХОВКА „ПРОФЕСИОНАЛНА ОТГОВОРНОСТ“ И СПЕЦИАЛНИ УСЛОВИЯ „ПРОФЕСИОНАЛНА ОТГОВОРНОСТ НА ЛИЦАТА ПО ЧЛ.171 НА ЗАКОНА ЗА УСТРОЙСТВО НА ТЕРИТОРИЯТА“ И СРЕЩУ ЗАПЛАЩАНЕ НА ДОГОВОРЕНАТА ПРЕМИЯ ПРИЕМА ДА ЗАСТРАХОВА:

Застрахован:	Име:	НИКИФОРОВ СТУДИО ЕООД		
	ЕГН / Булстат:	201082372	Тел.:	E-mail:
	Адрес:	1000 ул. МИЛЕВСКА ПЛАНИНА 16 ЕТ 3		
	Свидетелство за оправомощаване:			
Застрахована дейност:	ИЗГОТВЯНЕ НА ИНВЕСТИЦИОННИ ПРОЕКТИ И УСТРОИСТВЕНИ ПЛАНОВЕ			
Покритие:	Съгласно Общите условия по застраховка "Професионална отговорност" и Специални условия "Професионална отговорност на лицата по чл. 171 от ЗУТ"			
Срок на застраховката:	12 месеца	Начало:	15.12.2015	Край:
Ретроактивна дата:	НЕ СЕ ДОГОВАРЯ			
Повод за предявяване на имуществени и/или неимуществени вреди на трети лица, настъпили и предявени в писмен вид през претенции:	срока на застраховката, причинени от дейността на Застрахования през периода от началото на застраховката, респ. ретроактивната дата до края на застраховката.			
Лимити на отговорност:	<ul style="list-style-type: none"> <li>100 000 лева за всяка една претенция или за серия от претенции и</li> <li>200 000 лева за всички претенции през срока на застраховката.</li> </ul>			
Самоучастие на Застрахования:	НЕ			
Премия:	Застрахователна премия: 100 лв. Данък 2% 2лв. Дължима застрахователна премия с включен данък: 102лв., (словом: сто и два лева, платима еднократно при сключване на застраховката.			
Специални договорености:	<ul style="list-style-type: none"> <li>Застрахованият следва да уведоми Застрахователя за настъпване на събитие, което може да доведе до евентуална претенция за обезщетение от трети лица, в рамките на 7 календарни дни от узнаването за това.</li> <li>Дължимите обезщетения се изплащат:                         <ul style="list-style-type: none"> <li>а) въз основа на доброволно споразумение между страните по застрахователния договор и увреденото лице/лица или</li> <li>б) въз основа на съдебно решение.</li> </ul> </li> </ul>			
Уведомяване при събитие:	ЗК "ЛЕВ ИНС" АД; София, бул. "Цар Борис III" № 136, тел.: 02/ 915 08 82; 080010200			
Декларации на Застрахования:	Запознат съм с Общите и специални условия по застраховката и ги приемам. Давам съгласие ЗК "Лев Инс" АД да обработва личните ми данни, както и данните на лицата, обявени в полицата, съгласно Закона за защита на личните данни.			
Полицата е издадена в:	Два екземпляра за всяка от страните			
Дата на издаване:	10-12-2015	Издадена от:	Агенция-Младост-Бл.415А- Мартин Петров	

ЗАСТРАХОВАН:

ЗАСТРАХОВАТЕЛ:





ЕВРОПЕЙСКИ СЪЮЗ  
Европейски фонд  
за Регионално развитие



Оперативна програма "Регионално развитие" 2007-2013

[www.bgregio.eu](http://www.bgregio.eu)

Инвестираме във Вашето бъдеще!

Проектът се финансира от Европейския фонд за регионално развитие и от държавния бюджет на Република България

## Обяснителна записка

Настоящата документация представлява преработка за намаляване на стойността и отделяне на първи етап от изработения през юни 2015г проект за „Градска среда в ЖК Чолаковци“ Направени са следните корекции и допълнения към проекта:

1. Намаляват се дебелините на трошения камък под настилките с павета с дебелина 6см /тротоарите за пешеходци/ от 35 на 20см.
2. Намалява се броя на пластовете под новопредвидената асфалтова настилка, като тя се предвижда за леко движение, съгласно изискване на Възложителя.
3. Отделя се етап 1, съгласно приложен нов чертеж 2а
4. В съответствие с направените корекции и отделяне на първи етап за изпълнение е изготвена и нова проекто- сметна документация за всички части от проекта.

**Представения проект е допълнение и неразделна част от одобрения цялостен проект за кв. Чолаковци.**

05.2016г

Съставил: арх. Мила Никифорова



Този проект е изпълнен с финансовата подкрепа на Оперативна програма "Регионално развитие 2007-2013", съфинансирана от Европейския фонд за регионално развитие. Цялата отговорност за съдържанието на публикацията се носи от „Никифоров Студио“ ЕООД и при никакви обстоятелства не се счита, че тази публикация отразява официалното становище на Европейския съюз и Управляващия орган



ЕВРОПЕЙСКИ СЪЮЗ  
Европейски фонд  
за регионално развитие



Оперативна програма "Регионално развитие" 2007-2013

[www.bgregio.eu](http://www.bgregio.eu)

Инвестираме във Вашето бъдеще!

Проектът се финансира от Европейския фонд за регионално  
развитие и от държавния бюджет на Република България



НИКИФОРОВ СТУДИО ЕООД  
София 1421, ул. Милевска планина 16  
Тел/факс 02 865 43 18 e-mail: [milanikiforova@abv.bg](mailto:milanikiforova@abv.bg)



## ИНВЕСТИЦИОНЕН ПРОЕКТ ЗА:

Изготвяне на инвестиционни проекти по проект: „Подготовка на инвестиционни проекти в град Велико Търново за следващия програмен период”, който се осъществява с финансовата подкрепа на Оперативна програма "Регионално развитие" 2007-2013 г., по обособени позиции. **ОБОСОБЕНА ПОЗИЦИЯ N1** " Подготовка на инвестиционни проекти за обект 1 „ Градска среда в ж.к. „Чолаковци" и обект 2 „ Пешеходна алея между жк „Чолаковци" и жк „Бузлуджа"

## ОБЕКТ 1: ГРАДСКА СРЕДА В Ж.К. „ЧОЛАКОВЦИ“ – ЕТАП 1

ЧАСТ: АРХИТЕКТУРНА ФАЗА: РАБОТЕН ПРОЕКТ

ДАТА: МАЙ 2016Г

## СПИСЪК НА ПРЕДАДЕНИТЕ ЧЕРТЕЖИТЕ

### 2А Обхват на етап 1 - М 1:1000

План на кв. 8 западна част – Ревизия 1

Детайли благоустрояване Д6,7,8,9 - Ревизия 1

Детайли благоустрояване Д6,7,8,9 - Ревизия 1

Принципни детайли –стъпала, рампи, скосяване трот., парком. с решетки–М1:25-Ревизия 1

Разрези 7А, 7В и 7Г и принципен детайл за страници на стъпала – М1:25 Ревизия 1

Разрези 8А, 8Б, 7Б и принципен детайл за страници на рампи – М1:25 Ревизия 1

## ОБЩ СПИСЪК НА ЧЕРТЕЖИТЕ ОТ ПРОЕКТА, АКТУАЛНИ КЪМ М. МАЙ 2016Г

1. Опорен план- М 1:1000

2. Ситуация – М 1:1000

### 2А Обхват на етап 1 . М 1:1000

3. План квартал 2 – М 1:200

4. План квартал 5, Северна част на кв. 7, УПИ V – М 1:200 и кв. 6

5. План на кв. 7-УПИ I

Този проект е изпълнен с финансовата подкрепа на Оперативна програма "Регионално развитие 2007-2013", съфинансирана от Европейския фонд за регионално развитие. Цялата отговорност за съдържанието на публикацията се носи от „Никифоров Студио“ ЕООД и при никакви обстоятелства не се счита, че тази публикация отразява официалното становище на Европейския съюз и Управляващия орган





ЕВРОПЕЙСКИ СЪЮЗ  
Европейски фонд  
за Регионално развитие



Оперативна програма "Регионално развитие" 2007-2013

[www.bgregio.eu](http://www.bgregio.eu)

Инвестираме във Вашето бъдеще!

Проектът се финансира от Европейския фонд за регионално  
развитие и от държавния бюджет на Република България

6. План на кв. 8 западна част – **Ревизия 1**
7. План на кв. 8 централна част
8. План на кв. 8 източна част
9. План на кв. 12
10. Детайли благоустрояване D1,2,3,4,5 – М 1:10 - **Ревизия 1**
11. Детайли благоустрояване D6,7,8,9 - **Ревизия 1**
12. Принципни детайли – стъпала, рампи, скосяване трот., парком. с решетки – М1:25  
**Ревизия 1**
13. Детайли цветарници и бордюри около дървета – М 1:25 и М1:10
14. Разрези 7А, 7В и 7Г и принципен детайл за страница на стъпала – М1:25 **Ревизия 1**
15. Разрези 8А, 8Б, 7Б и принципен детайл за страници на рампи – М1:25 **Ревизия 1**
16. Детайл на площадка в кв. 6 и разрези 6А, 6В, 6С, 6D, 6Е – М1:100, М1:25
17. Детски площадки М1:50
18. Стъпала към алея Чолаковци – Бузлуджа – план- М 1:80
19. Стъпала към алея Чолаковци Бузлуджа – разрези част 1 и 2 М 1:20
20. Стъпала към алея Чолаковци Бузлуджа – разрези част 1 и 2 М 1:20

СЪСТАВИЛ:

Арх. Мила Никифорова





- ЛЕГЕНДА:**
- НОВА НАСТИЛКА С БЕТОНОВИ ПАВЕТА - ДЕБЕЛИНА 6CM
  - НОВА НАСТИЛКА С БЕТОНОВИ ПАВЕТА - 10CM ДЕБ.
  - НОВА НАСТИЛКА С БЕТОНОВИ ПЛОЧИ 40/40CM
  - НОВИ ПАРКОМЕСТА С БЕТОНОВИ РЕШЕТКИ
  - НОВИ ОЗЕЛЕНЕНИ ПЛОЩИ
  - НОВА АСФАЛТОВА НАСТИЛКА
  - МЯСТО ЗА НОВИ ГРАДИНКИ КЪМ ПАРТЕРНИТЕ АПАРТ.
  - СЪЩЕСТВУВАЩИ ПОДПОРНИ СТЕНИ - ВЪРХУ ТЯХ СЕ ПОСТАВЯТ ЕДИН РЕД ПРАВИ БОРДЮРИ 25/50/10CM


**ГРАНИЦА НА ЕТАП 1**  
**ВКЛЮЧВА КВАРТАЛИ 7 И 8**  
**И СЪПАЛА КЪМ АЛЕЯТА**  
**"ЧОЛАНОВЦИ-БУЗЛУДЖА"**

ОБЩИНА ВЕЛИКО ТЪРНОВО  
ОДОБЯВАМ  
Главен архитект  
Дата: 23.05.2016

СЪГЛАСУВАЛИ ПРОЕКТАНТИ		ПОДПИС
КОНСТ. ПБЗ	инж. Николай Николов	
ГЕОДЕЗИЯ	инж. Стефан Николов	
ПАРКОВИ СТРОИТВО	арх. Регина Лазарова	
ЕЛЕКТРО	инж. Младен Доракчиев	
ПОЖАРОБЕЗОП.	инж. Цани Цанев	
ГЕОЛОГИЯ	инж. Станимир Станев	
ВК	инж. Милка Филева	
ПРОЕКТАНТИ		ПОДПИС
АРХИТЕКТУРА	арх. Иван Никифоров	
	арх. Мила Никифорова	
	арх. Росина Никифорова	
	арх. Петър Николов	
ВЪЗЛОЖИТЕЛ		ПОДПИС
ОБЩИНА ВЕЛИКО ТЪРНОВО		
ОБЕКТ: Изготвяне на инвестиционен проект по проект: Подготовка на инвестиционен проект в гр. Велико Търново за следващия проектен период, който се осъществява в единичната подкрепа на Оперативния план "Регионално развитие 2007-2013г."		ДОГОВОР №: ВТ16190001/5-02/2012/022-У-07
ОБОСОБЕНА ПОЗИЦИЯ 1		Дата: 05.2016 г.
ОБЕКТ 1 "ГРАДСКА СРЕДА В ЖК ЧОЛАНОВЦИ"		ФАЗА: РП
ЧЕРТЕЖ № 02А	ОБХВАТ НА ЕТАП 1	М:1000
УПРАВИТЕЛ	арх. Иван Никифоров	

НИКИФОРОВ СТУДИО ЕООД  
**NIKIFOROV**  
1421 София, Витошкия ул. Миленина 18  
т. 359 899 191 650, ф. 359 2 865 43-18  
e-mail: nikiforovstudio@abv.bg




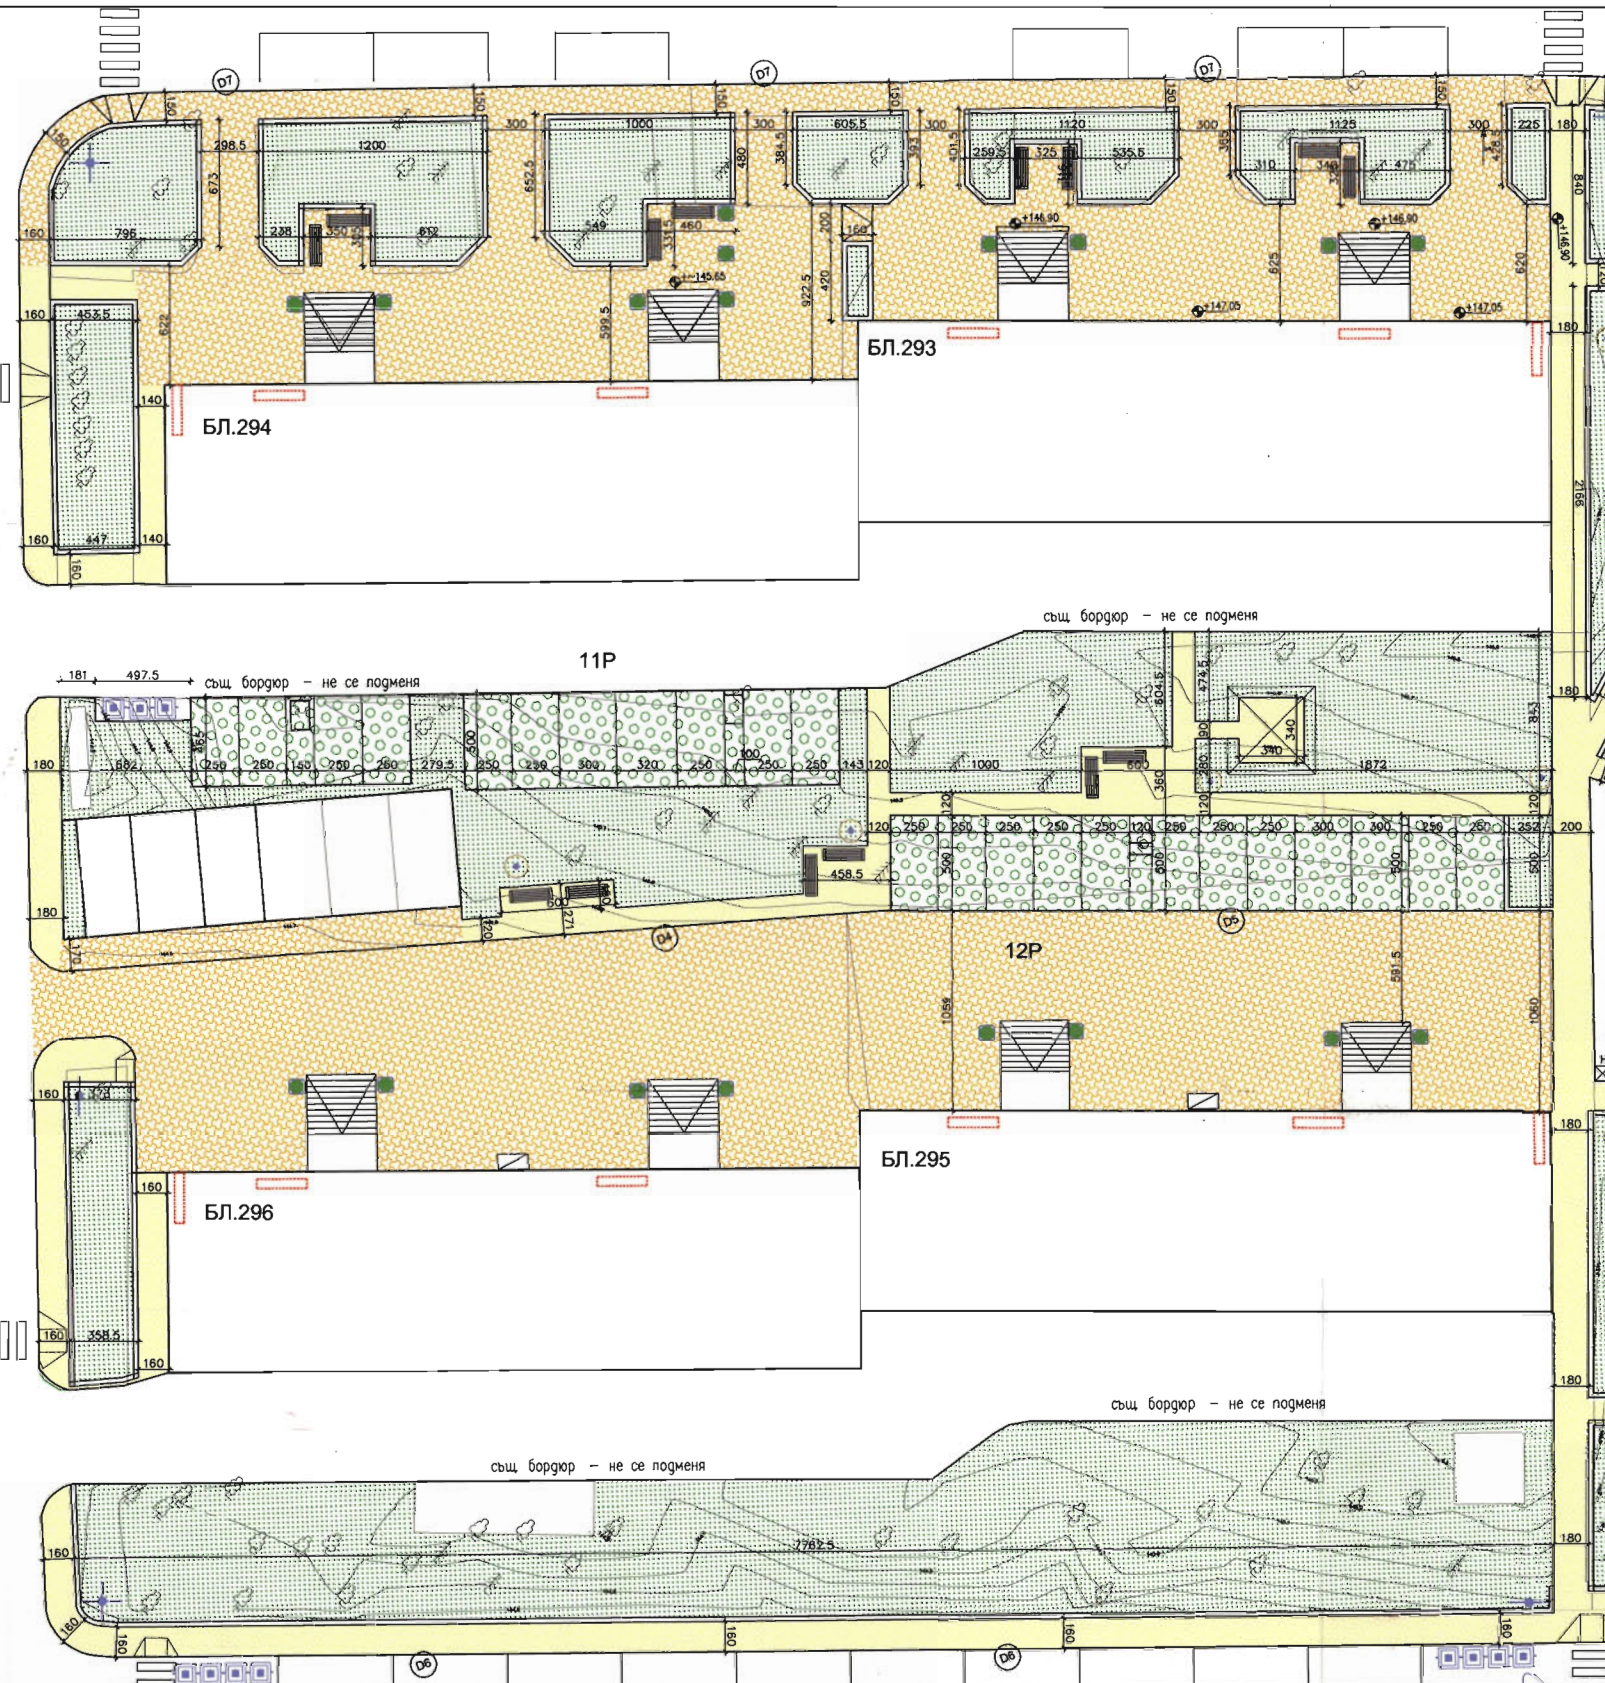

ЗАБЕЛЕЖКА:  
Всички стъпала без надпис са с размер 15/32см.

- ЛЕГЕНДА:**
- ПЕЙКИ
  - ПЕЙКИ ПРИ ДЕТСКИ ПЛОЩАДКИ
  - КАШПИ
  - КОШЕТА ЗА БОКУЛ
  - КОНТЕЙНЕРИ ЗА БОКУЛ
  - СТОПЕРИ
  - НОМЕР НА БЛОКИ И КОД отпада
  - ПАРКОВО ОСВЕТИТЕЛНО ТЯЛО, H=3.5M.
  - ПРОЕКТОРИ ПЕШЕХОДНА ПЪТЕКА
  - УКАЗАТЕЛНИ ТАБЕЛИ - ИМЕНА НА УЛИЦИ
  - ХАРАКТЕРЕН ДЕТАЙЛ
  - БЕСЕДКА

- ЛЕГЕНДА:**
- НОВА НАСТИЛКА С БЕТОНОВИ ПАВЕТА - ДЕБЕЛИНА 6С
  - НОВА НАСТИЛКА С БЕТОНОВИ ПАВЕТА - 10СМ ДЕБ.
  - НОВА НАСТИЛКА С БЕТОНОВИ ПЛОЧИ 40/40/5см.
  - НОВИ ПАРКОМЕСТА С БЕТОНОВИ РЕШЕТКИ
  - НОВИ ОЗЕЛЕНЕНИ ПЛОЩИ
  - НОВА АСФАЛТОВА НАСТИЛКА
  - МЯСТО ЗА НОВИ ГРАДИНКИ КЪМ ПАРТЕРНИТЕ АПАРТ.
  - НОВИ РЕШЕТКИ ПРЕД ВХОДОВЕ НА БЛОКОВЕ
  - СЪЩЕСТВУВАЩИ ПОДПОРНИ СТЕНИ - ВЪРХУ ТЯХ СЕ ПОСТАВЯТ ЕДИН РЕД ПРАВИ БОРДЮРИ 25/60/10см

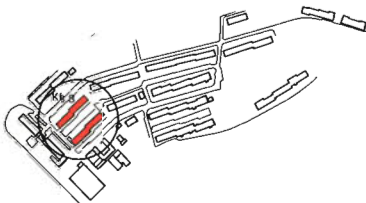

Оперативна програма "Регионално развитие" 2007-2013  
www.bvrfund.eu  
Инициатива към Бюджетно финансиране  
Проектът се финансира от Европейския фонд за регионално развитие и от държавния бюджет на Република България

СЪГЛАСУВАЛИ ПРОЕКТАНТИ		ПОДПИС
КОНСТР. ПБЗ	инж. Николай Николов	
ГЕОДЕЗИЯ	инж. Стефан Николов	
ПАРКОУСТРОЙСТВО	д.арх. Регина Лазарова	
ЕЛЕКТРО	инж. Младен Дорончиев	
ПОЖАРОБЕЗОП.	инж. Цонци Цонев	
ГЕОЛОГИЯ	инж. Станимир Станев	
ВК	инж. Милка Филева	

ПРОЕКТАНТИ		ПОДПИС
АРХИТЕКТУРА	арх. Иван Никиторов	
	арх. Мила Никиторова	
	арх. Росица Никиторова	
	арх. Петър Николов	
ИЗПОЛЗИТЕЛ	ОБЩИНА ВЕЛИКО ТЪРНОВО	

ОБЪКТ: Изготвяне на инвестиционен проект по проект "Подготовка на инвестиционен проект в гр. Велико Търново за съвременен, провонен период, който се осъществява с помощта на оперативна програма "Регионално развитие 2007-2013г." - Обособена позиция 1

ОБЪКТ 1. "ГРАДСКА СРЕДА В ЖК ЧОЛАНОВЦИ"

РЕВИЗИЯ 1

ЧЕРТЕЖ No 06

ПЛАН НА КВ. 8 ЗАПАДНА ЧАСТ

УПРАВИТЕЛ: арх. Иван Никиторов

М: 200

НИКИФОРОВ СТУДИО ЕООД  
**NIKIFOROV**  
1421 София, България, ул. "Митинска" №1421-16  
т.ел. +359 899 191 650, 144, факс: (359 2) 965 43 18  
e-mail: mitnikiforov@abv.bg

ОДОБЛЯВАМ

Главен архитект


Дата: 23-05-2016

ПЕЧАТ





Д1

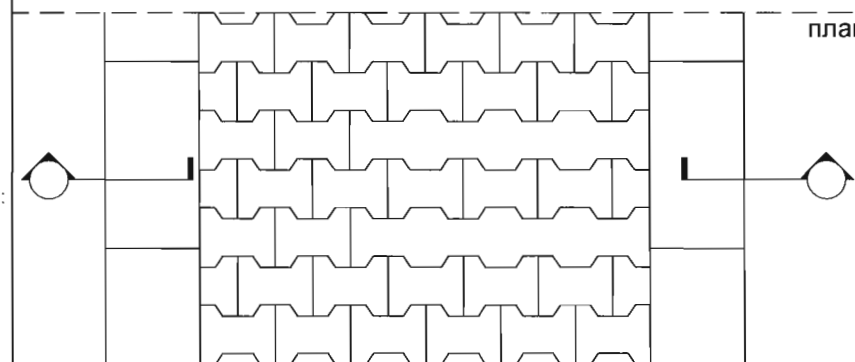

— — —  
план

прив бордюр 25/50/10см

90

1.5%

1.5%

6

20см

бетонная плита — 6 см / двойно Т 20/16 см


песочно легло 4—5 см

геотекстиль

трошен камък трамбован — 35 см 20 см


Детайл на пешеходна алея с  
ширина 90 /120/см м 1:10

Д2

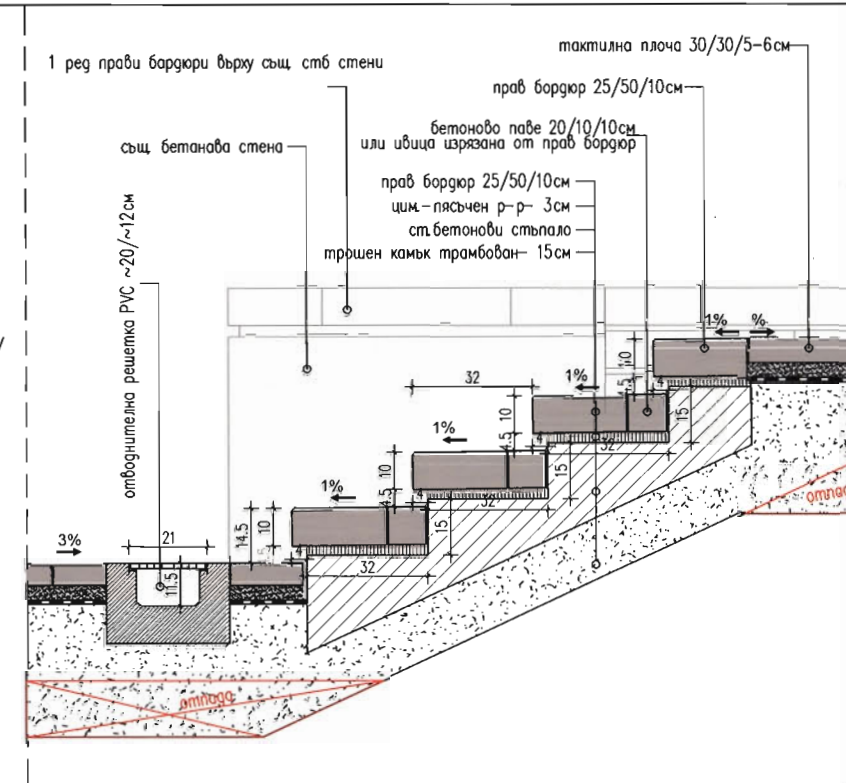

Принципен детайл за оформление на стъпала  
пред съществуващ вход разрез 2-2 м 1:10

ДЗ

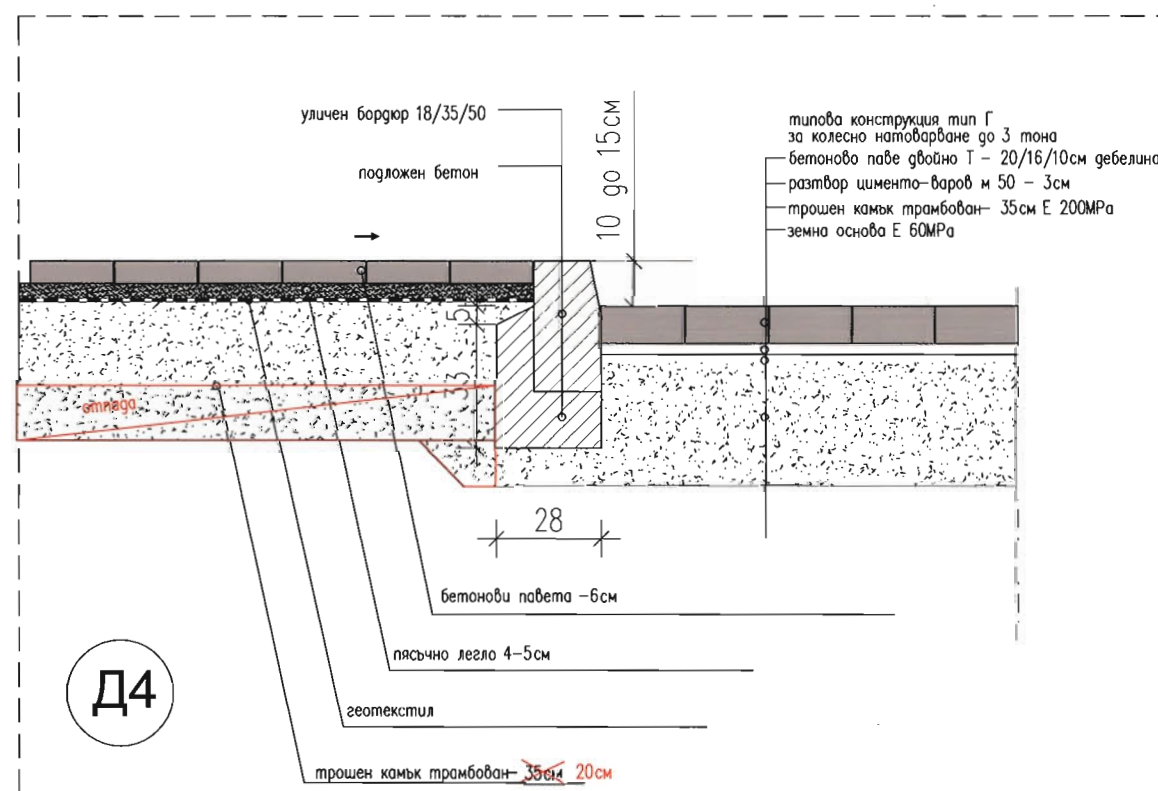

уличен бордюр 18/35/50

подложен бетон

почва

почва

→

типова конструкция тип Г  
за колесно натоварване до 3 тона

бетонно паве двойно Т - 20/16/10 см дебелина

разтвор цименто-варов м 50 - 3 см

трошен камък трамбован- 35 см Е 200МПа

земна основа Е 60МПа

35

20

бетонна решетка за паркинг 60/40/12 см

пясъчно легло 4-5 см

геотекстил

трошен камък трамбован- 35 см

D5

Детайл на връзка между паркомаясто с бет.  
решетка и настилка за автомобилен достъп  
пред входовете на блоковете с гаражи 295 и 296  
в кв.8 м 1:10

**УНИВЕРСИТЕТ "СВ. СВОБ." - ПЛОВДИВ**

Факултет "Химия и металургия"

Кабинет за специална химия

Документ № ПК-0461/14 от 2014 г.

Дата: 20.06.2016 г.

Подписан: [Signature]

Иван Манчевски Яковлев

**ОБЩИНА ВЕЛИКО ТЪРНОВО**

ОДОБРЯВАМ

Главен архитект: [Signature]

Дата: 23.06.2016

**Европейска комисия**

Европейски съюз

Европейска програма "Културно развитие" 2007-2013

илюстрация

Инвестиция във Великото бълване


Проекти се финансира от Европейския фонд за регионално развитие и от държавния бюджет на Република България

СЪГЛАСУВАМИ ПРОЕКТАНТИ	ПОДПИС
КОНСТ. ПБЗ	инж. Николай Николов
ГЕОДЕЗИЯ	инж. Стефан Николов
ПАРКУЮЩОСТРОЙСТВО	д-р Регина Лазарова
ЕЛЕКТРО	инж. Младен Дорачиев
ЛОЖАРОБЕЗОП.	инж. Цани Цанев
ГЕОЛОГИЯ	инж. Станимир Стоянов
ВК	инж. Михаил Филибево
ПРОЕКТАНТИ	ПОДПИС
АРХИТЕКТУРА	арх. Иван Никифоров
	арх. Мила Никифорова
	арх. Росица Никифорова
	арх. Петър Николов
ВЪЗМОЖИТЕЛ	ОБЩИНА ВЕЛИКО ТЪРНОВО
<b>ОБЕКТ:</b> Изготвяне на инвестиционни проекти по проект: Подготвяне на инвестиционни проекти в кв. Велико Търново за следващия програмнен период, който се осъществява с финансовата подкрепа на Оперативния програмен Регионален Развитие 2007 – 2013 г.	
<b>ОБОСОБЕНА ПОЗИЦИЯ 1</b>	
<b>ОБЕКТ 1: "ГРАДСКА СРЕДА В ЖК ЧОЛАКОВЦИ"</b>	
<b>РЕВИЗИЯ No 1</b>	<b>ДЕТАИЛИ БЛАГОУСТРОЯВАНЕ</b>
<b>ЧЕРТЕЖ No 10</b>	D1,2,3,4,5
<b>УПРАВИТЕЛ</b>	арх. Иван Никифоров

**НИКИФОРОВЪТ СТУДИО ЕООД**


**NIKIFOROV**

1421 София, Българска ул. и швейцово платонове 3  
 тел +359 899 181 660 / тел./факс +359 20 885 43 18  
 e-mail: nikiforov@nikiforov.com

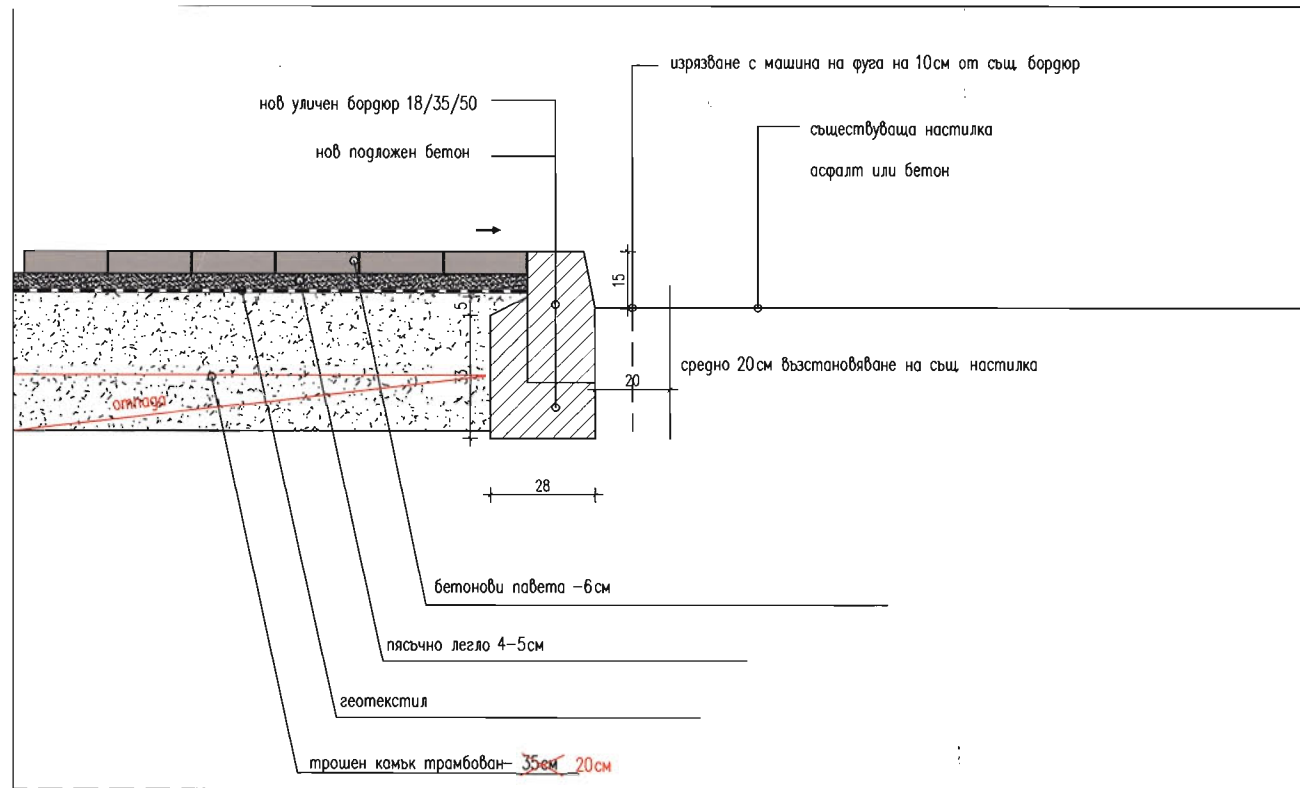


Детайл на тротоар и бордюр към съществуваща улична настилка м 1:10

Д6

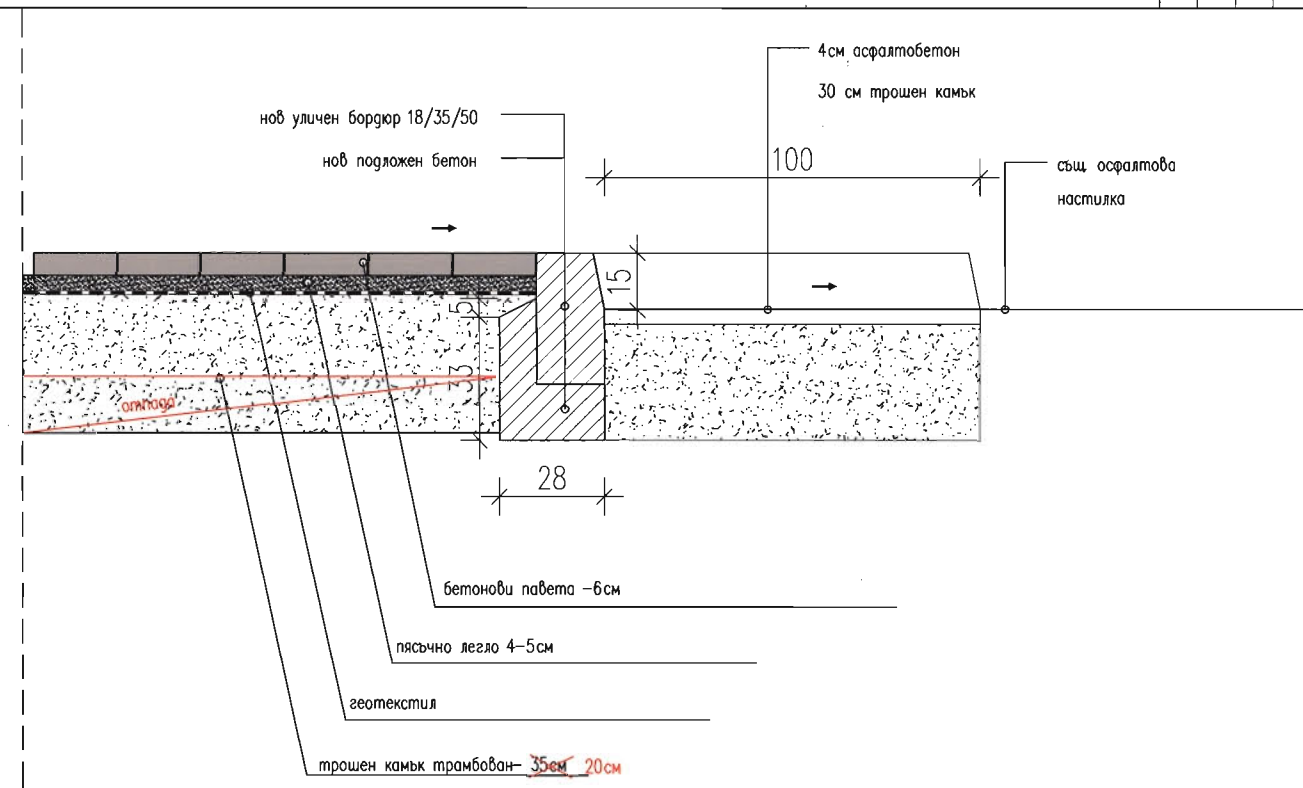


Детайл на уширение към същ. улици за разполагане на контейнери за смет м 1:10

Д8

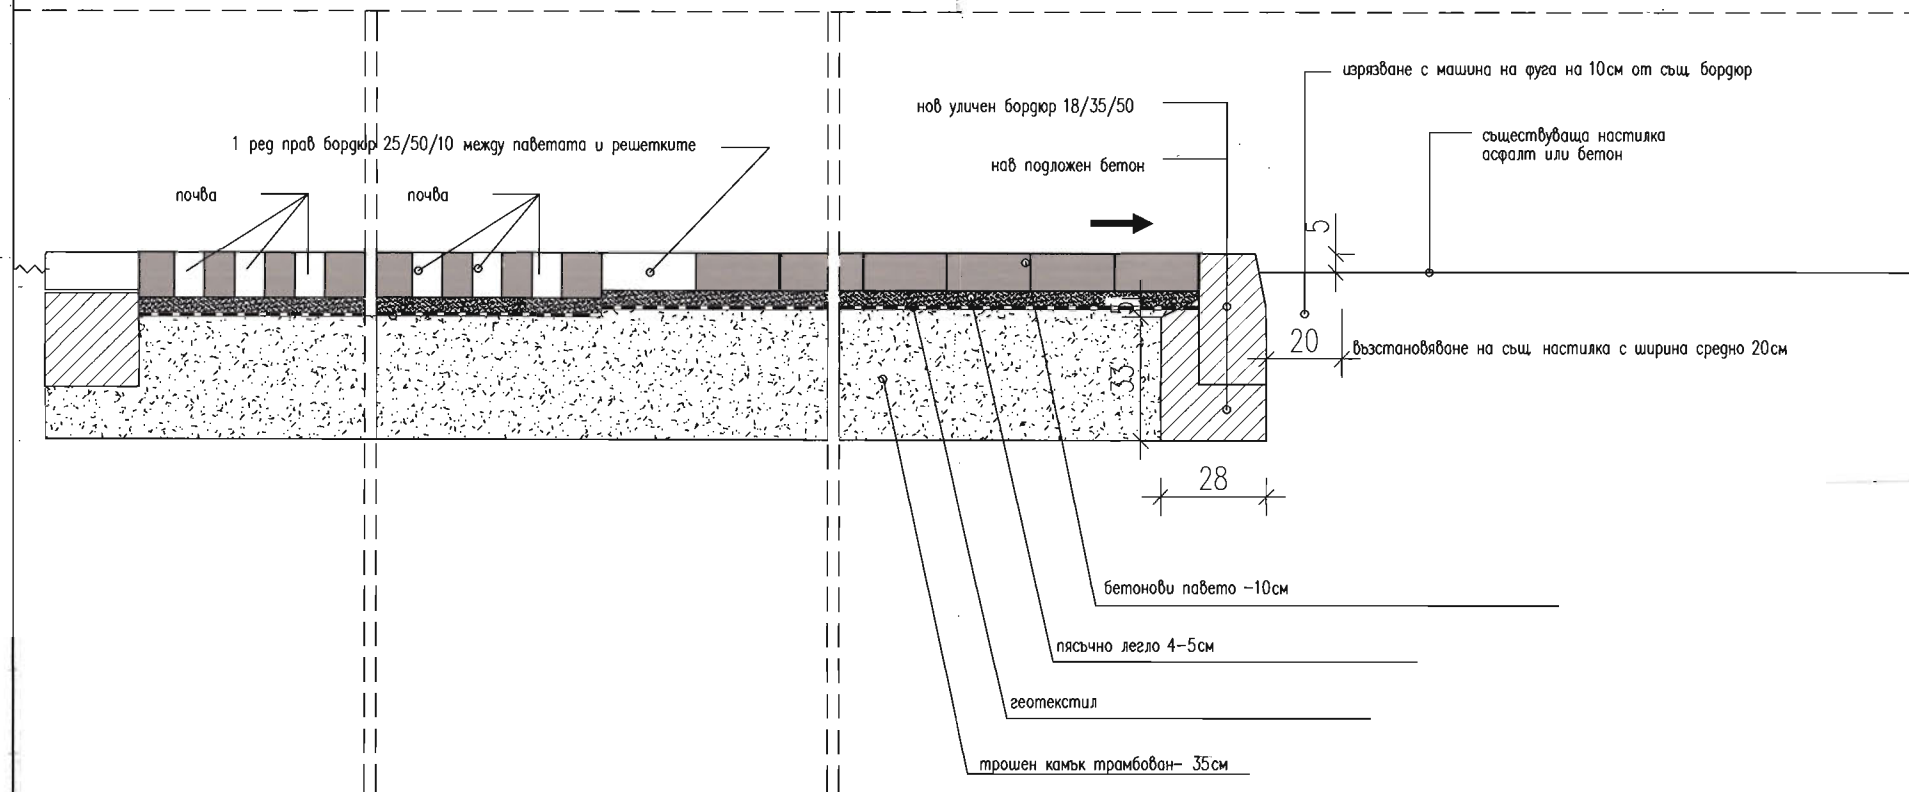

Детайл на понижен бордюр при гаражи и паркоместа достъпни през тротоара м 1:10

Д7

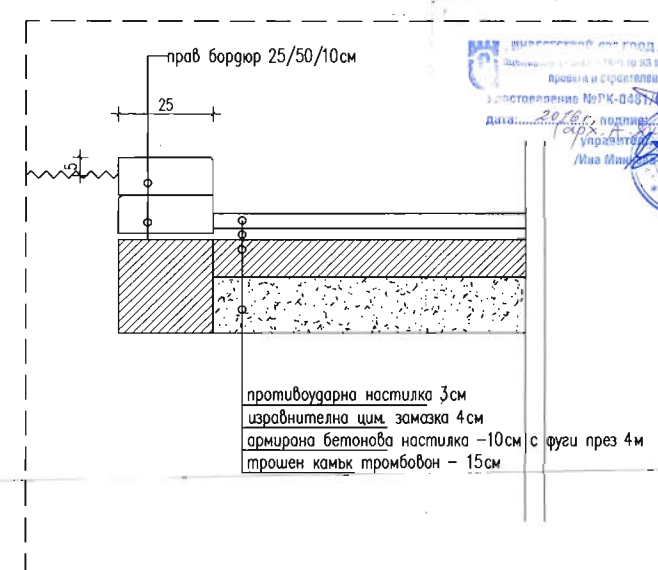









Детайл за настилка на нови детски площадки в кв. 12 и кв. 7 ули 1 м 1:10

Д9



<p>Оперативна програма "Регионално развитие" 2007-2013</p> <p>Инвестиционен план за развитие на региона</p> <p>Проектът се финансира от Европейския фонд за регионално развитие и от държавния бюджет на Република България</p>	
<p>СЪГЛАСУВАЛИ ПРОЕКТАНТИ</p>	
КОНСТР. ПЕЗ	инж. Николай Николов
ГЕОДЕЗИЯ	инж. Стефан Николов
ПАРКОУСТРОЙСТВО	д.арх. Регина Пазарова
ЕЛЕКТРО	инж. Младен Даракчиев
ПОЖАРОБЕЗОП.	инж. Цани Цанев
ГЕОЛОГИЯ	инж. Станимир Станев
ВК	инж. Милка Филева
<p>ПРОЕКТАНТИ</p>	
АРХИТЕКТУРА	арх. Иван Никифоров
	арх. Мила Никифорова
	арх. Росица Никифорова
	арх. Петър Николов
ВЪЗЛОЖИТЕЛ	ОБЩИНА ВЕЛИКО ТЪРНОВО
<p>ОБЕКТ Изготвяне на инвестиционен проект по проект "Подготовка на инвестиционни проекти в гр. Велико Търново за следващия прозрачен период", който се осъществява с финансовата подкрепа на Оперативна програма "Регионално развитие" 2007-2013г.</p>	
<p>ОСОБЕНА ПОЗИЦИЯ</p>	
ОБЕКТ 1 "ГРАДСКА СРЕДА В ЖК ЧОЛАКОВИЦ"	ДАТА: 06-2015 г.
РЕВИЗИЯ 1	05-2016
ЧЕРТЕЖ No 11	Д 6,7,8,9
УПРАВИТЕЛ	арх. Иван Никифоров
<p>НИКИФОРОВ СТУДИО ЕООД</p> <p>1421 София, България, ул. Милевска лачина 18</p> <p>телефон: +359 889 191 850, тел./факс: (359 2) 865 43 18</p> <p>е-mail: nikiforov@abv.bg</p>	



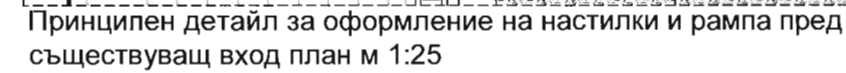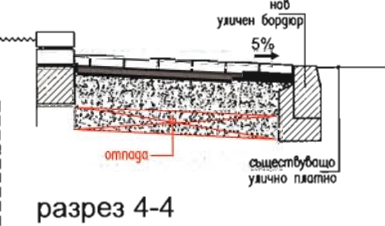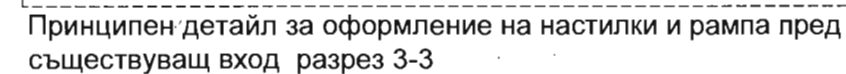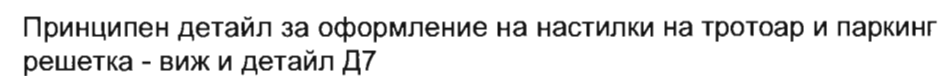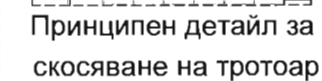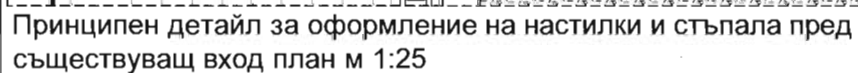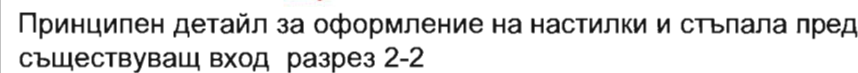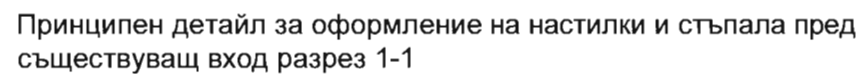







**ОПЕРАТИВНА ПРОГРАМА "РЕГИОНАЛНО РАЗВИТИЕ" 2007-2013**  
 Инициатива във Външното сътрудничество на членовете на Европейския съюз  
 Проектът се финансира от Европейския фонд за регионално развитие и от държавния бюджет на Република България

СЪГЛАСУВАЛИ ПРОЕКТАНТИ	ПОДПИС
<b>КОНСТР. ПЪЗ</b> конк. Николай Николов <b>ГЕОДЕЗИЯ</b> конк. Стефан Николов <b>ПАРКОУСТРОЙСТВО</b> л. арх. Ресина Лазарова <b>ЕЛЕКТРО</b> конк. Младен Доросков <b>ПОЖАРОБЕЗОП.</b> конк. Цани Цанев <b>ГЕОЛОГИЯ</b> конк. Станислав Станев <b>ВК</b> конк. Микола Фицѐва	 <b>ПОДПИС</b>
<b>ПРОЕКТАНТИ</b>	
<b>АРХИТЕКТУРА</b> арх. Иван Никифоров арх. Мико Никифорова арх. Росица Никифорова арх. Петър Николов	 <b>ПОДПИС</b>
<b>ВЪЗЛОЖИТЕЛ</b> ОБЩИНА ВЕЛИКО ТЪРНОВО	
<b>ОБЕКТ</b> Изготвяне на инвестиционни проекти по проект "Парковете на инвестиционни проекти в гр. Велико Търново за съдействие промените първоначално изготвяне на инвестиционна документация попоряд на Оперативния програм "Регионално Развитие 2007-2013г.	
<b>ОБОСОБЕНА ПОЗИЦИЯ 1</b> ОБЕКТ 1 "ТРАДСКА СРЕДА В ЖК ЧОПОВЦИ"	
<b>РЕВИЗИЯ 1</b> ПРИНЦИПНИ ДЕТАИЛИ – СЪСТАВ РАМЦИ, СКОБИРАНЕ ПРОТОКОЛ	
<b>ЧЕРТЕЖ № 12</b> ПАРКОМАСА С РЕШЕТКИ	
<b>УПРАВИТЕЛ</b> арх. Иван Никифоров	




**НИКИФОРОВ СТУДИО ЕООД**  
  
 1421 София, Българска република, ул. "Варшавска" № 16  
 тел. +359 899 181 1000, факс/е-мел. (+359 2) 960 43 581  
 e-mail: mnikiforov@abv.bg

Този документ е изготвен с финансовата подкрепа на Европейския проект "Регионално Развитие" 2 007-2013, съфинансиран от Европейския фонд за регионално развитие и от държавния бюджет на Република България. Проектът се финансира от Европейския фонд за регионално развитие и от държавния бюджет на Република България.






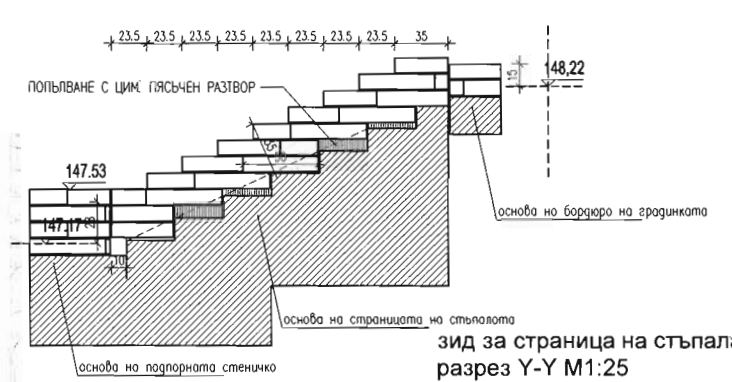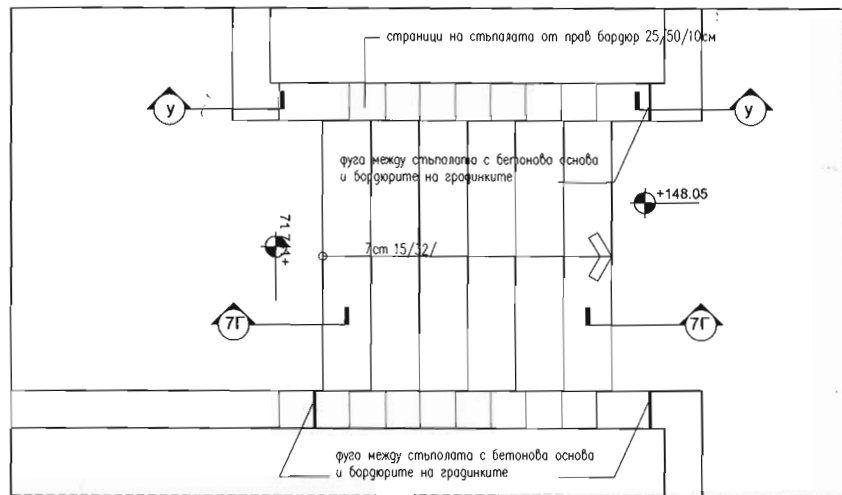




зид за страница на стъпала  
разрез Y-Y M1:25

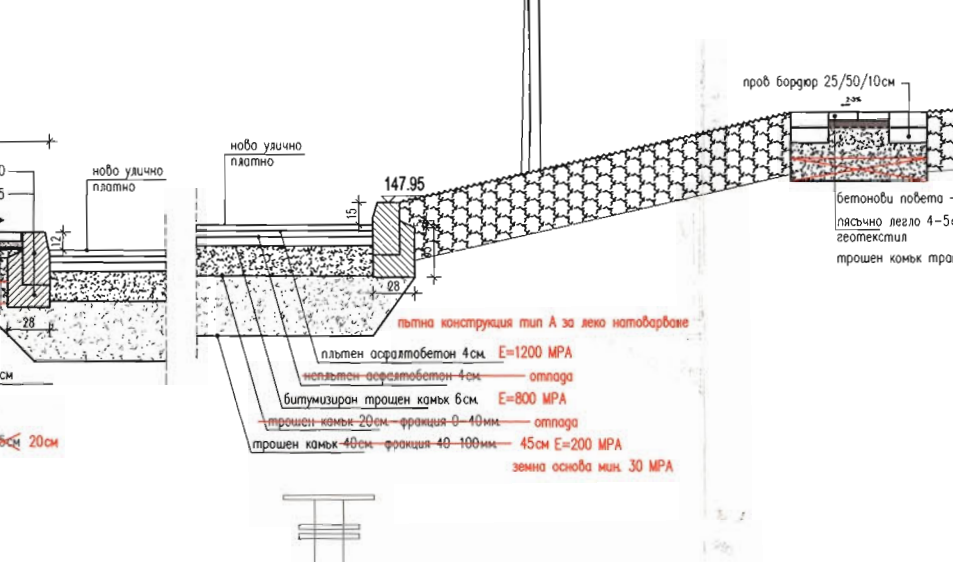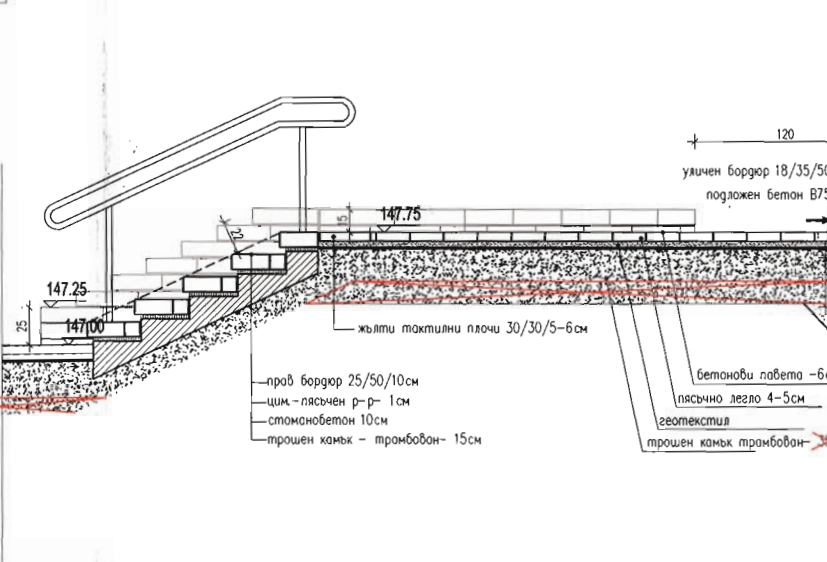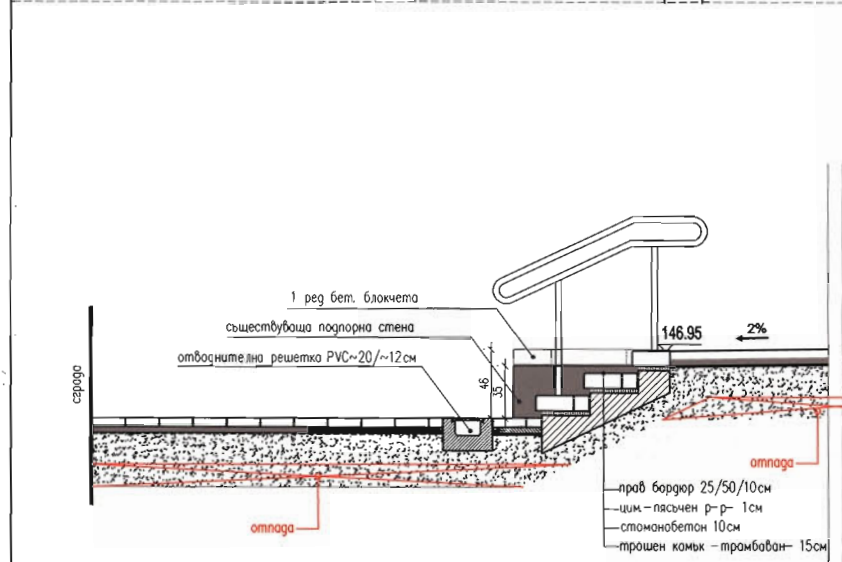

Разрез 7В през кв. 7, УПИ I

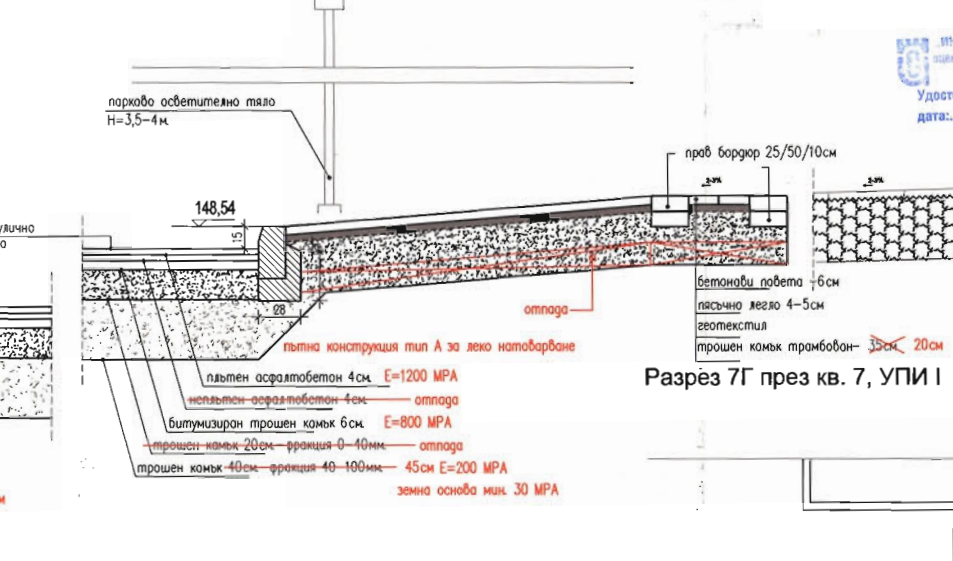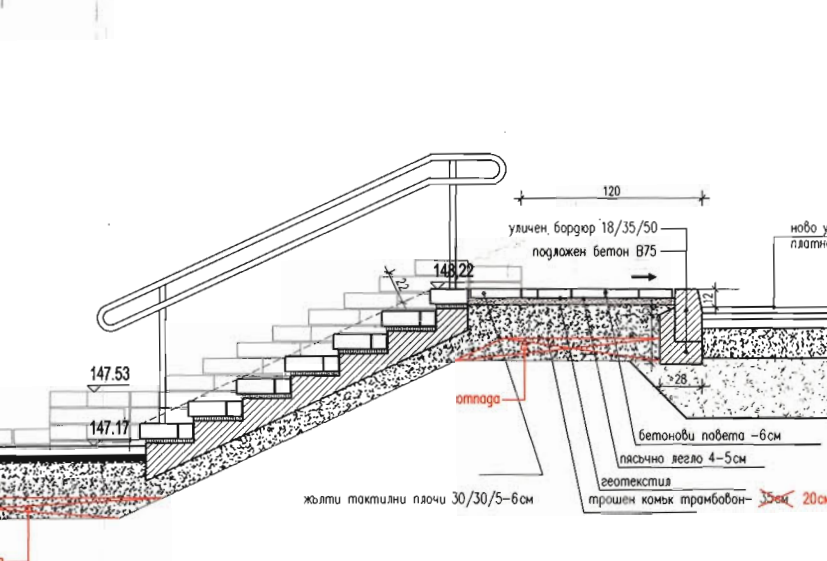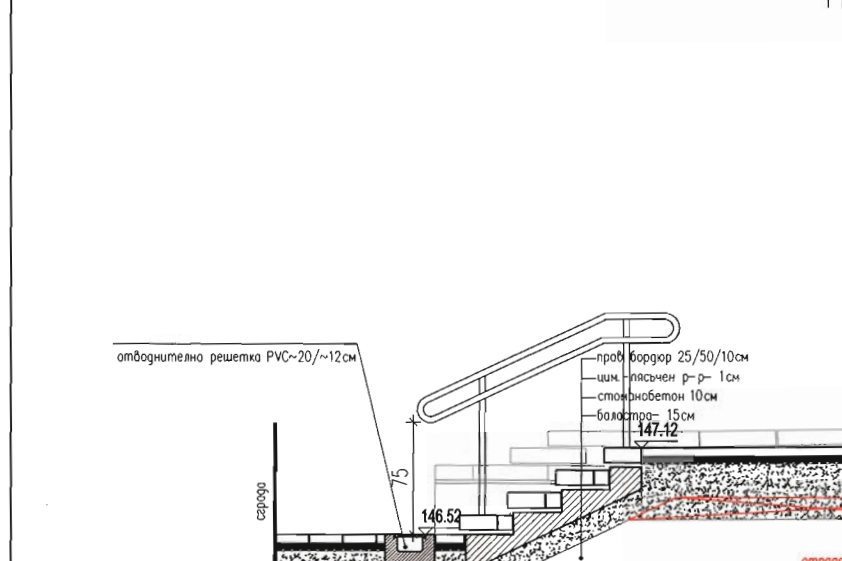

Разрез 7Г през кв. 7, УПИ I

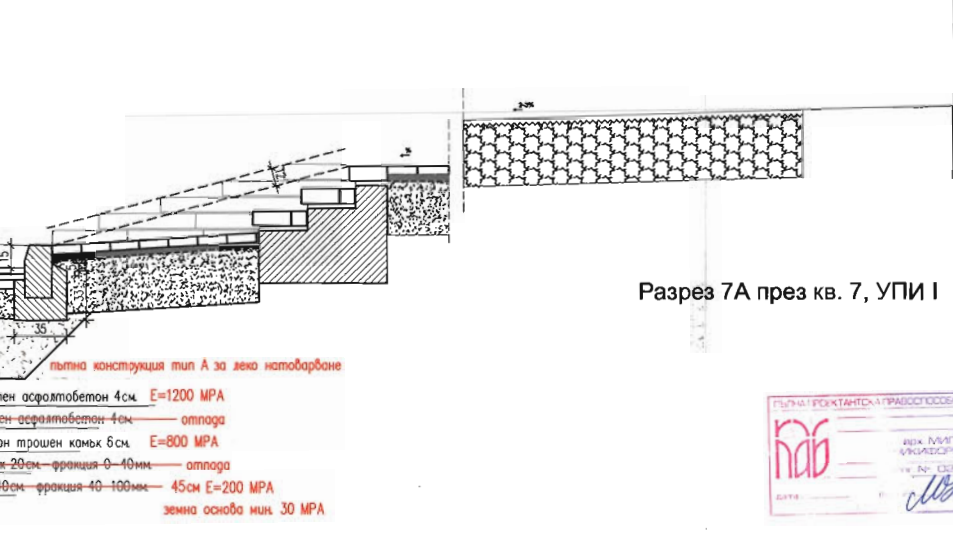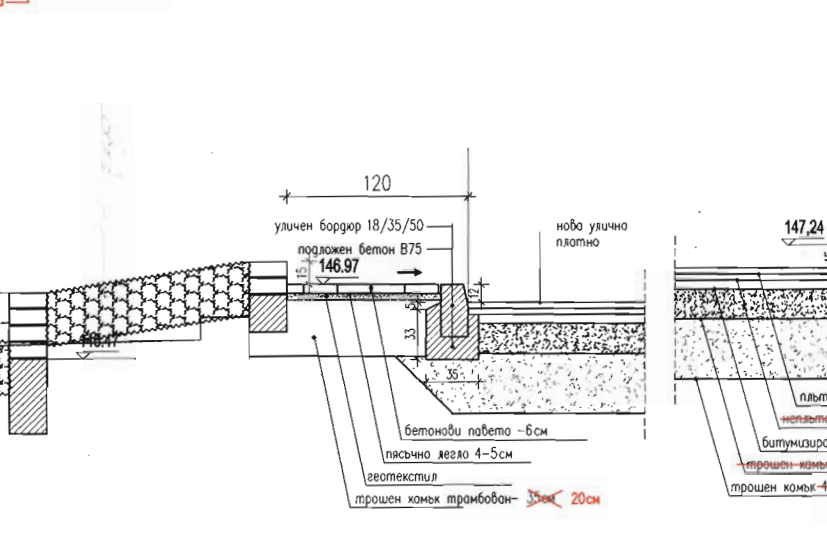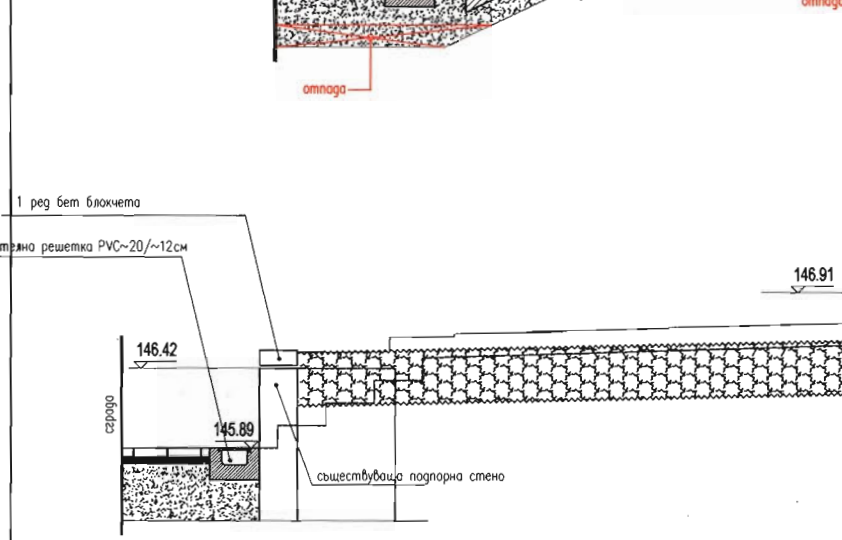


Разрез 7А през кв. 7, УПИ I



<p>Оперативна програма "Регионално развитие" 2007-2013</p> <p>Инвестиционен проект "Обект 1: Изграждане на инфраструктурни проекти в кв. Велико Търново за следващия програмнен период, който се осъществява с динамичната подкрепа на Оперативния програма "Регионално развитие" 2007-2013"</p> <p>ОБОСОБЕНА ПОЗИЦИЯ I</p> <p>ОБЕКТ I "ГРАДСКА СРЕДА В ЖК ЧОЛКОВИЦ"</p> <p>РЕВИЗИЯ I</p> <p>ЧЕРТЕЖ No 14</p> <p>УПРАВЛЯВАТЕЛ</p>		<p>СЪГЛАСУВАЛИ ПРОЕКТАНТИ</p> <p>КОНСТ. ПЕЗ</p> <p>ГЕОДЕЗИЯ</p> <p>ПАРКОУСТРОЙСТВО</p> <p>ЕЛЕКТРО</p> <p>ПОЖАРОБЕЗОП.</p> <p>ГЕОЛОГИЯ</p> <p>ВК</p>		<p>ПОДПИС</p> <p>инж. Николай Николов</p> <p>инж. Стефан Николов</p> <p>арх. Резина Лазарова</p> <p>инж. Магден Димитров</p> <p>инж. Цонко Цонев</p> <p>инж. Станислав Станев</p> <p>инж. Милка Филева</p>	
<p>ПРОЕКТАНТИ</p> <p>АРХИТЕКТУРА</p> <p>арх. Иван Никифоров</p> <p>арх. Милка Никифорова</p> <p>арх. Росица Никифорова</p> <p>арх. Петър Николов</p>		<p>ПОДПИС</p> <p>арх. Иван Никифоров</p> <p>арх. Милка Никифорова</p> <p>арх. Росица Никифорова</p> <p>арх. Петър Николов</p>		<p>ВЪЗПОЖИТЕЛ</p> <p>ОБЩИНА ВЕЛИКО ТЪРНОВО</p>	
<p>ОБЕКТ I "ГРАДСКА СРЕДА В ЖК ЧОЛКОВИЦ"</p> <p>РЕВИЗИЯ I</p> <p>ЧЕРТЕЖ No 14</p> <p>УПРАВЛЯВАТЕЛ</p>		<p>ПОДПИС</p> <p>арх. Иван Никифоров</p>		<p>ДОК. NO. B016P0001/05.02.2012/022-U-07</p> <p>06.2015 г.</p> <p>05.2016 г.</p> <p>ФАЗА: РП</p> <p>М:25</p>	
<p>НИКИФОРОВ СТУДИО ЕООД</p> <p>1421 София, Ботевски път, №1421</p> <p>телефон: +359 899 191 850, 144 4/800 (300 2) 985-43 18</p> <p>е-мил: nikiforovstudio@gmail.com</p>		<p>НИКИФОРОВ</p>		<p>1421 София, Ботевски път, №1421</p> <p>телефон: +359 899 191 850, 144 4/800 (300 2) 985-43 18</p> <p>е-мил: nikiforovstudio@gmail.com</p>	





разрез 7Б през кв. 7, УПИ I м 1:25

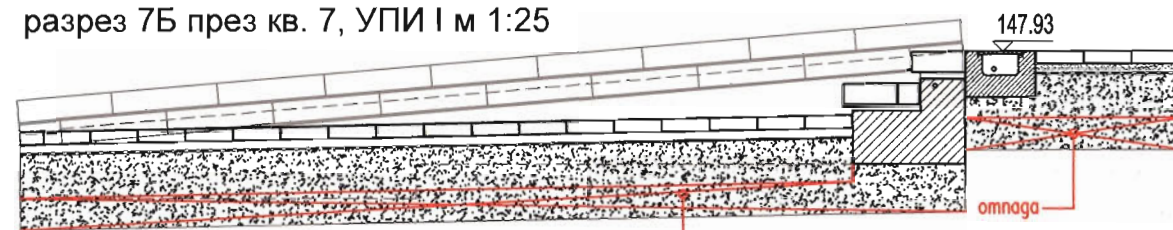


разрез Z-Z през рампата ; 1:25




разрез X-X през страница между стълбата и рампата М 1:25

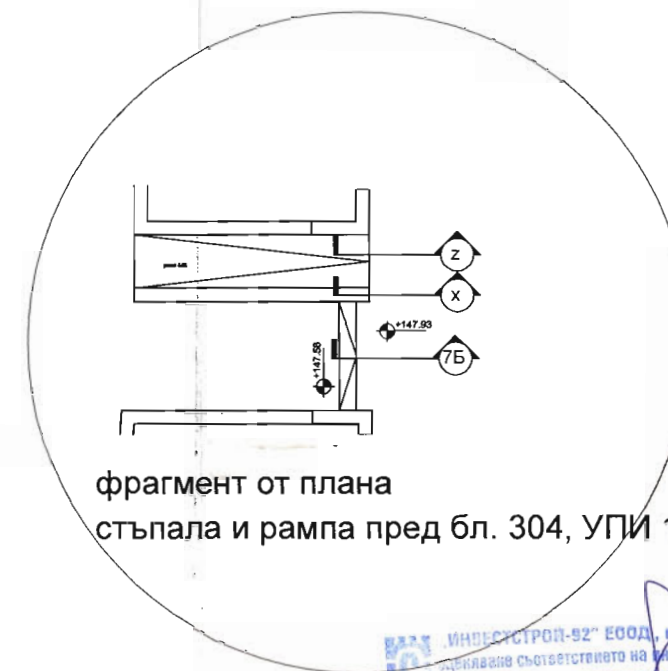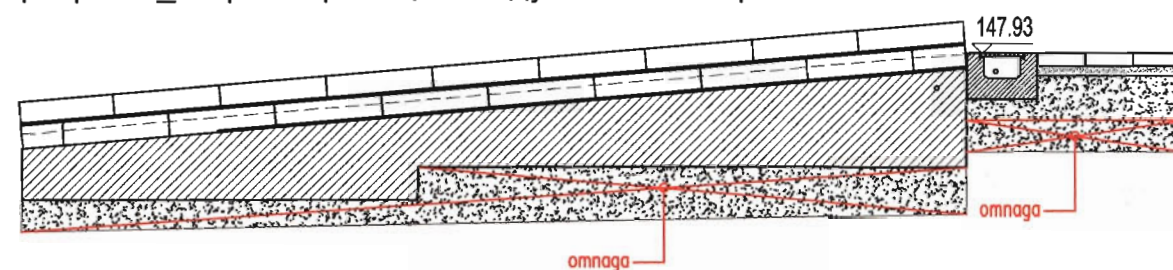

фрагмент от плана  
стъпала и рампа пред бл. 304, УПИ 1, кв. 7

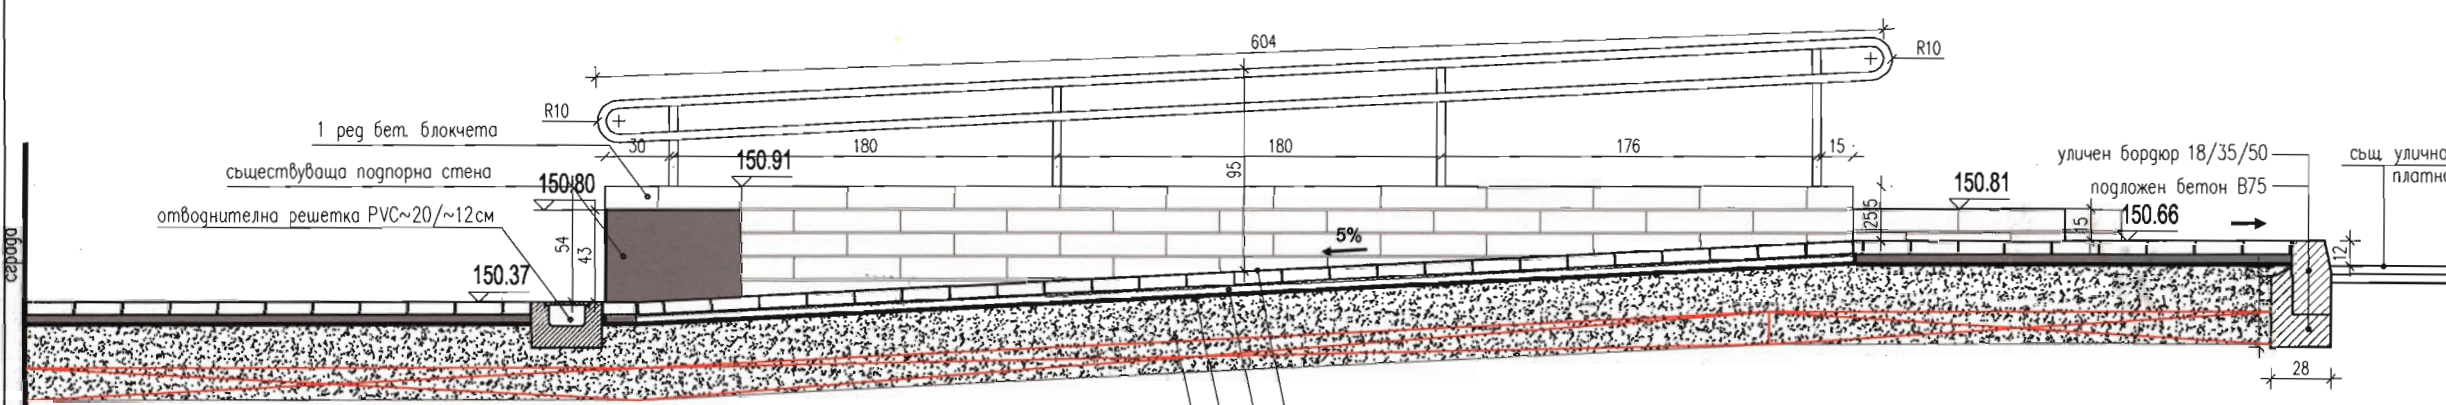

Разрез 8Б през кв. 8, УПИ I

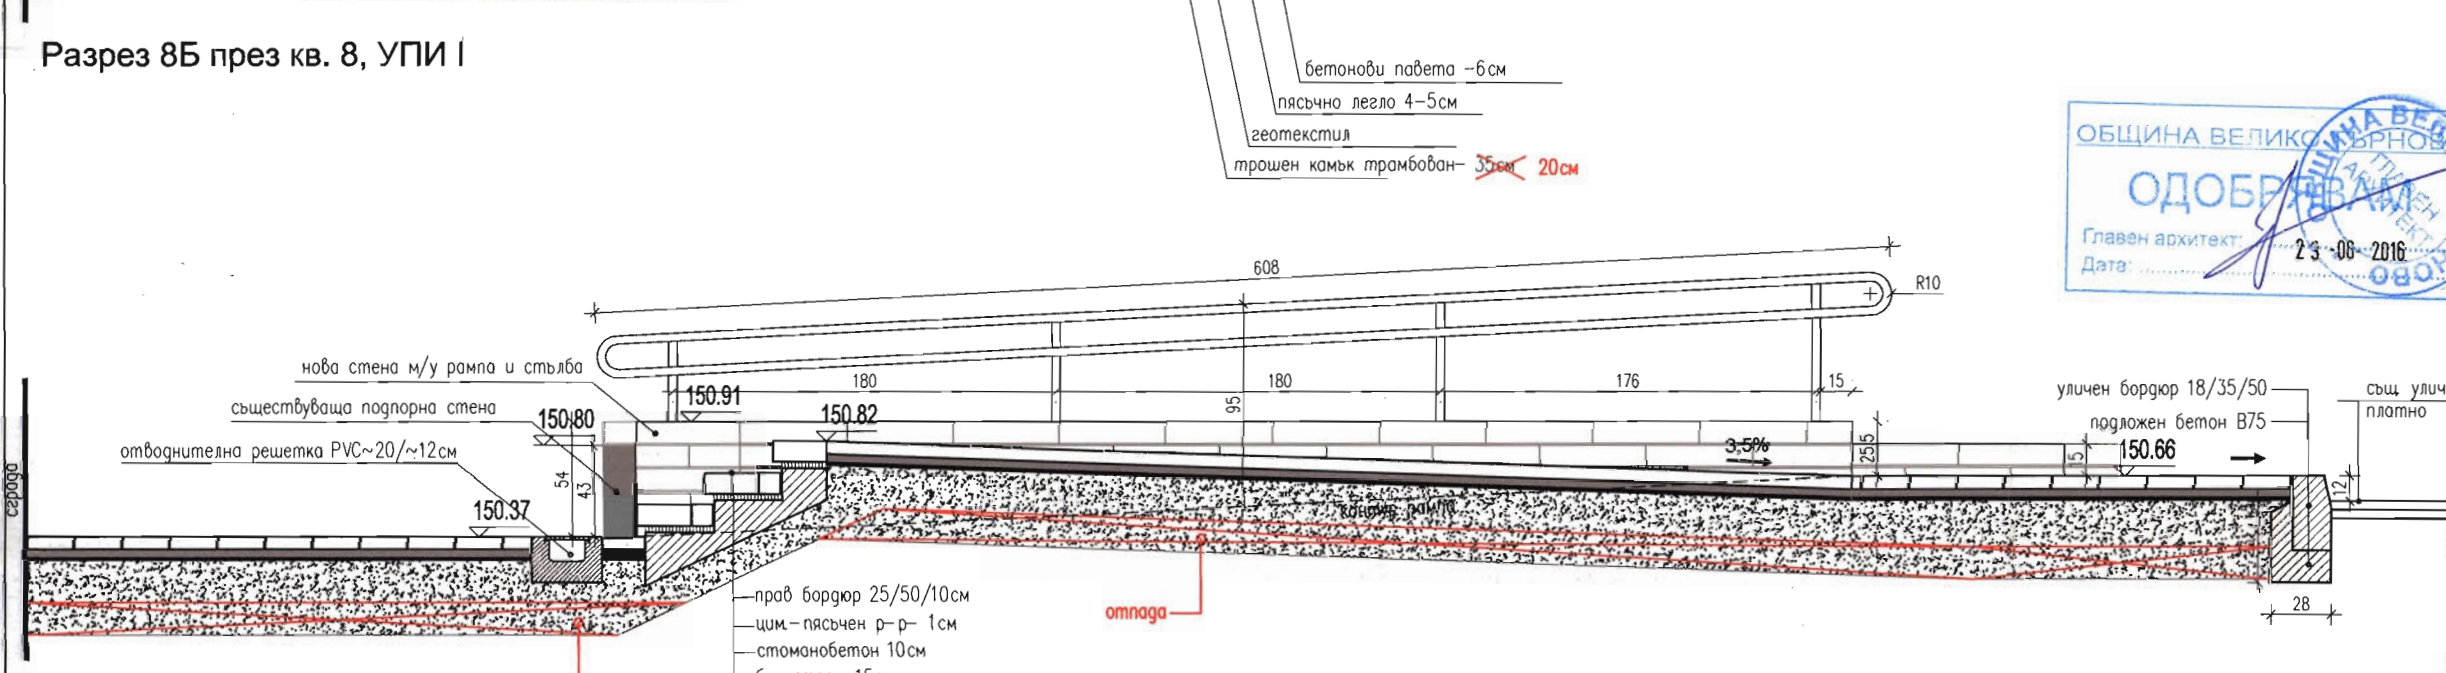

Разрез 8А през кв. 8, УПИ I



<p>Оперативна програма "Регионално развитие" 2007-2013 Инвестираме във Вашето бъдеще! Проектът се финансира от Европейския фонд за регионално развитие и от държавния бюджет на Република България</p>	
СЪГЛАСУВАЛИ ПРОЕКТАНТИ	ПОДПИС
КОНСТ. ПЕЗ	инж. Николай Николов
ГЕОДЕЗИЯ	инж. Стефан Николов
ПАРКОУСТРОЙСТВО	л. арх. Регина Лазарова
ЕЛЕКТРО	инж. Младен Даракчиев
ПОЖАРОБЕЗОП.	инж. Цани Цанев
ГЕОЛОГИЯ	инж. Станимир Станев
ВК	инж. Милка Филева
ПРОЕКТАНТИ	ПОДПИС
АРХИТЕКТУРА	арх. Иван Никифоров
	арх. Мило Никифорова
	арх. Росица Никифорова
	арх. Петър Николов
ВЪЗЛОЖИТЕЛ	ОБЩИНА ВЕЛИКО ТЪРНОВО
ОБЕКТ	Изготвяне на инвестиционни проекти по проект: Подготовка на инвестиционни проекти в гр. Велико Търново за следващия програмен период, който се осъществява с финансовата подкрепа на Оперативна програма "Регионално развитие" 2007-2013г.
ОБОСОБЕНА ПОЗИЦИЯ 1	ДАТА
ОБЕКТ 1 "ГРАДСКА СРЕДА В ЖК ЧОЛАКОВЦИ"	06.2015 г.
РЕВИЗИЯ 1	РАЗРЕЗИ 8А, 8В, 7Б И ПРИНЦИПЕН
ЧЕРТЕЖ No 15	ДЕТАЙЛ ЗА СТРАНИЦИ НА РАМПИ
УПРАВИТЕЛ	арх. Иван Никифоров
<p>НИКИФОРОВ СТУДИО ЕООД 1421 София Българи, ул. Милевска планина 16 тел. **359 899 191 650, тел./факс (359 2) 865 43 18 e-mail: milan@nikiforova.com, ivan@nikiforova.com</p>	