



ЕВРОПЕЙСКИ СЪЮЗ
Европейски фонд
за регионално развитие



Оперативна програма "Регионално развитие" 2007-2013

www.bgregio.eu

Инвестираме във Вашето бъдеще!

Проектът се финансира от Европейския фонд за регионално развитие и от държавния бюджет на Република България

НИКИФОРОВ СТУДИО ЕООД

София 1421, ул. Милевска планина 16

Тел/факс 02 865 43 18 e-mail: milanikiforova@abv.bg



ИНВЕСТИЦИОНЕН ПРОЕКТ ЗА:

Изготвяне на инвестиционни проекти по проект: „Подготовка на инвестиционни проекти в град Велико Търново за следващия програмен период“, който се осъществява с финансовата подкрепа на Оперативна програма "Регионално развитие" 2007-2013 г., по обособени позиции.

ОБОСОБЕНА ПОЗИЦИЯ N1 " Подготовка на инвестиционни проекти за обект 1 „Градска среда в ж.к. „Чолаковци" и обект 2 „Пешеходна алея между жк „Чолаковци" и жк „Бузлуджа"

ОБЕКТ 2: ПЕШЕХОДНА АЛЕЯ МЕЖДУ ЖК „ЧОЛАКОВЦИ" И ЖК „БУЗЛУДЖА"

ЧАСТ: ПАРКОУСТРОЙСТВО

ФАЗА: РАБОТЕН ПРОЕКТ

ДАТА: МАЙ 2015

„ИНВЕСТИСТРОЙ-92" ЕООД, гр.В.Търново
оценяване съответствието на инвестиционните
проекти и строителен надзор

Удостоверение №РК/0481/01-06-2015 г.

дата: 2015 г. подписан от: (Иван Никифоров)
управител: /Ина Минчева-Кържилова/

ВЪЗЛОЖИТЕЛ:
Община Велико Търново



ПРОЕКТАНТ:
л. арх. Веселин Рангелов

УПРАВИТЕЛ:
проф. Иван Никифоров ДАН



СЪГЛАСУВАЛИ ПРОЕКТАНТИ:

Архитектура: арх. М. Никифорова

Геодезия: инж. Ст. Николов

Констр.: инж. Н. Николов

Геология: инж. Ст. Станев

ЕЛ.: инж. М. Даракчиев

ПБ: инж. Ц. Цанев

Този проект е изпълнен с финансовата подкрепа на Оперативна програма "Регионално развитие 2007-2013", съфинансирана от Европейския фонд за регионално развитие. Цялата отговорност за съдържанието на публикацията се носи от „Никифоров Студио" ЕООД и при никакви обстоятелства не се счита, че тази публикация отразява официалното становище на Европейския съюз и Управляващия орган


КАМАРА НА АРХИТЕКТИТЕ В БЪЛГАРИЯ

УДОСТОВЕРЕНИЕ


за пълна проектантска правоспособност

Ландшафтен архитект
Веселин Петров Рангелов

регистрационен номер 03887
валидност: 01/01/2015 – 31/12/2015



Председател на КР
арх. Весела Георгиева

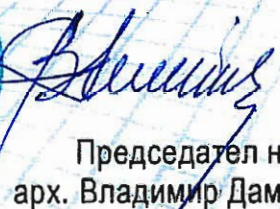


Председател на УС
арх. Владимир Дамянов

МЯСТО ЗА ЛИЧЕН ПЕЧАТ И ПОДПИС

Проектантите с пълна проектантска правоспособност, вписани в регистъра на Камарата на архитектите в България, в съответствие с придобитата проектантска квалификация могат да предоставят проектантски услуги в областта на устройственото планиране и инвестиционното проектиране без ограничения по вид и размер, да договарят участие в инженеринг на строежи и да упражняват контрол по изпълнението на проектите им. (чл.7, ал.7, изр.1 от ЗКАИИП)

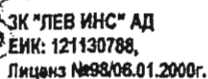

ЗАСТРАХОВАТЕЛНА ПОЛИЦА

ЗК "ЛЕВ ИНС" АД, СЪГЛАСНО ОБЩИТЕ УСЛОВИЯ ПО ЗАСТРАХОВКА "ПРОФЕСИОНАЛНА ОТГОВОРНОСТ НА ЛИЦАТА ПО ЧЛ.171 НА ЗАКОНА ЗА УСТРОЙСТВОТО НА РАБОТНОТО МЯСТО" И СПЕЦИАЛНИ УСЛОВИЯ "ПРОФЕСИОНАЛНА ОТГОВОРНОСТ НА ЛИЦАТА ПО ЧЛ.171 НА ЗАКОНА ЗА УСТРОЙСТВОТО НА РАБОТНОТО МЯСТО" И СРЕЩУ ЗАПЛАЩАНЕ НА ДОГОВОРЕНАТА ПРЕМИЯ ПРИЕМА ДА ЗАСТРАХОВА

[illegible]

ЗАСТРАХОВАЧ:

ЗАСТРАХОВАТЕЛ

ВЕРНО
ОРИГИНАЛ

София, Младост 4, ул. Филип Аврамов 42А,
тел.: 02/ 974 41 68, e-mail: sf_mladost@lev-ins.com



ЕВРОПЕЙСКИ СЪЮЗ
Европейски фонд
за Регионално развитие



Оперативна програма "Регионално развитие" 2007-2013

www.bgregio.eu

Инвестираме във Вашето бъдеще!

Проектът се финансира от Европейския фонд за регионално развитие и от държавния бюджет на Република България

ИНВЕСТИЦИОНЕН ПРОЕКТ ЗА:

Изготвяне на инвестиционни проекти по проект: „Подготовка на инвестиционни проекти в град Велико Търново за следващия програмен период“, който се осъществява с финансовата подкрепа на Оперативна програма "Регионално развитие" 2007-2013 г., по обособени позиции.

ОБОСОБЕНА ПОЗИЦИЯ N1 " Подготовка на инвестиционни проекти за обект 1 „Градска среда в ж.к. „Чолаковци“ и обект 2 „Пешеходна алея между жк „Чолаковци“ и жк „Бузлуджа“

ОБЕКТ 2: ПЕШЕХОДНА АЛЕЯ МЕЖДУ ЖК „ЧОЛАКОВЦИ“ И ЖК „БУЗЛУДЖА“

ЧАСТ: ПАРКОУСТРОЙСТВО

ФАЗА: РАБОТЕН ПРОЕКТ

ДАТА: МАЙ 2015

СЪДЪРЖАНИЕ

1. ЧЕЛЕН ЛИСТ
2. СЪДЪРЖАНИЕ
3. ПРИЛОЖЕНИЯ (копия и оригинали на документи)
 - Удостоверение за пълна проектантска правоспособност
 - Застрахователна полица „Професионална отговорност в проектирането и строителството“
4. ОБЯСНИТЕЛНА ЗАПИСКА
5. ДЕНДРОЛОГИЧНА ВЕДОМОСТ
6. КОЛИЧЕСТВЕНА СМЕТКА
7. ГРАФИЧНА ЧАСТ
 - Чертеж № 1:
Архитектурен опорен план за паркоустройство на пешеходната алея М 1:500
 - Чертеж № 2:
Дендрологичен проект за паркоустройство на пешеходната алея с маркирани зони за рехабилитация на съществуващата растителност и детайли за озеленяване М 1:200; 1:50
 - Чертеж № 3:
Детайли: Дендрологичен проект за озеленяване на горна и долна чешма М 1:50
 - Чертеж № 4:
Детайли: Посадъчен чертеж за озеленяване на горна и долна чешма М 1:50



ЕВРОПЕЙСКИ СЪЮЗ
Европейски фонд
за Регионално развитие



Оперативна програма "Регионално развитие" 2007-2013

www.bgregio.eu

Инвестираме във Вашето бъдеще!

Проектът се финансира от Европейския фонд за регионално
развитие и от държавния бюджет на Република България



ОБЯСНИТЕЛНА ЗАПИСКА

Изготвяне на инвестиционни проекти по проект: „Подготовка на инвестиционни проекти в град Велико Търново за следващия програмен период”, който се осъществява с финансовата подкрепа на Оперативна програма "Регионално развитие" 2007-2013 г., по обособени позиции.

ОБОСОБЕНА ПОЗИЦИЯ N1 " Подготовка на инвестиционни проекти за обект 1 „Градска среда в ж.к. „Чолаковци" и обект 2 „Пешеходна алея между жк „Чолаковци" и жк „Бузлуджа"

ОБЕКТ 2: ПЕШЕХОДНА АЛЕЯ МЕЖДУ ЖК „ЧОЛАКОВЦИ" И ЖК „БУЗЛУДЖА"

ЧАСТ: ПАРКОУСТРОЙСТВО

ФАЗА: РАБОТЕН ПРОЕКТ

ДАТА: МАЙ 2015

I. Обща част

Настоящият проект е изработен на основание задание на Възложителя – Община Велико Търново, съобразно част „Архитектурна“. Спазени са изискванията на ЗУТ, Наредба № 4/2001 г. за обхвата и съдържанието на инвестиционните проекти и Наредба № 4/2009 г. за изграждане на общодостъпна среда в урбанизираните територии. Предварително са направени необходимите проучвания, оглед на място и преценка на съществуващото положение.

II. Цел на проекта

Отчитайки важната комуникационна и функционална роля на обекта за жителите на ж.к. „Чолаковци" и ж.к. „Бузлуджа“, проектът за паркоустрояване допълва архитектурното решение за създаване на естетична и безопасна пешеходна връзка, подходяща за разходка и отдих.

III. Съществуващо положение

Съществуващата пешеходна алея между кварталите „Бузлуджа" и „Чолаковци" е с дължина приблизително 600 м. и е разположена между два стръмни хълма, наклонът ѝ варира между 6 и 16 %.

Този проект е изпълнен с финансовата подкрепа на Оперативна програма "Регионално развитие 2007-2013", съфинансирана от Европейския фонд за регионално развитие. Цялата отговорност за съдържанието на публикацията се носи от „Никифоров Студио" ЕООД и при никакви обстоятелства не се счита, че тази публикация отразява официалното становище на Европейския съюз и Управляващия орган



ЕВРОПЕЙСКИ СЪЮЗ
Европейски фонд
за Регионално развитие



Оперативна програма "Регионално развитие" 2007-2013

www.bgregio.eu

Инвестираме във Вашето бъдеще!

Проектът се финансира от Европейския фонд за регионално
развитие и от държавния бюджет на Република България

Прилежащите скатове са покрити с естествена дървесно-храстова растителност, включваща характерни за района видове, предимно широколистни: акация, бряст, габър, гледция, орех, дива череша, черница мъждрян, глог, калина, леска и др.

Съществуващият терен е частично покрит с дива тревиста растителност, а на скалистите участъци – с естествено настанили се скални растения, които имат изключително висока декоративна стойност и укрепващи функции. Прилежащите на алеята терен и съществуващи растения не са обект на текуща поддръжка. В резултат, макар че по-голямата част от растителността е в добро състояние, тя се нуждае от обгрижване: има множество силно буренясали участъци, свлачищни и обрушени зони, закелявели и изсъхнали дървета и храсти.

По протежение на алеята са изградени две площадки за отдых с чешми и пейки. По-близката до кв. „Чолаковци“ площадка е в сравнително добро състояние, но при другата, към кв. „Бузлуджа“ се налага укрепване на терена и решаване на проблема с водооттичането. Около площадките не е извършвано озеленяване. Алеята се вписва естествено в съществуващия терен, добре позната и активно използвана е от жителите на двата квартала, но липсва подходящо оформяне и обозначаване на подходите откъм кв. „Бузлуджа“ и кв. „Чолаковци“.

IV. Проектно решение

Съобразно заданието за проектиране и въз основа на архитектурния проект, представеният паркоустройствен проект включва:

- Почистване и обгрижване на двустранно прилежащи на алеята зелени ивици с променлива ширина, с обща площ около 3800 м², обозначени с пунктир на чертеж № 2 към проекта. (Необходимите видове и количества работа за почистване и рехабилитация на растителността в тази зона са посочени в количествената сметка към проекта.)
- Засаждане на декоративна растителност, предимно широколистни дървета (липа, бреза, червен дъб и др.) по протежение на алеята с цел обогатяване зеленината и подобряване естетическия облик на алеята
- Паркоустройство и озеленяване на площадките с чешми (горна и долна)
- Оформяне с растителни групи на двата подхода към алеята (откъм кв. „Чолаковци“ и кв. „Бузлуджа“)
- Озеленяване на подпорните стенички от бетон и от бетонови тела за откоси, предвидени в архитектурния проект. Използвани са предимно почвопокровни растения и вечно зелени декоративни храсти (винка, хиперикум, бръшлян, здравец; лавровишна, махония, чимшир)

За реализирането на паркоустройствения проект в приложената Дендрологична ведомост са посочени подходящи дървесни, храстови и почвопокровни растения, подбрани съобразно климатичните условия, екологичните им изисквания, декоративни качества и минимална необходимост от текуща

Оперативна програма "Регионално развитие" 2007-2013


www.bgregio.eu

Инвестираме във Вашето бъдеще!

Проектът се финансира от Европейския фонд за регионално развитие и от държавния бюджет на Република България

Подходите към алеята са подчертани с неголеми групи декоративни храсти и акценти от няколко вечнозелени иглолистни дървета. По подходящ начин на места по прилежащите на алеята зелени площи и в близост до предвидените в архитектурния проект пейки за почивка са аранжирани единични или по няколко дървета и храсти за колоритно разнообразие или сянка. В ляво на алеята, по посока кв. „Чолаковци“ на местата където е възможно се предвижда алеино засаждане на дребнолистна липа.

С реализацията на предложения проект пешеходната алея между двата квартала на града ще добие по-привлекателен и естетически облик, ще осигури на гражданите приятна среда за движение, разходка и краткотраен отдых в близка до естествената природа среда.

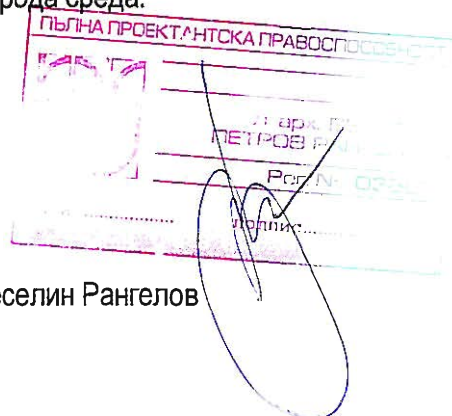

Съставил:
ланд. арх. Веселин Рангелов

Май 2015





ЕВРОПЕЙСКИ СЪЮЗ
Европейски фонд
за Регионално развитие



Оперативна програма "Регионално развитие" 2007-2013

www.bgregio.eu

Инвестираме във Вашето бъдеще!

Проектът се финансира от Европейския фонд за регионално развитие и от държавния бюджет на Република България

ИНВЕСТИЦИОНЕН ПРОЕКТ ЗА:

Изготвяне на инвестиционни проекти по проект: „Подготовка на инвестиционни проекти в град Велико Търново за следващия програмен период”, който се осъществява с финансовата подкрепа на Оперативна програма "Регионално развитие" 2007-2013 г., по обособени позиции.

ОБОСОБЕНА ПОЗИЦИЯ N1 " Подготовка на инвестиционни проекти за обект 1 „Градска среда в ж.к. „Чолаковци" и обект 2 „Пешеходна алея между жк „Чолаковци" и жк „Бузлуджа"

ОБЕКТ 2: ПЕШЕХОДНА АЛЕЯ МЕЖДУ ЖК „ЧОЛАКОВЦИ" И ЖК „БУЗЛУДЖА"

ЧАСТ: ПАРКОУСТРОЙСТВО

ФАЗА: РАБОТЕН ПРОЕКТ

ДАТА: МАЙ 2015

ДЕНДРОЛОГИЧНА ВЕДОМОСТ

НА ПРЕДВИДЕНАТА В ПРОЕКТА ДЕКОРАТИВНА РАСТИТЕЛНОСТ ЗА ОЗЕЛЕНЯВАНЕ

I.ДЕКОРАТИВНИ ДЪРВЕТА	БР.
1. Пицеа екселза (Обикновен смърч)	3
2. Пицеа пунгенс (Сребрист смърч)	3
3. Бетула алба (Бяла бреза)	10
4. Тилиа парвифолия (Дребнолиста липа)	35
5. Гинко билоба (Гинко)	3
6. Прунус дивариката ф. Атропурпуреа (червенолиста джанка)	3
7. Куеркус американа ф. Рубра (червен американски дъб)	5
8. Рус тифина	5
9. Церцис силикуаструм (Див рошков)	10
II.ДЕКОРАТИВНИ ХРАСТИ И ПОЧВОПОКРИВНИ	БР.
11. Винка минор (Обикновена винка)	950
12. Хедера хеликс (Обикновен бръшлян)	200

Този проект е изпълнен с финансовата подкрепа на Оперативна програма "Регионално развитие 2007-2013", съфинансирана от Европейския фонд за регионално развитие. Цялата отговорност за съдържанието на публикацията се носи от „Никифоров Студио" ЕООД и при никакви обстоятелства не се счита, че тази публикация отразява официалното становище на Европейския съюз и Управляващия орган

Оперативна програма "Регионално развитие" 2007-2013

www.bgregio.eu

Инвестираме във Вашето бъдеще!

Проектът се финансира от Европейския фонд за регионално развитие и от държавния бюджет на Република България

13. Гераниум макроризум (Обикновен здравец)	250
14. Лауроцеразус официналис (Печелна лавровишна)	24
15. Махония аквифолиум (Обикновена махония)	24
16. Хиперикум калицидум (Почвопокритивен хиперикум)	150
17. Буксус семпервиренс (Обикновен чимшир)	2
18. Юниперус комунис ф. Депреса (Обикновена ниска хвойна)	350
19. Котонеастер хоризонталис	250
20. Потентила фрутикоза	100
21. Ампелопсис квинкефолия (Ампелопсис)	30

Забележка:

Посочените в дендрологичната ведомост растения са маркирани със символичен знак от легендата в чертеж № 2, където е посочен и номерът им във ведомостта, както и броят им. В детайлите (Чертежи № 3 и 4) растенията са изобразени графично, в цвят, и за всеки от видовете е посочен броят им в конкретната група или площ.



Съставил:
Ланд. арх. Веселин Рангелов

Май 2015 г.





ЕВРОПЕЙСКИ СЪЮЗ
Европейски фонд
за Регионално развитие



Оперативна програма "Регионално развитие" 2007-2013

www.bqregio.eu

Инвестираме във Вашето бъдеще!

Проектът се финансира от Европейския фонд за регионално развитие и от държавния бюджет на Република България

ИНВЕСТИЦИОНЕН ПРОЕКТ ЗА:

Изготвяне на инвестиционни проекти по проект: „Подготовка на инвестиционни проекти в град Велико Търново за следващия програмен период“, който се осъществява с финансовата подкрепа на Оперативна програма "Регионално развитие" 2007-2013 г., по обособени позиции.

ОБОСОБЕНА ПОЗИЦИЯ N1 " Подготовка на инвестиционни проекти за обект 1 „Градска среда в ж.к. „Чолаковци" и обект 2 „Пешеходна алея между жк „Чолаковци" и жк „Бузлуджа"

ОБЕКТ 2: ПЕШЕХОДНА АЛЕЯ МЕЖДУ ЖК „ЧОЛАКОВЦИ" И ЖК „БУЗЛУДЖА"

ЧАСТ: ПАРКОУСТРОЙСТВО

ФАЗА: РАБОТЕН ПРОЕКТ

ДАТА: МАЙ 2015

КОЛИЧЕСТВЕНА СМЕТКА

№	МАНИПУЛАЦИЯ (ВИДОВЕ РАБОТА)	МЯРКА	КОЛИЧЕСТВО
I.	Работи по рехабилитация на съществуващ терен и растителност		
1.	Разриване и оформяне на терен за озеленяване при насипване на почва	м ³	50
2.	Прекопаване с мотика, чистене на камъни, разриване на буци и изхвърляне на бурени	дка	1,3
3.	Тесане на алеи, площадки, канавки, откоси и други площи и почистване	м ²	600
4.	Грапене на тревни площи с гребло	дка	1,5
5.	Косене на бурени по алеи и откоси със събиране и изнасяне на тревата	дка	3,5
6.	Събиране на отпадъци	дка	1,5
7.	Резитба короните на дърветата над 20 г. възраст	бр.	15
8.	Просветляване короните на дърветата	бр.	40

Този проект е изпълнен с финансовата подкрепа на Оперативна програма "Регионално развитие 2007-2013", съфинансирана от Европейския фонд за регионално развитие. Цялата отговорност за съдържанието на публикацията се носи от „Никифоров Студио“ ЕООД и при никакви обстоятелства не се счита, че тази публикация отразява официалното становище на Европейския съюз и Управляващия орган



ЕВРОПЕЙСКИ СЪЮЗ
Европейски фонд
за Регионално развитие



Оперативна програма "Регионално развитие" 2007-2013

www.bgregio.eu

Инвестираме във Вашето бъдеще!


Проектът се финансира от Европейския фонд за регионално развитие и от държавния бюджет на Република България

9.	Отсичане на изсъхнали дървета	бр.	10
10.	Резитба на храсти и изнасяне на отпадъците	бр.	750
11.	Събиране на клони след резитба на дървета	бр.	1300
12.	Натоварване ръчно, придружаване и разтоварване на клони, растителни отпадъци и др. с бордова кола	м ³	30
13.	Почистване и метене на алеи и площадки и изкарване на сметта	дка	1,2
II.	Доставка, аранжиране на място, засаждане и първоначални грижи за нововзасадена растителност		
1.	Изкопаване на дупки, засаждане и укрепване на вечнозелени иглолистни дървета, посочени по вид и брой в дендрологичната ведомост	бр.	6
2.	Изкопаване на дупки, засаждане и укрепване на широколистни дървета, посочени по вид и брой в дендрологичната ведомост	бр.	71
3.	Засаждане на декоративни храсти	бр.	80
4.	Засаждане на почвопокривни храсти и перенни растения	бр.	2250
III.	Затревяване с предварителна почвообработка и първоначални грижи до първа коситба	м ²	500



Съставил:
Ланд. арх. Веселин Рангелов

Май 2015 г.

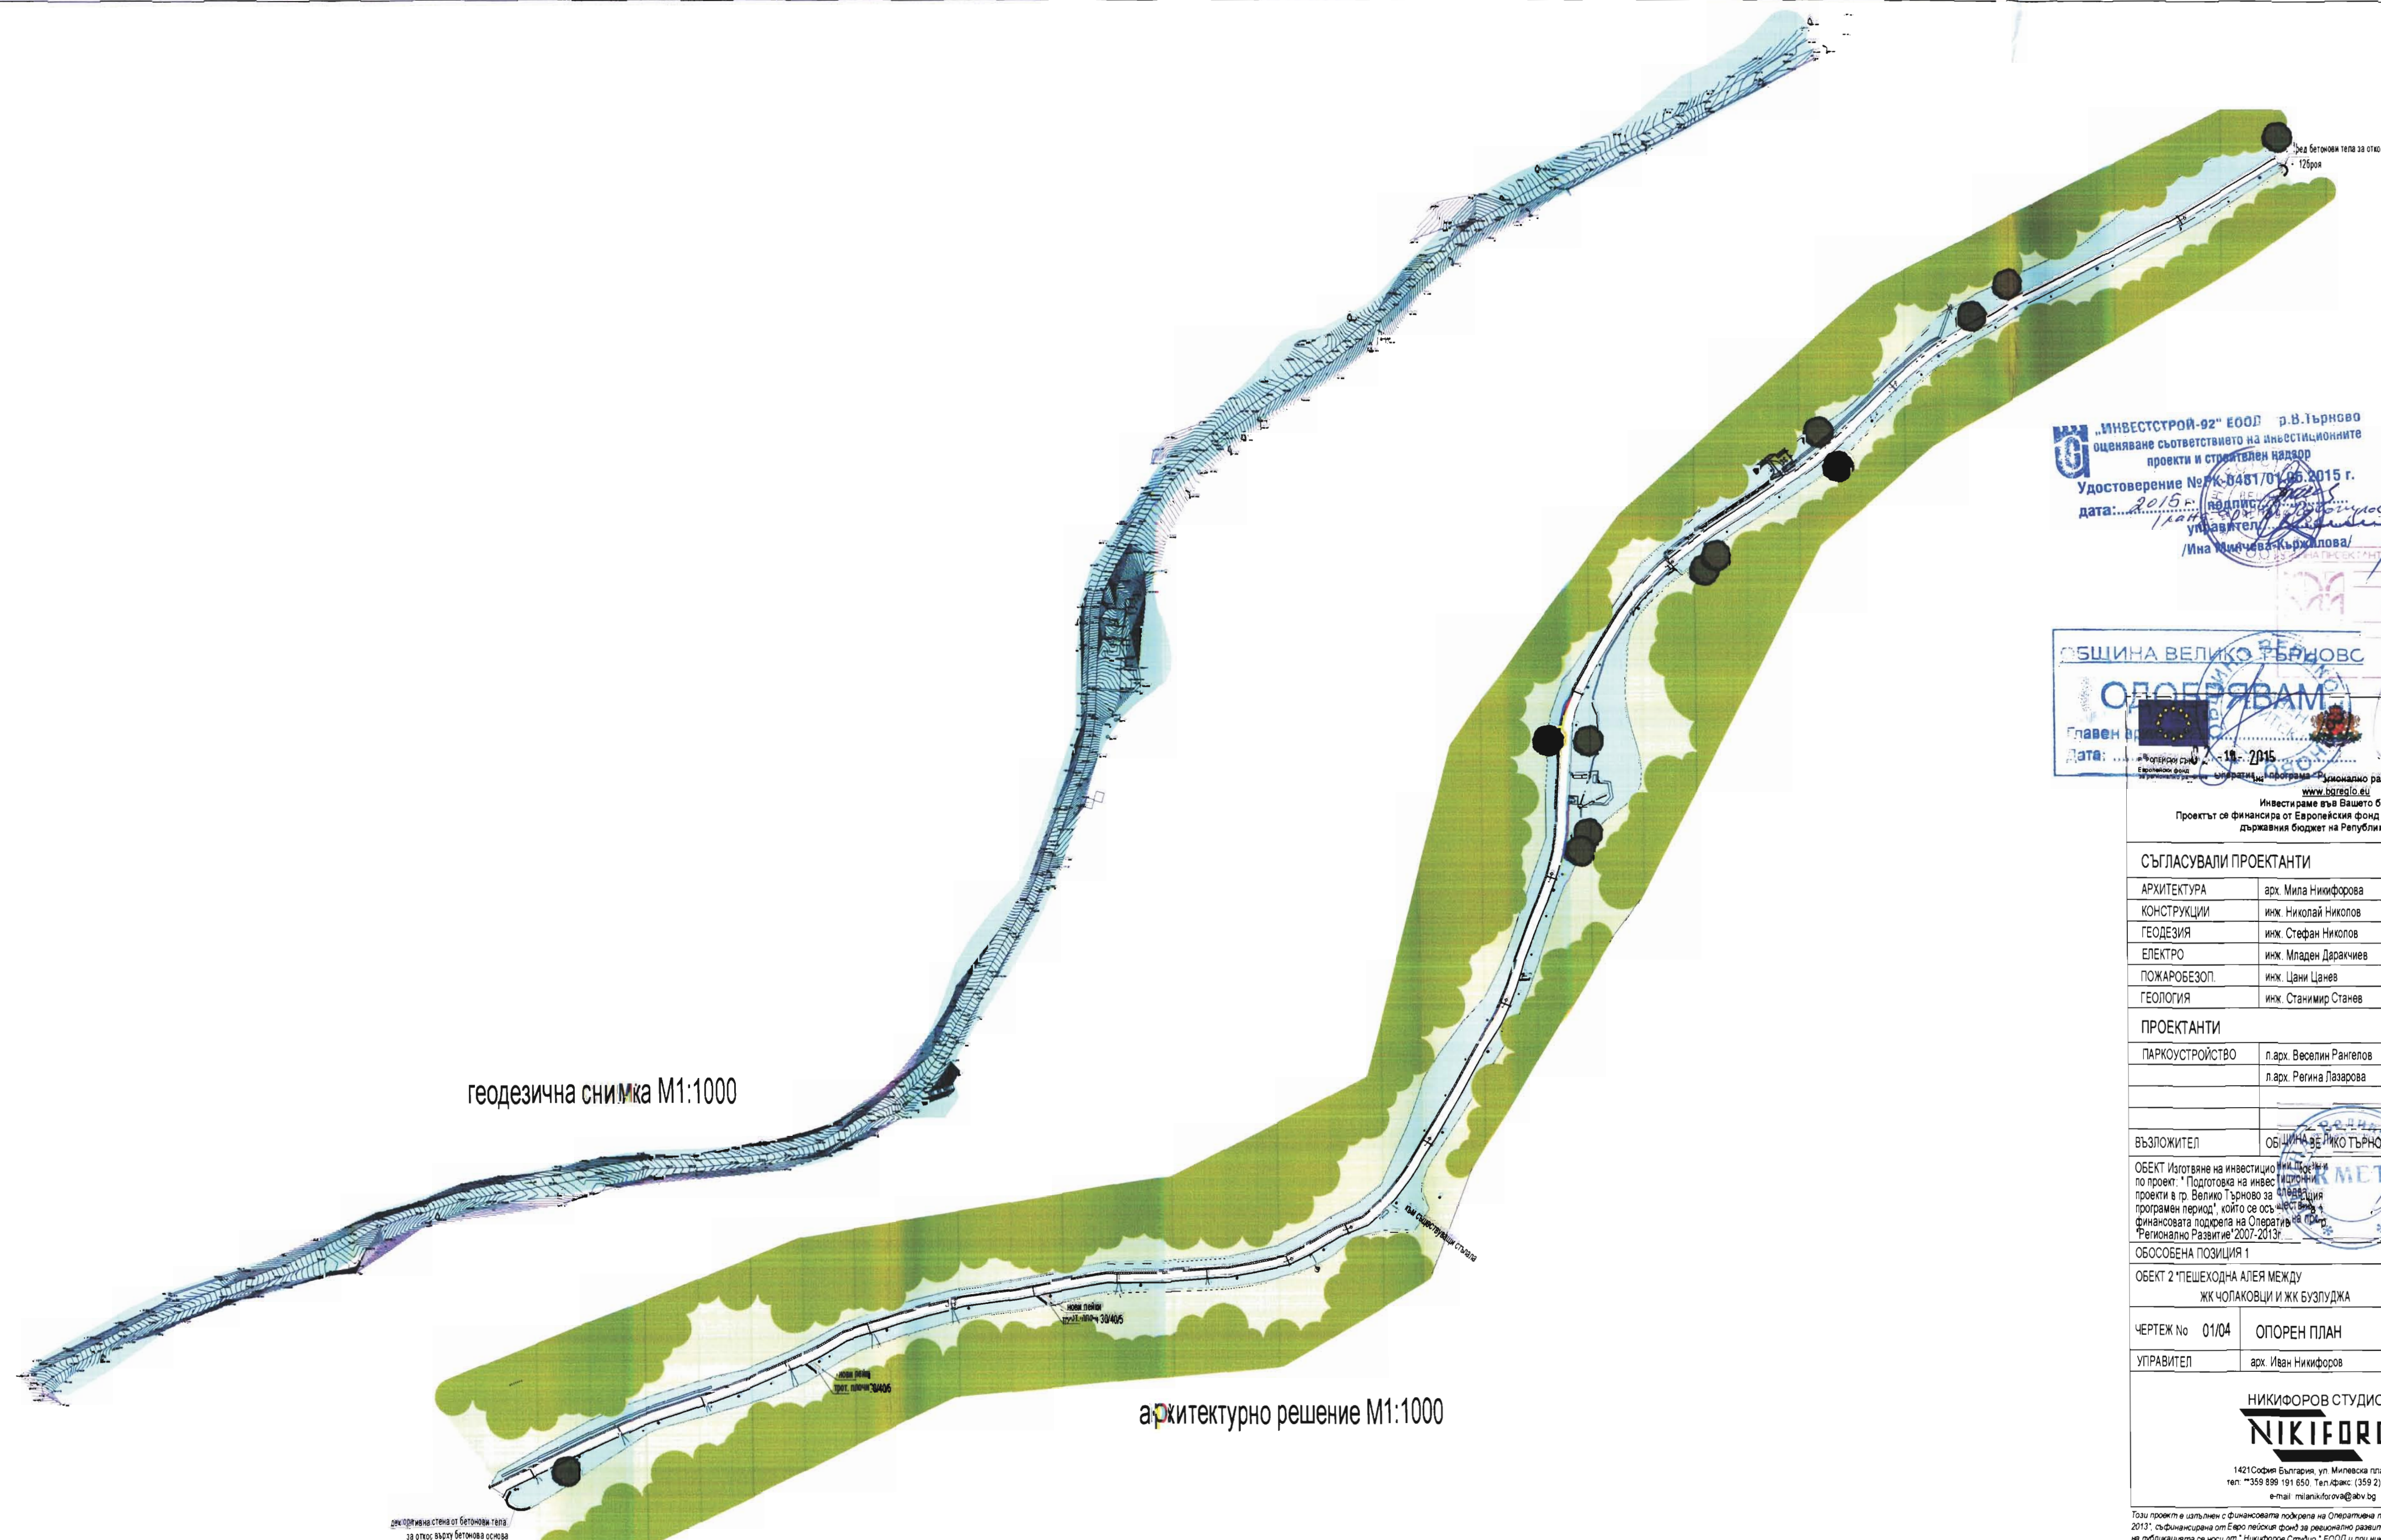

„ИНВЕСТСТРОЙ-92“ ЕООД гр.В.Търново
Оценяване съответствието на инвестиционните
проекти и строителен надзор
Удостоверение № К-0487/01.06.2015 г.
дата: 2015 г. *[Signature]*
управител: *[Signature]*
Иван Милчев-Кържалова

ОБЩИНА ВЕЛИКО ТЪРНОВО
ОДОБРЯВАМ
Главен архитект *[Signature]*
Дата: 19.06.2015
www.bvtrglo.eu
Инвестираме във Вашето бъдеще!
Проектът се финансира от Европейския фонд за регионално развитие и от
държавния бюджет на Република България

СЪГЛАСУВАЛИ ПРОЕКТАНТИ		ПОДПИС
АРХИТЕКТУРА	арх. Мила Никифорова	<i>[Signature]</i>
КОНСТРУКЦИИ	инж. Николай Николов	<i>[Signature]</i>
ГЕОДЕЗИЯ	инж. Стефан Николов	<i>[Signature]</i>
ЕЛЕКТРО	инж. Младен Даракчиев	<i>[Signature]</i>
ПОЖАРОБЕЗОП.	инж. Цани Цанев	<i>[Signature]</i>
ГЕОЛОГИЯ	инж. Станимир Станев	<i>[Signature]</i>
ПРОЕКТАНТИ		ПОДПИС
ПАРКОУСТРОЙСТВО	л.арх. Веселин Рангелов	<i>[Signature]</i>
	л.арх. Регина Лазарова	<i>[Signature]</i>
ВЪЗЛОЖИТЕЛ	ОБЩИНА ВЕЛИКО ТЪРНОВО	<i>[Signature]</i>
ОБЕКТ Изготвяне на инвестиционен проект "Подготовка на инвестиционен проект в гр. Велико Търново за "Пешеходна алея между жк Чолаковци и жк Бузлуджа", който се осъществява в рамките на програмния период, който се осъществява в рамките на финансовата подкрепа на Оперативна програма "Регионално Развитие" 2007-2013г.		ДОГОВОР № BG161P0001/5-02/2012/022-U-07
ОБСОБЕНА ПОЗИЦИЯ 1		ДАТА: 05.2015 г.
ОБЕКТ 2 "ПЕШЕХОДНА АЛЕЯ МЕЖДУ ЖК ЧОЛАКОВЦИ И ЖК БУЗЛУДЖА		ФАЗА: РП
ЧЕРТЕЖ №	01/04 ОПОРЕН ПЛАН	
УПРАВИТЕЛ	арх. Иван Никифоров	<i>[Signature]</i>


НИКИФОРОВ СТУДИО ЕООД
NIKIFOROV
1421 София, България, ул. Милевска пл. №1
тел: 359 899 191 850, тел. факс: (359 2) 865 43 48
e-mail: mnikiforova@abv.bg

Този проект е изпълнен с финансовата подкрепа на Оперативна програма "Регионално развитие" 2007-2013г., финансирана от Европейския фонд за регионално развитие. Държавна отговорност за съдържанието на публикацията се носи от "Никифоров Студио" ЕООД и при никакви обстоятелства не се счита, че този документ отразява официалното становище на Европейския съюз и Управляващия орган.



разрез 6-6 М 1:50

ДЕТАЙЛ 2 М 1:200
начало алея - кв. "Бузлуджа"

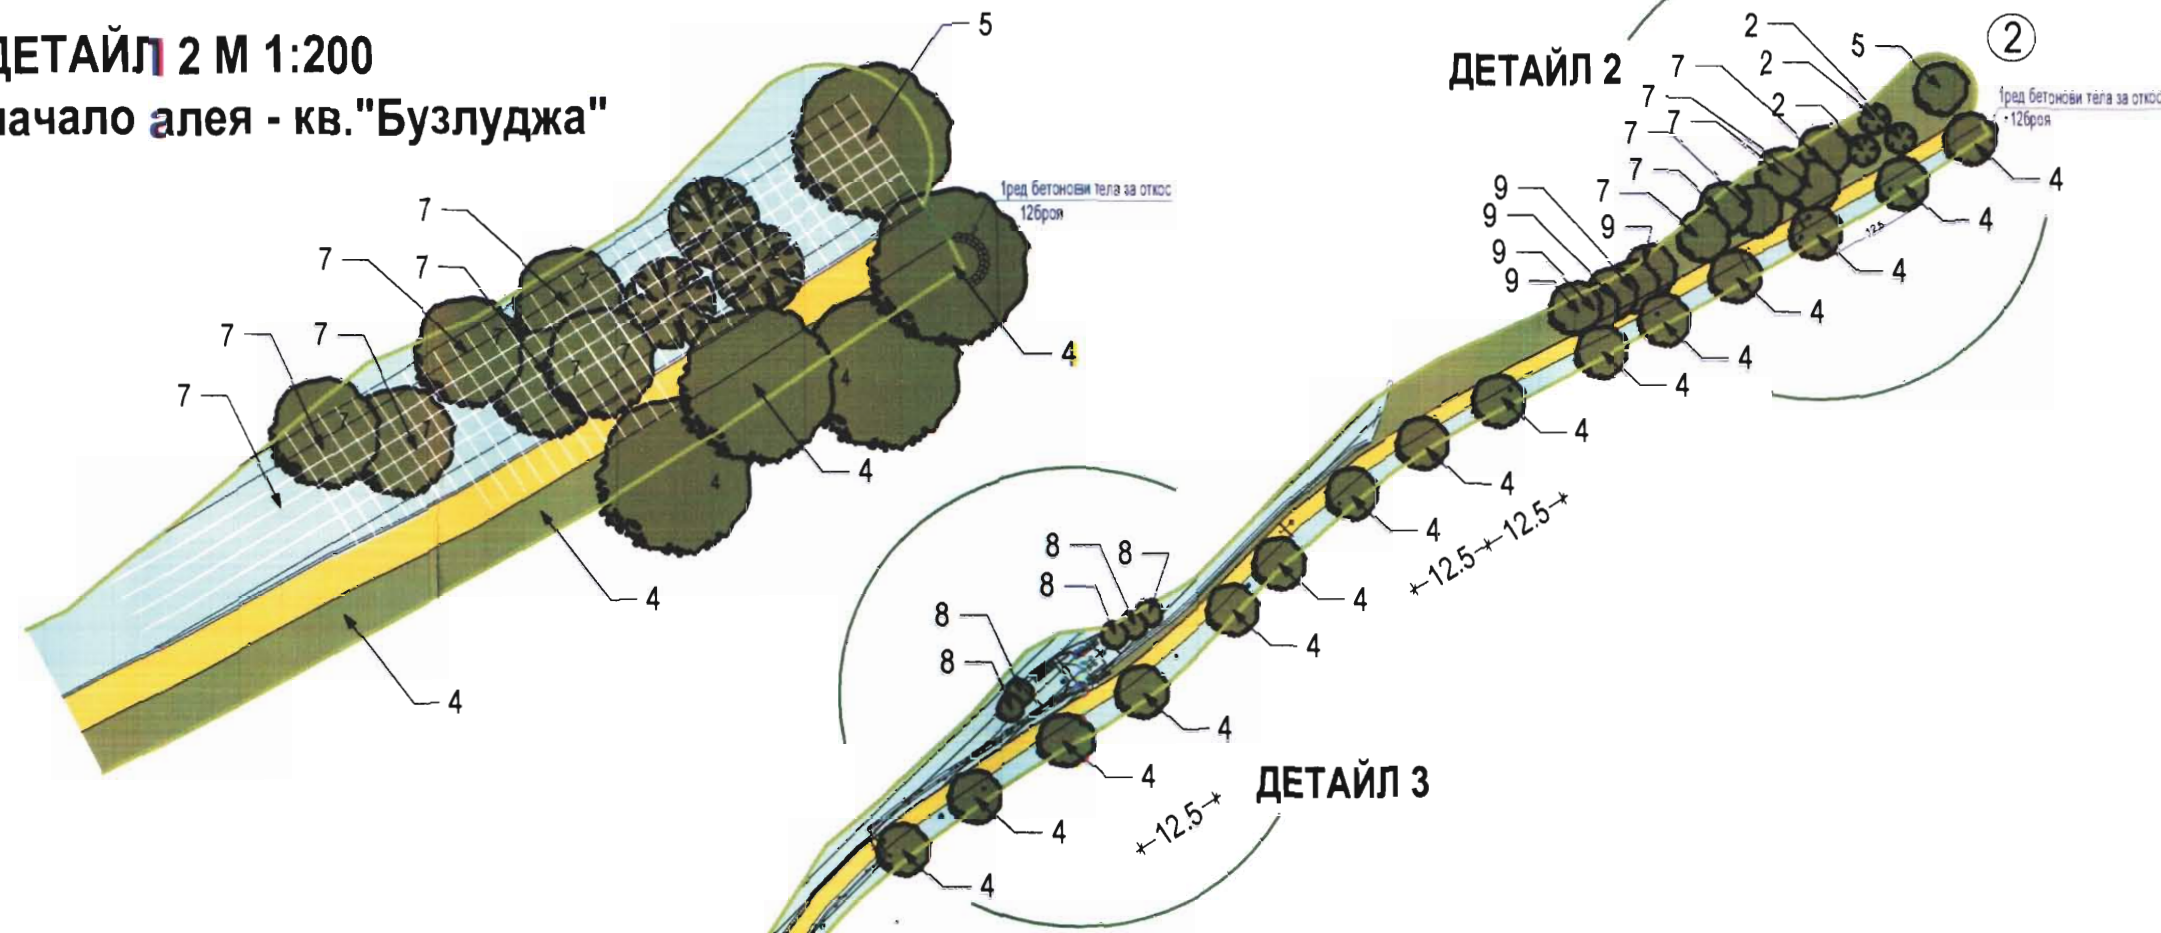


ДЕТАЙЛ 2

ДЕТАЙЛ 3


ДЕТАЙЛ 4

ДЕТАЙЛ 1 М 1:200
начало алея - кв. "Чолаковци"

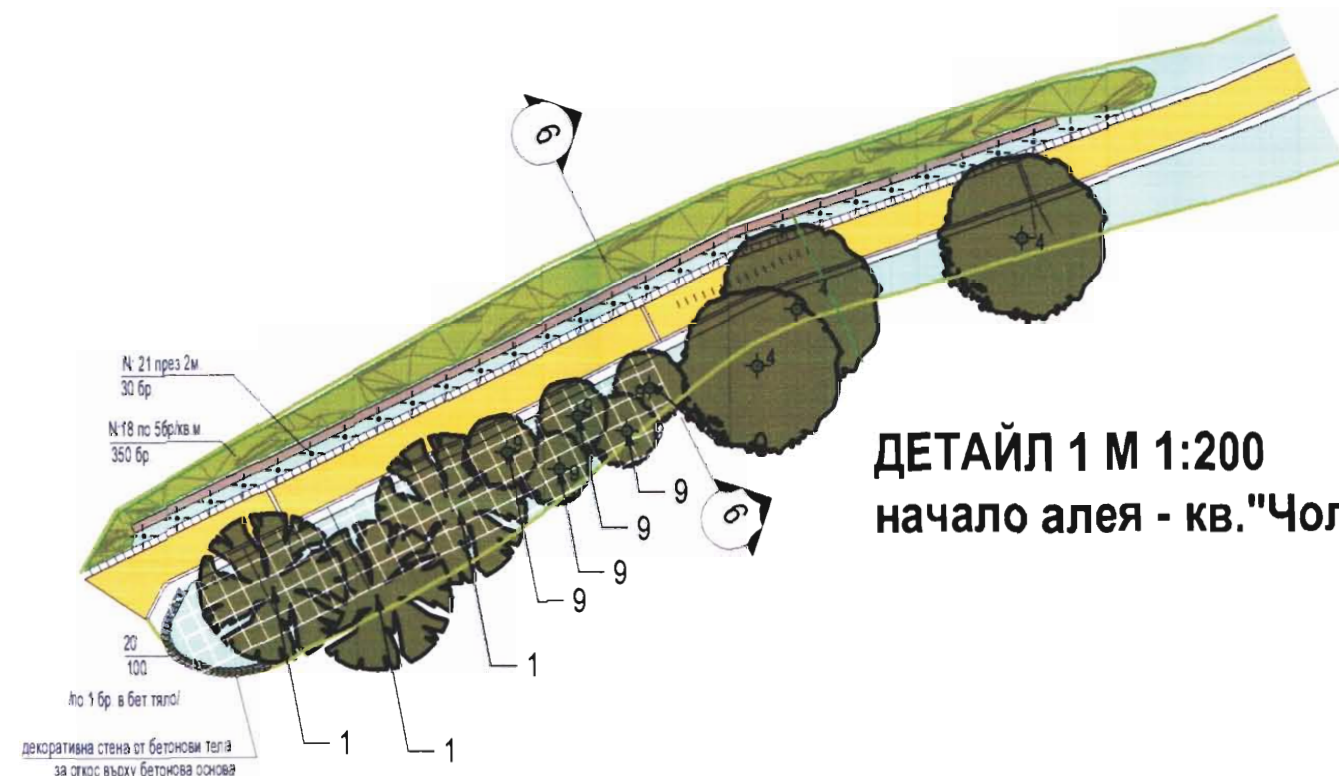


ДЕТАЙЛ 1

план алея М 1:1000

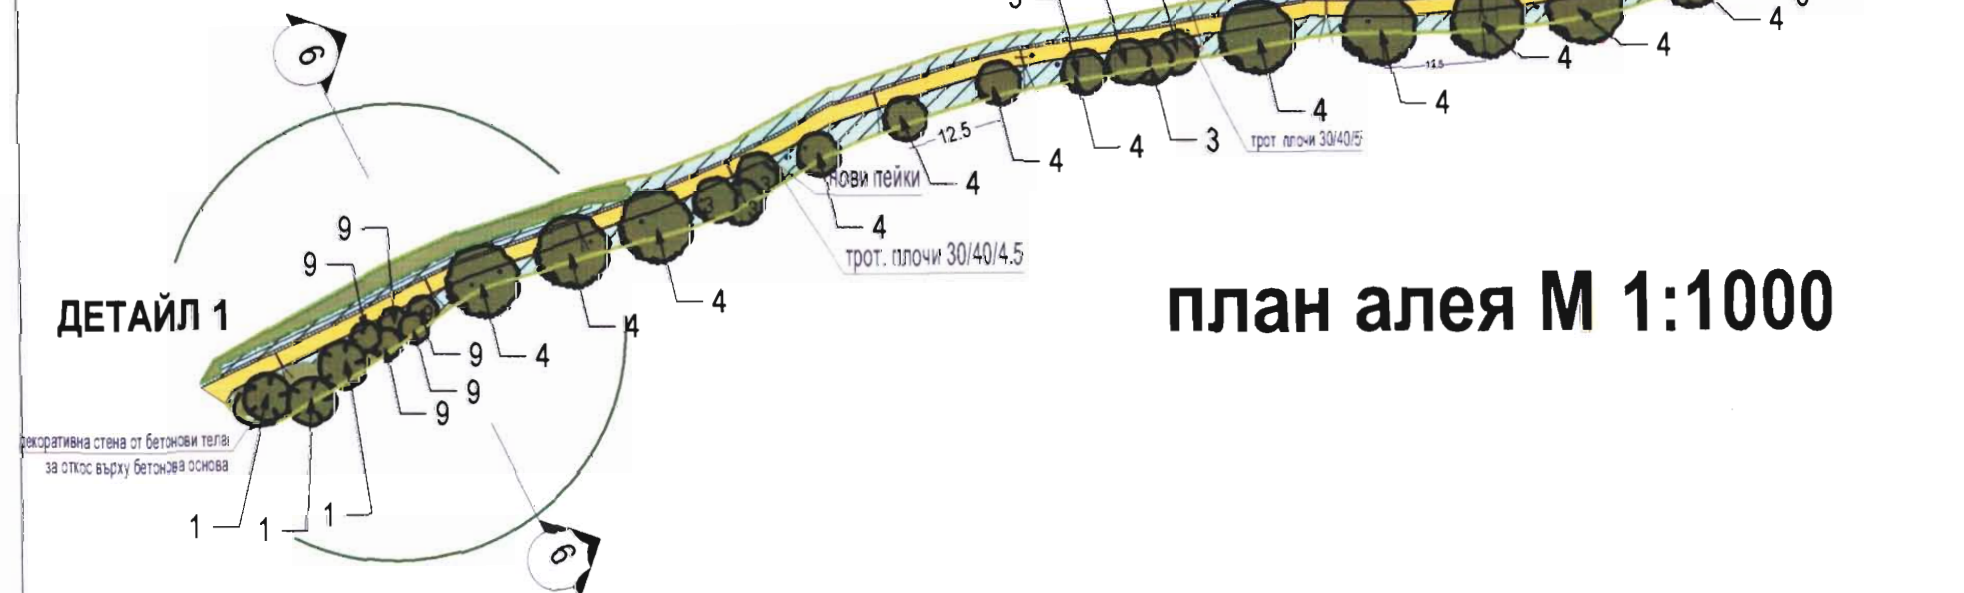

опорен чертеж за ДЕТАЙЛ №3 М 1:100
- план на горна площадка с чешма
/проект за озеленяване чертежи №3 и 4/

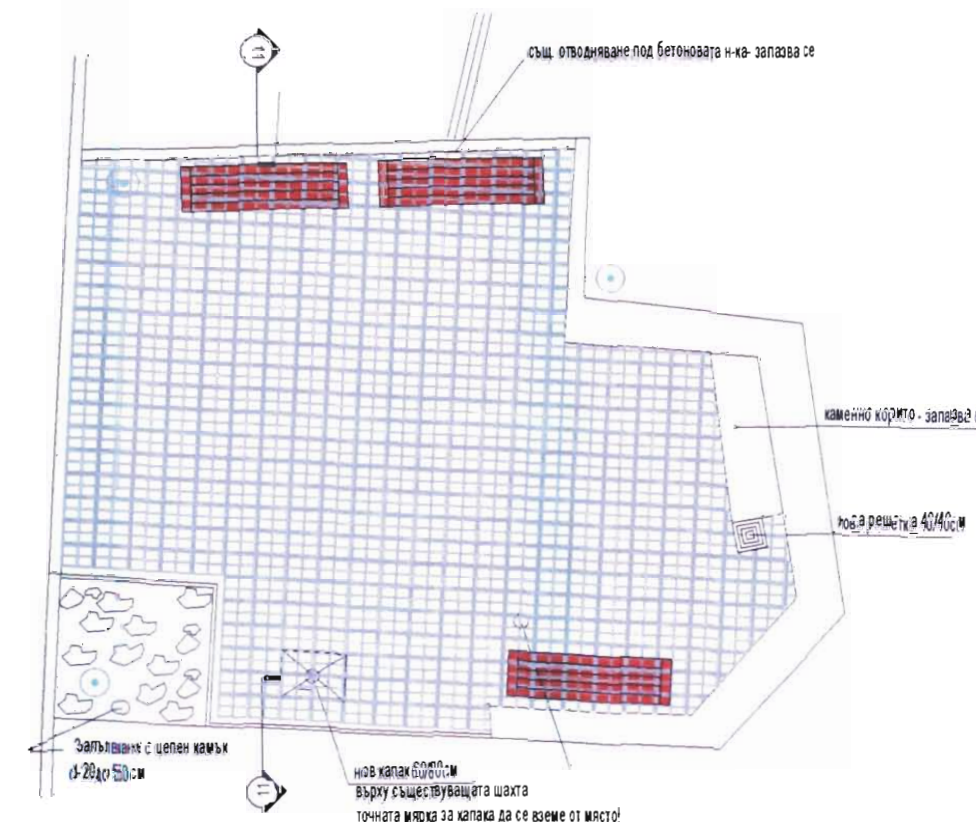

опорен чертеж за ДЕТАЙЛ № 4 М 1:100
- план на долна площадка с чешма (проект за озеленяване чертежи № 3 и 4)

легенда

- пешеходна пътека
- терен за почистване и рехабилитация на съществуващата растителност
- зона за ново озеленяване
- новопроектирани широколистни дървета
- новопроектирани иглолистни дървета
- новопроектирани декоративни храсти
- подпорна стена
- озеленяване подпорна стена с катерливи и почвопокровни храсти
- указателни табели
- отводнителна решетка
- паралет
- осветително тяло
- пейка
- бетонни тела за откос
- помощна мрежа към схема за засаждане

УДОСТОВЕРЕНИЕ № НК-0481/01.06.2015 г.
Дата: Подпис:
Иван Минчева-Кържилова
ЕООД

Европейски съюз
Български държавен фонд за регионално развитие
Оперативна програма "Регионално развитие" 2007-2013
www.bgregio.eu

Инвестираме във Вашето бъдеще!
Проектът се финансира от Европейския фонд за регионално развитие и от държавния бюджет на Република България

СЪГЛАСУВАЛИ ПРОЕКТАНТИ	ПОДПИС
АРХИТЕКТУРА	арх. Мила Никифорова
КОНСТРУКЦИИ	инж. Николай Николов
ГЕОДЕЗИЯ	инж. Стефан Николов
ЕЛЕКТРО	инж. Младен Дворакиев
ПОЖАРОБЕЗОП.	инж. Цани Цанев
ГЕОЛОГИЯ	инж. Станимир Станев

ПРОЕКТАНТИ	ПОДПИС
ПАРКОУСТРОЙСТВО	л. арх. Веселин Рангелов
	л. арх. Регина Лазарова

ВЪЗПОЖИТЕЛ: ОБЩИНА ВЕЛИКО ТЪРНОВО

ОБЕКТ	ДОГОВОР №
Изготвяне на инвестиционен проект по проект "Подготовка на инвестиционен проект в гр. Велико Търново за съвместен програмнен период, който се осъществява с финансовата подкрепа на Оперативна програма "Регионално развитие" 2007-2013	BG161PO001/5-022012/022-U-07


ОБСОБЕНА ПОЗИЦИЯ 1	ДАТА
ОБЕКТ 2 "ПЕШЕХОДНА АЛЕЯ МЕЖДУ ЖК ЧОЛАКОВЦИ И ЖК БУЗЛУДЖА	05.2015 г.

ЧЕРТЕЖ №	ДЕНДРОЛОГИЧЕН ПРОЕКТ
02/04	


УПРАВИТЕЛ	арх. Иван Никифоров

НИКИФОРОВ СТУДИО ЕООД
1421 София, България, ул. Милевска пл. 4/1
тел. 359 899 191 650, тел. факс: (359 2) 805 43 16
e-mail: nikiforov@abv.bg


ОБЩИНА ВЕЛИКО ТЪРНОВО
ОДОБРЯВАМ
Главен архитект:
Дата: 02-10-2015

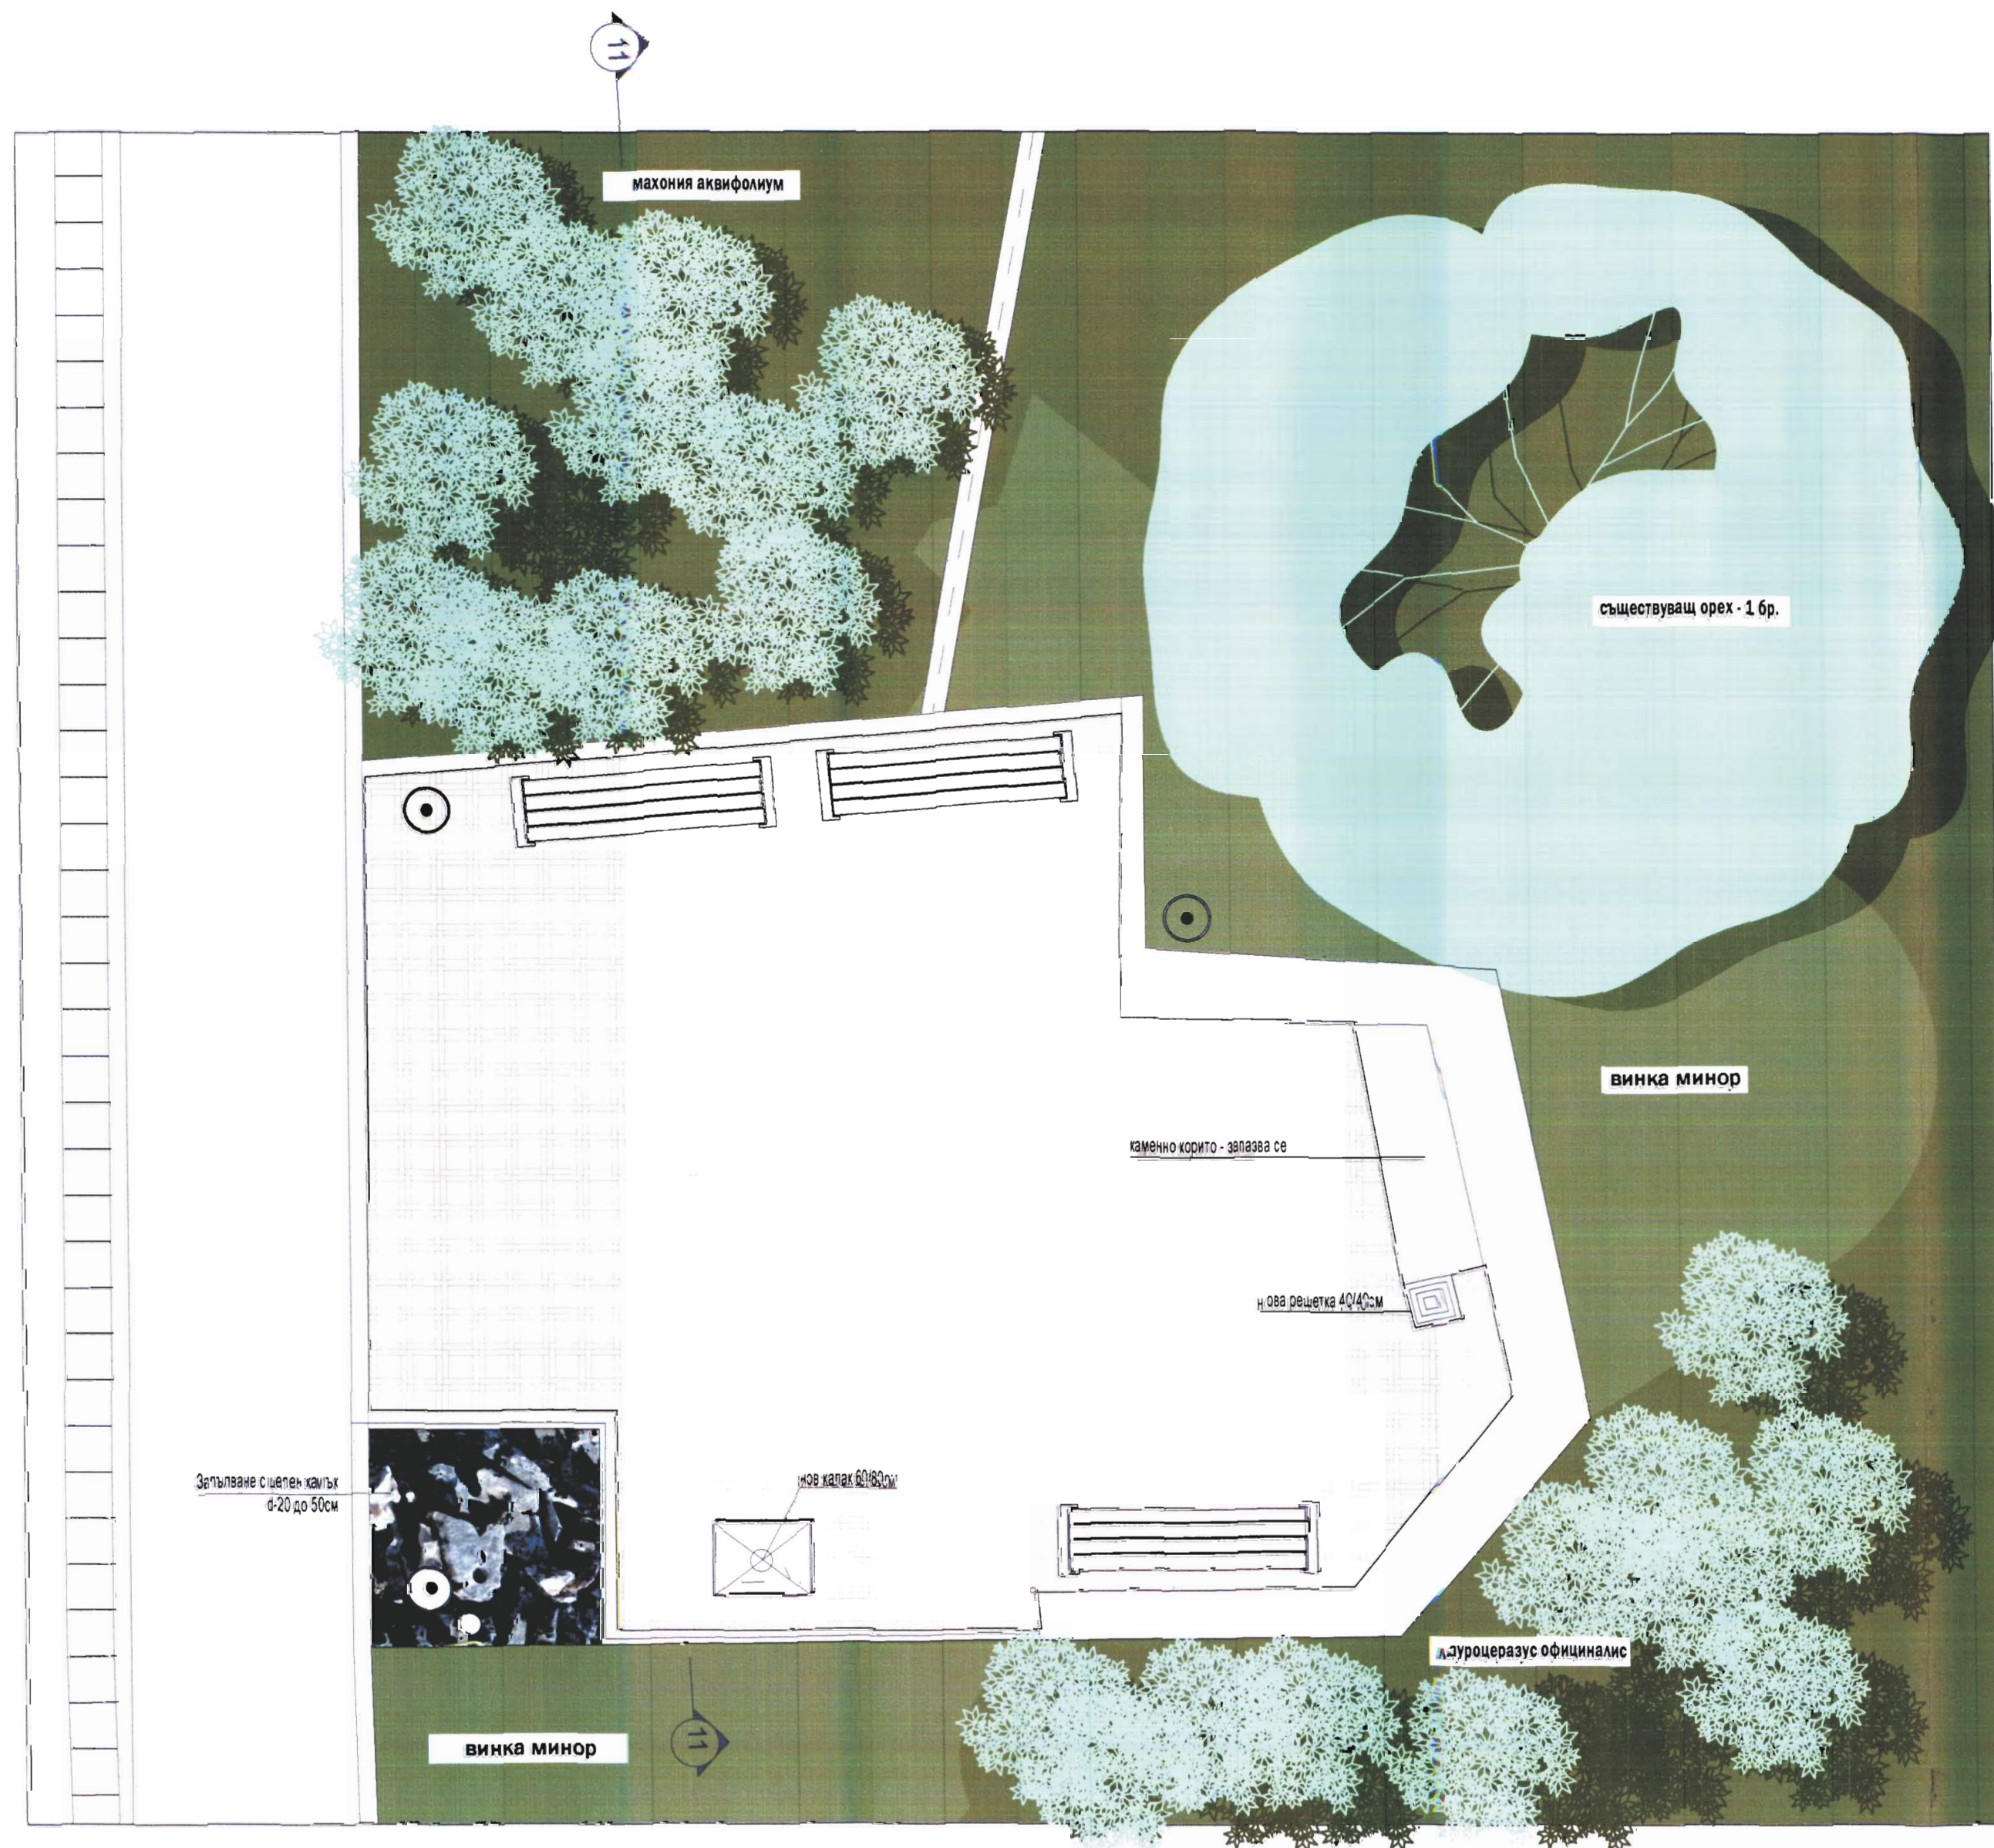

план на долна площадка с чешма м 1:50

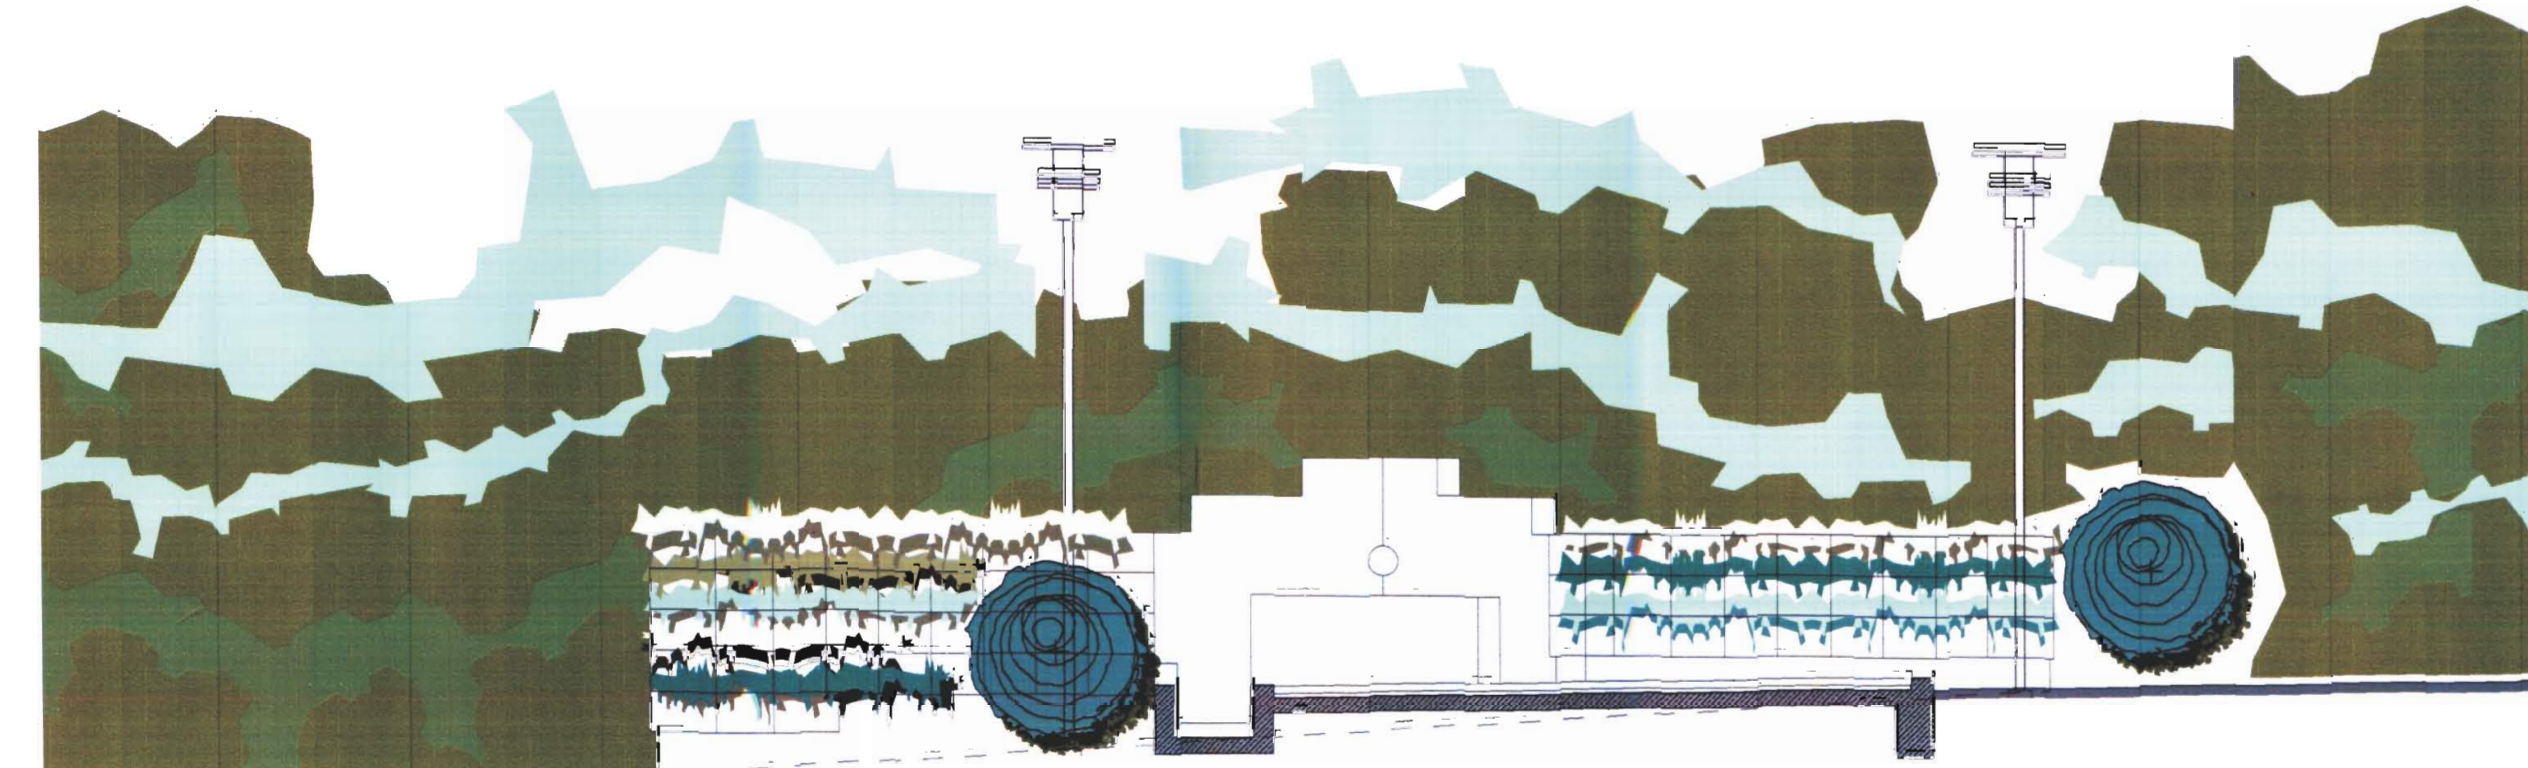


разрез 7-7 м 1:50

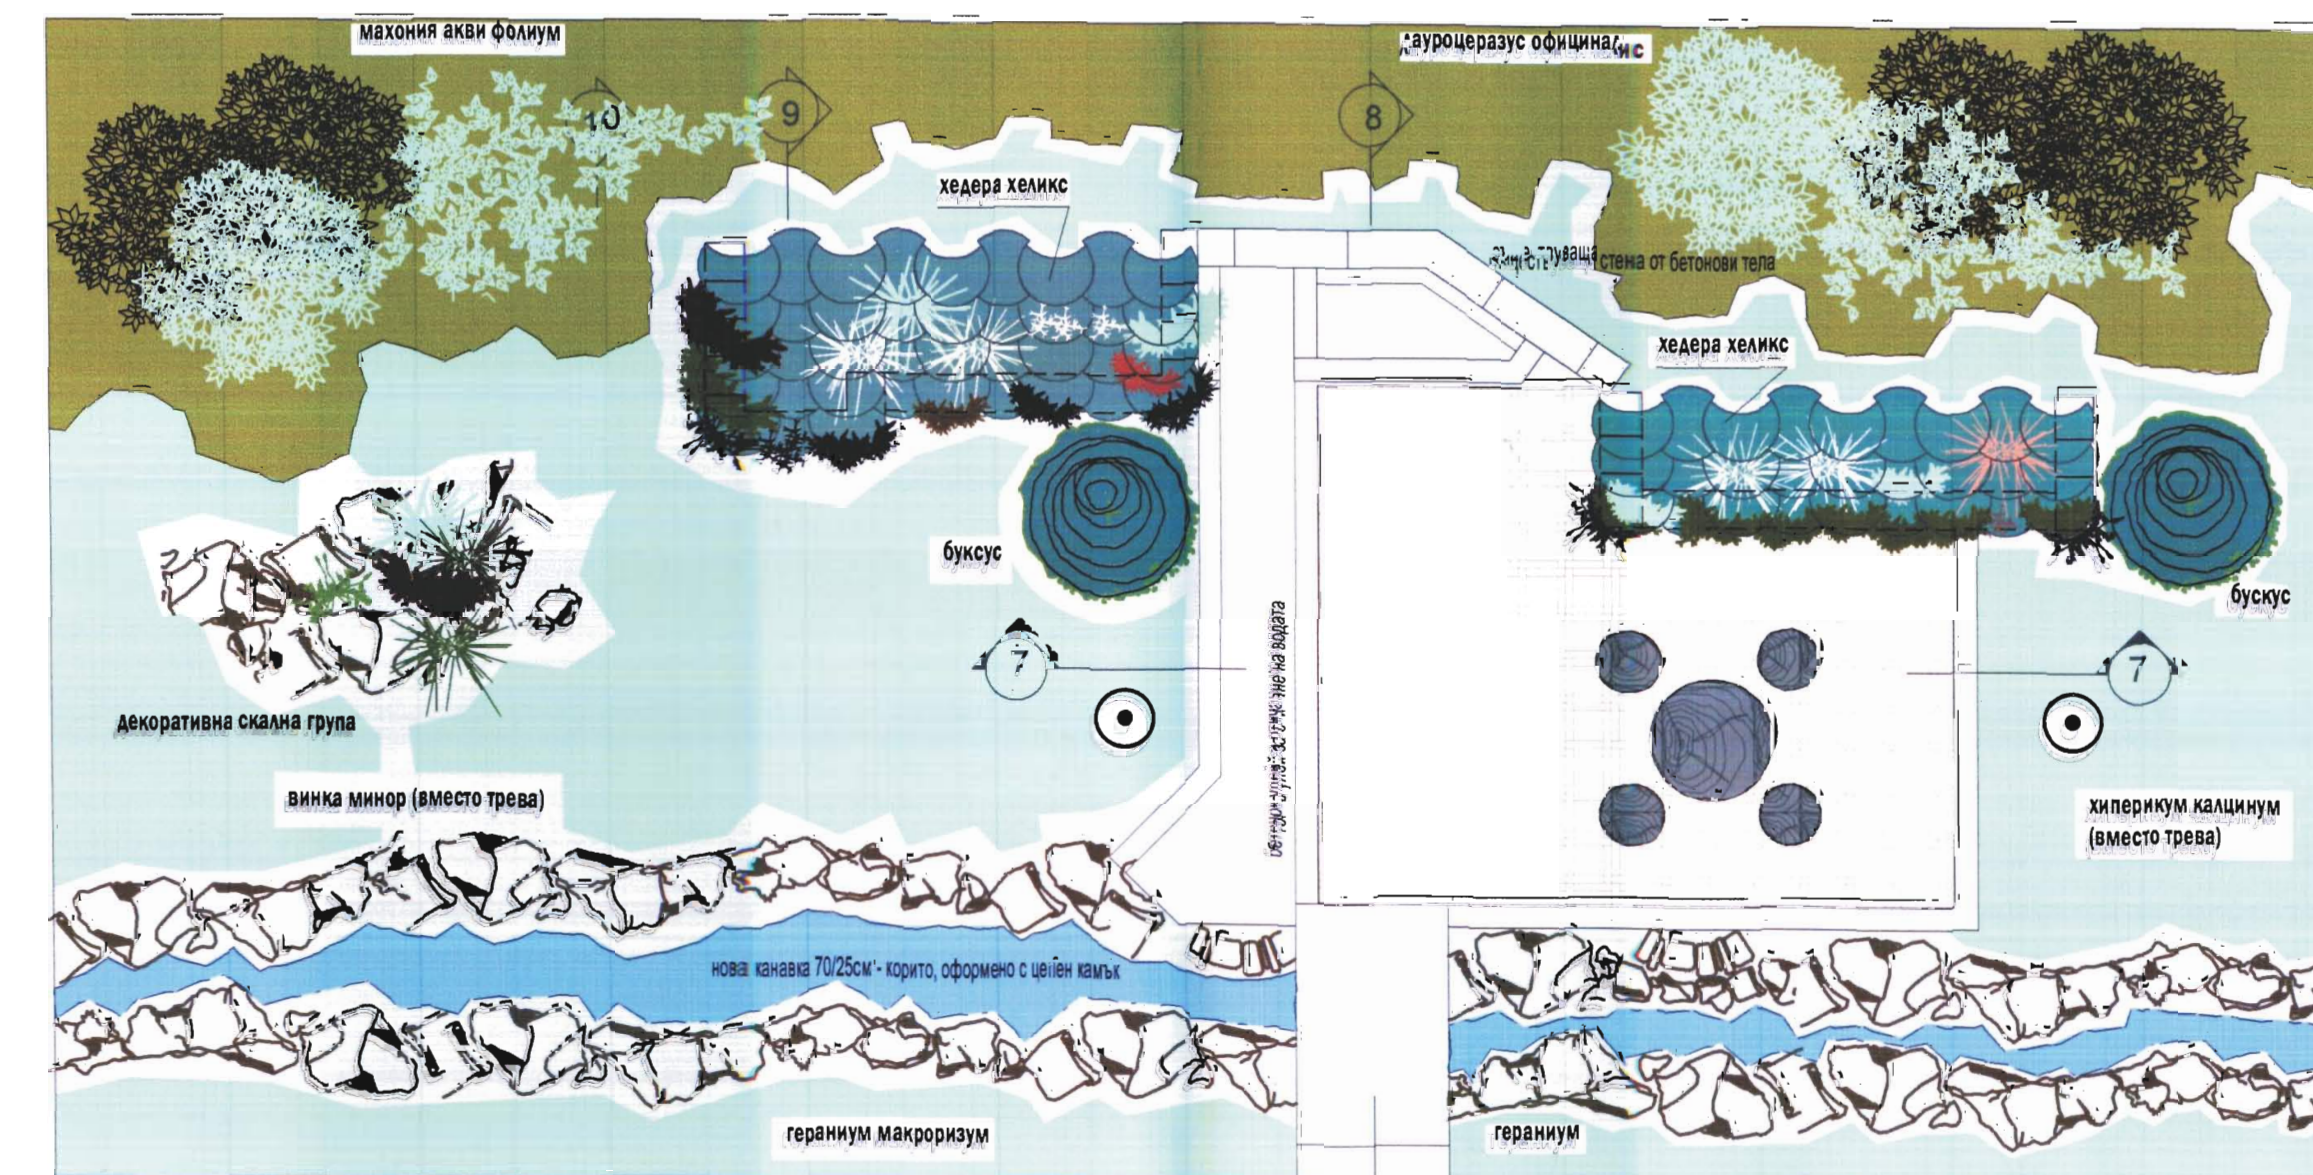


план на горна площадка с чешма м 1:50



разрез 8-8 м 1:50

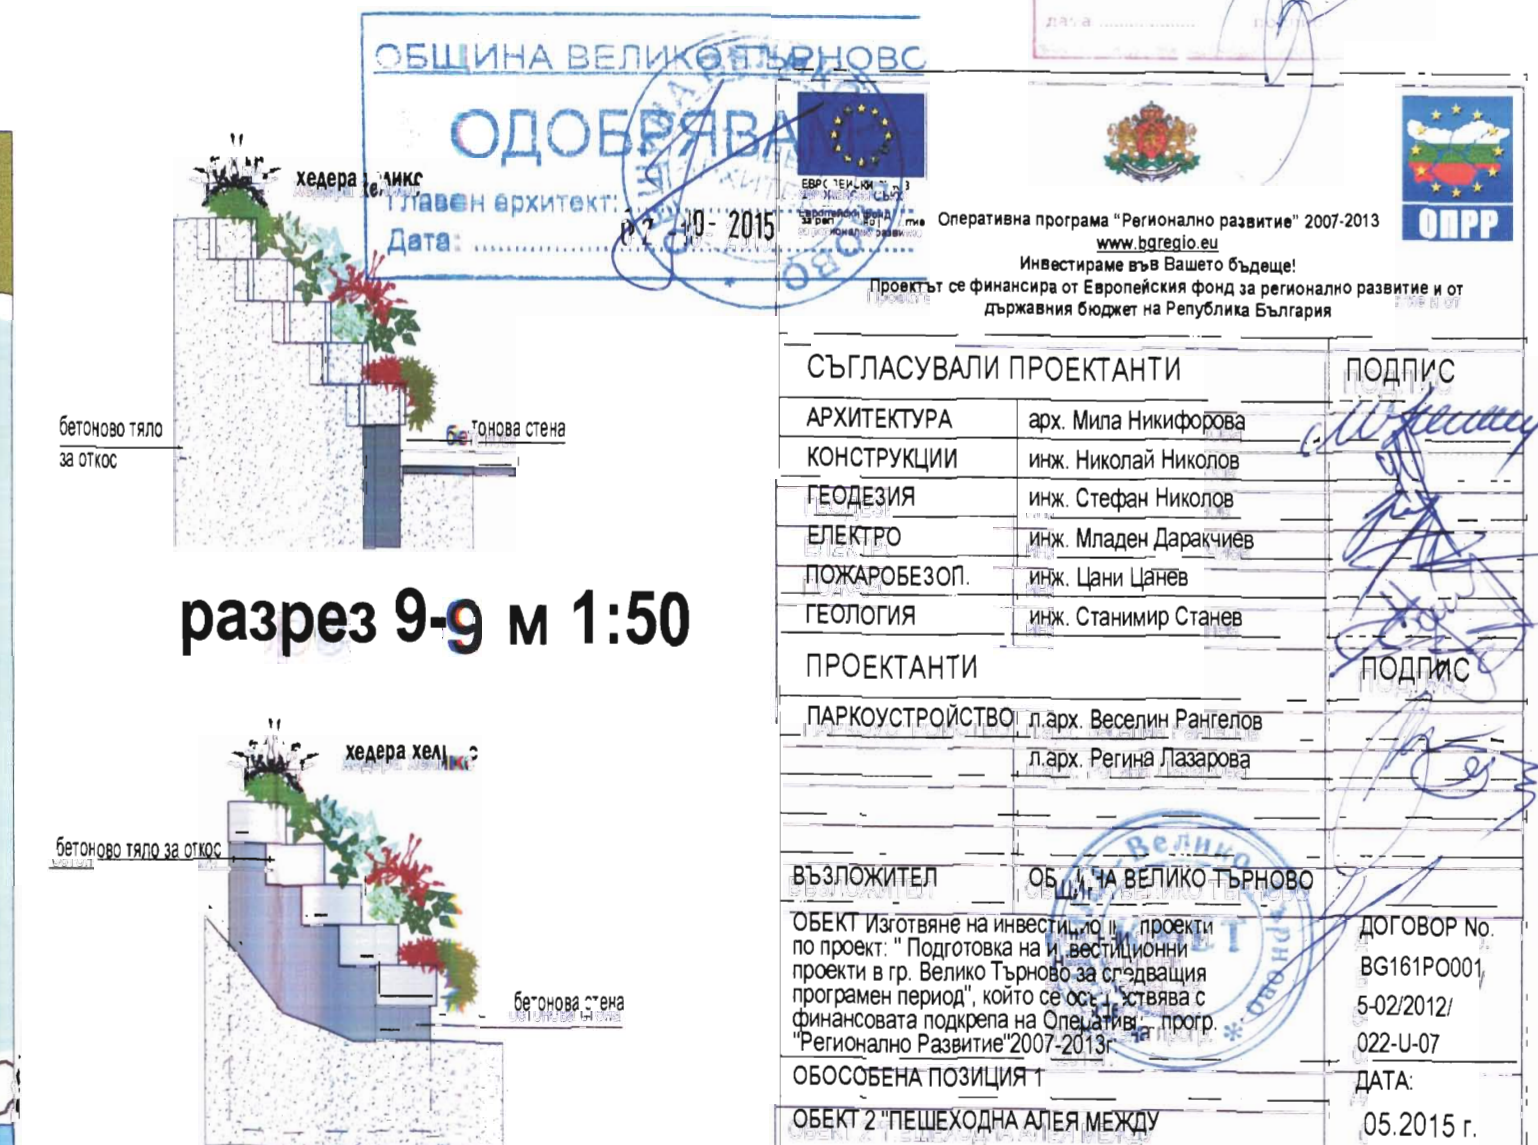


разрез 9-9 м 1:50

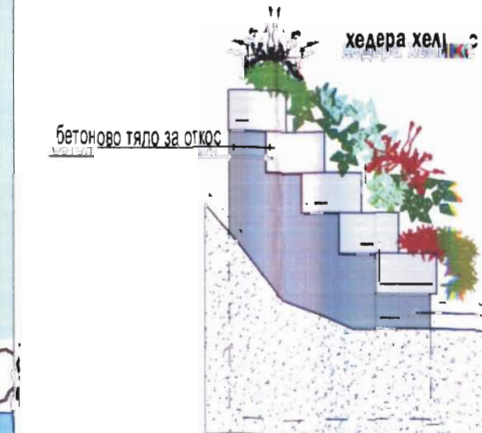


изглед 10-10 м 1:50



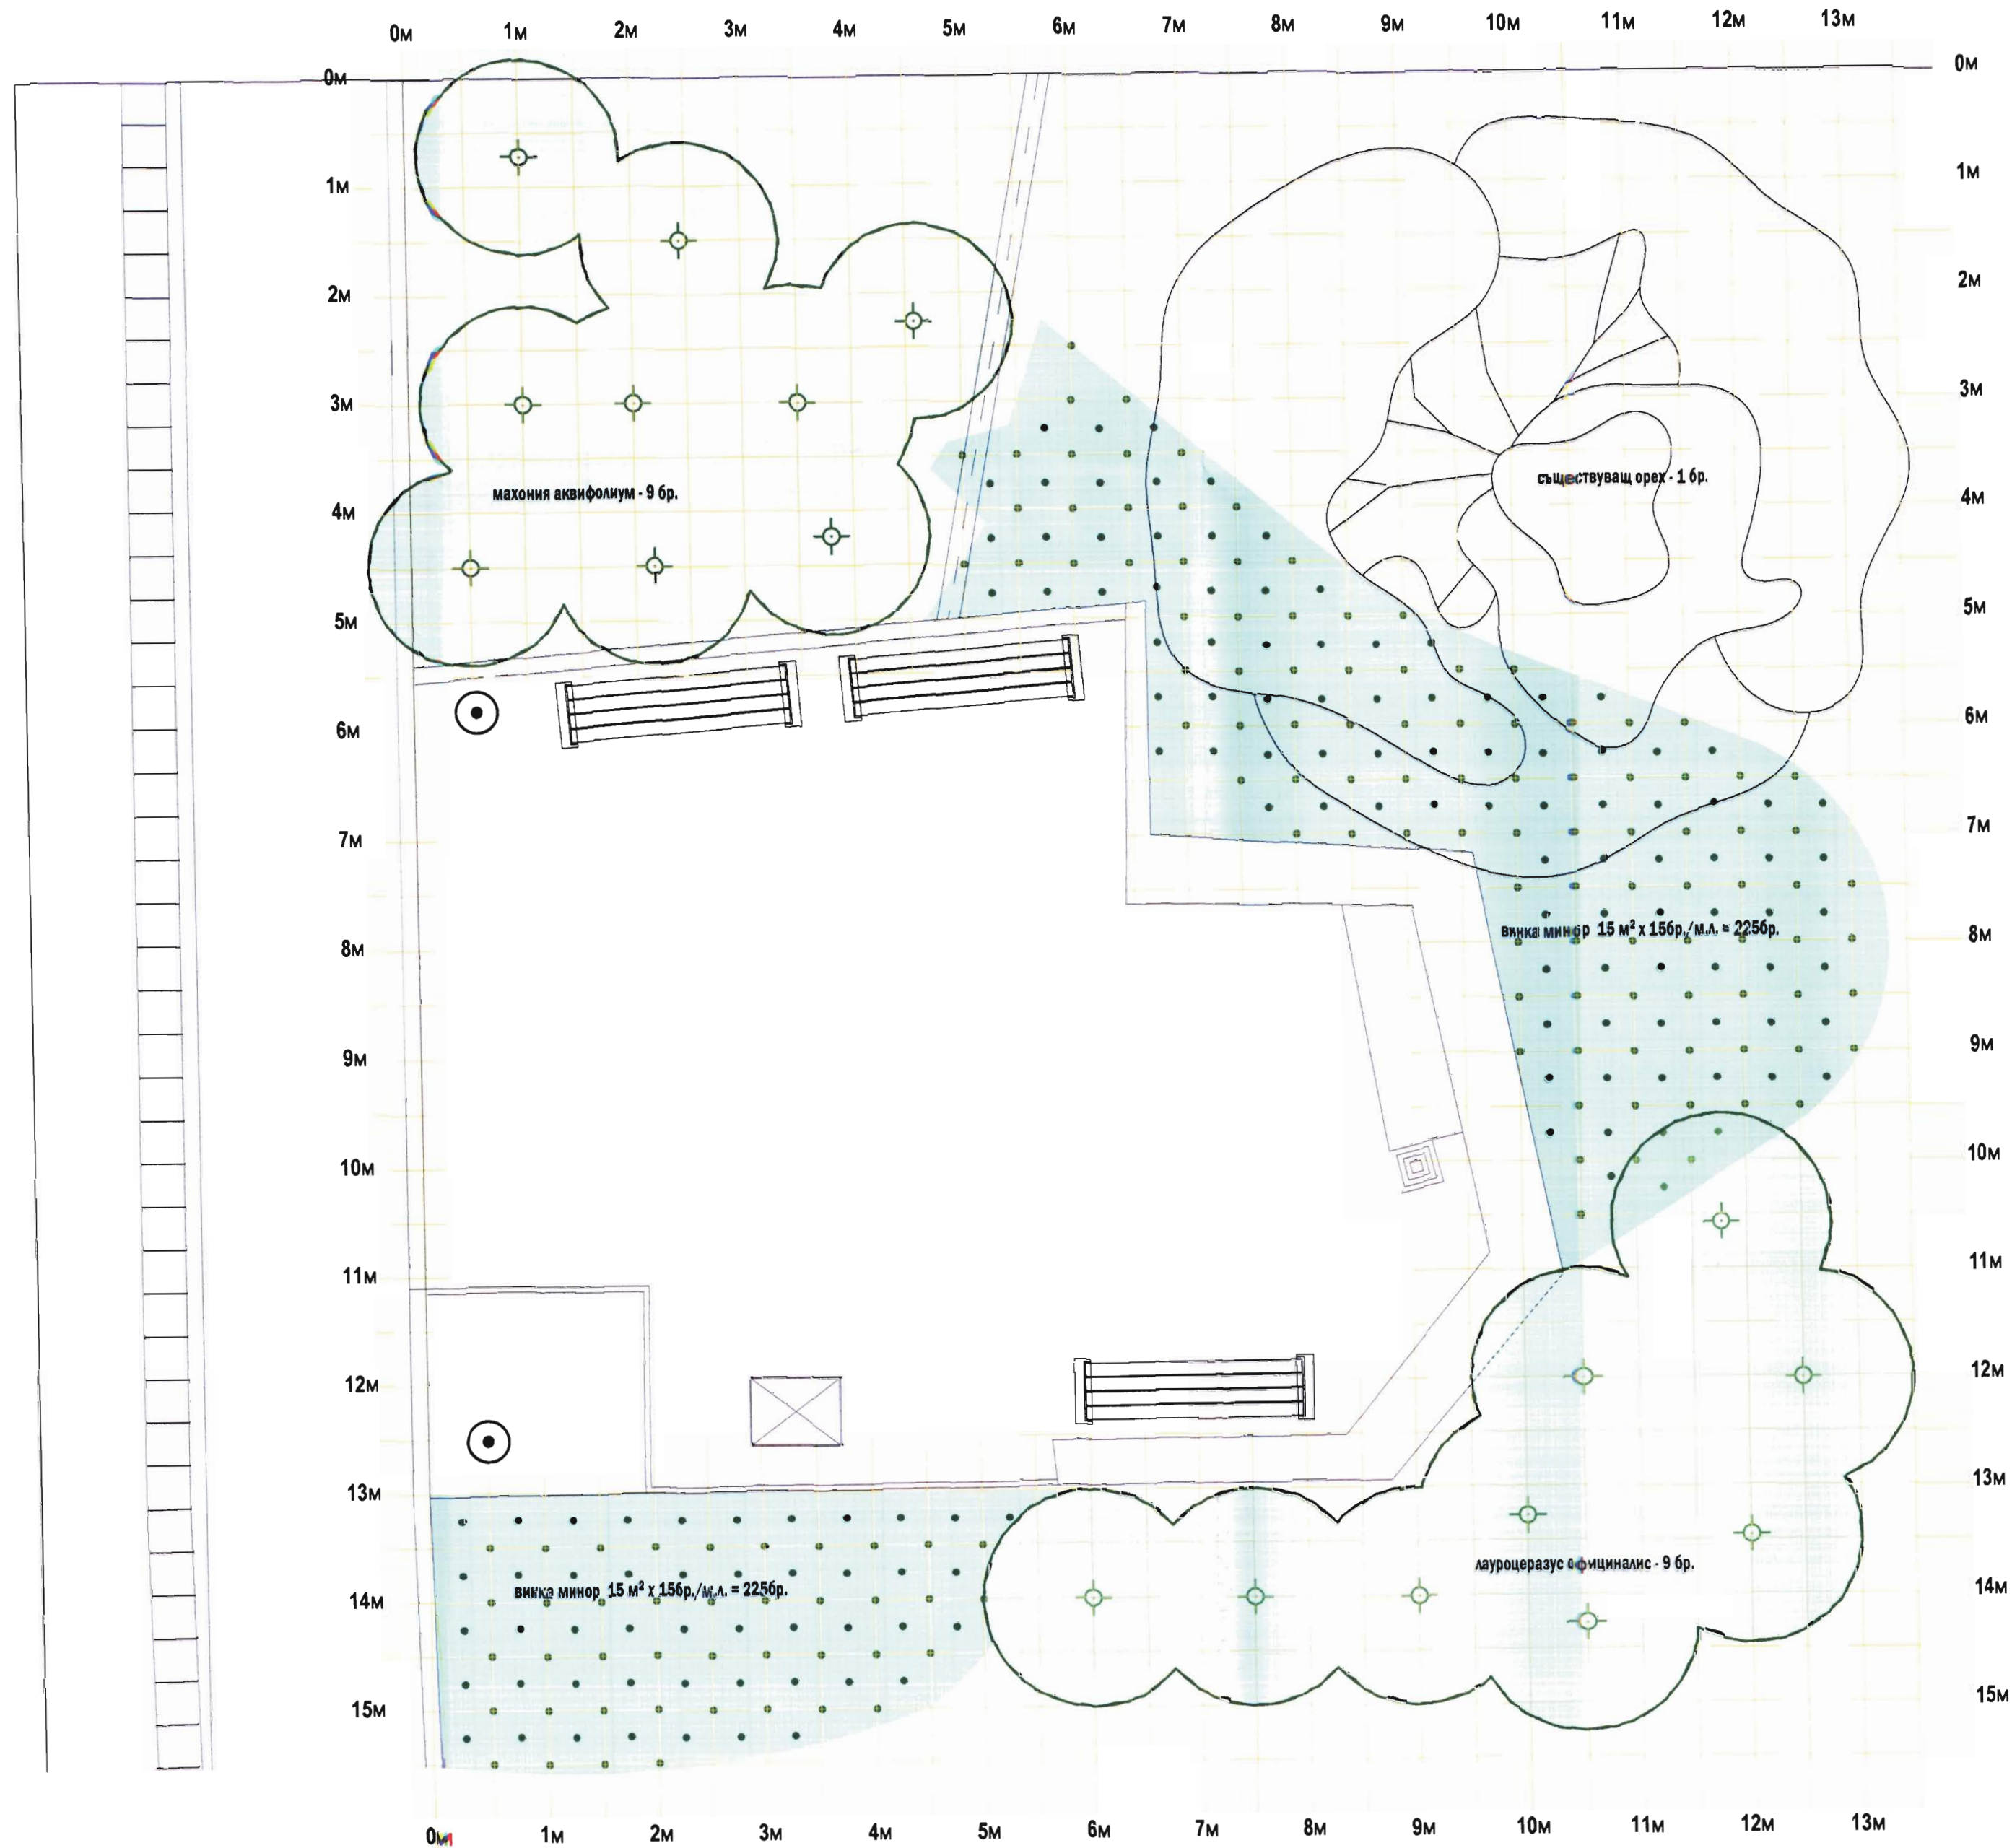


ПОСАДЪЧЕН ЧЕРТЕЖ на долна площадка с чешма М 1:50

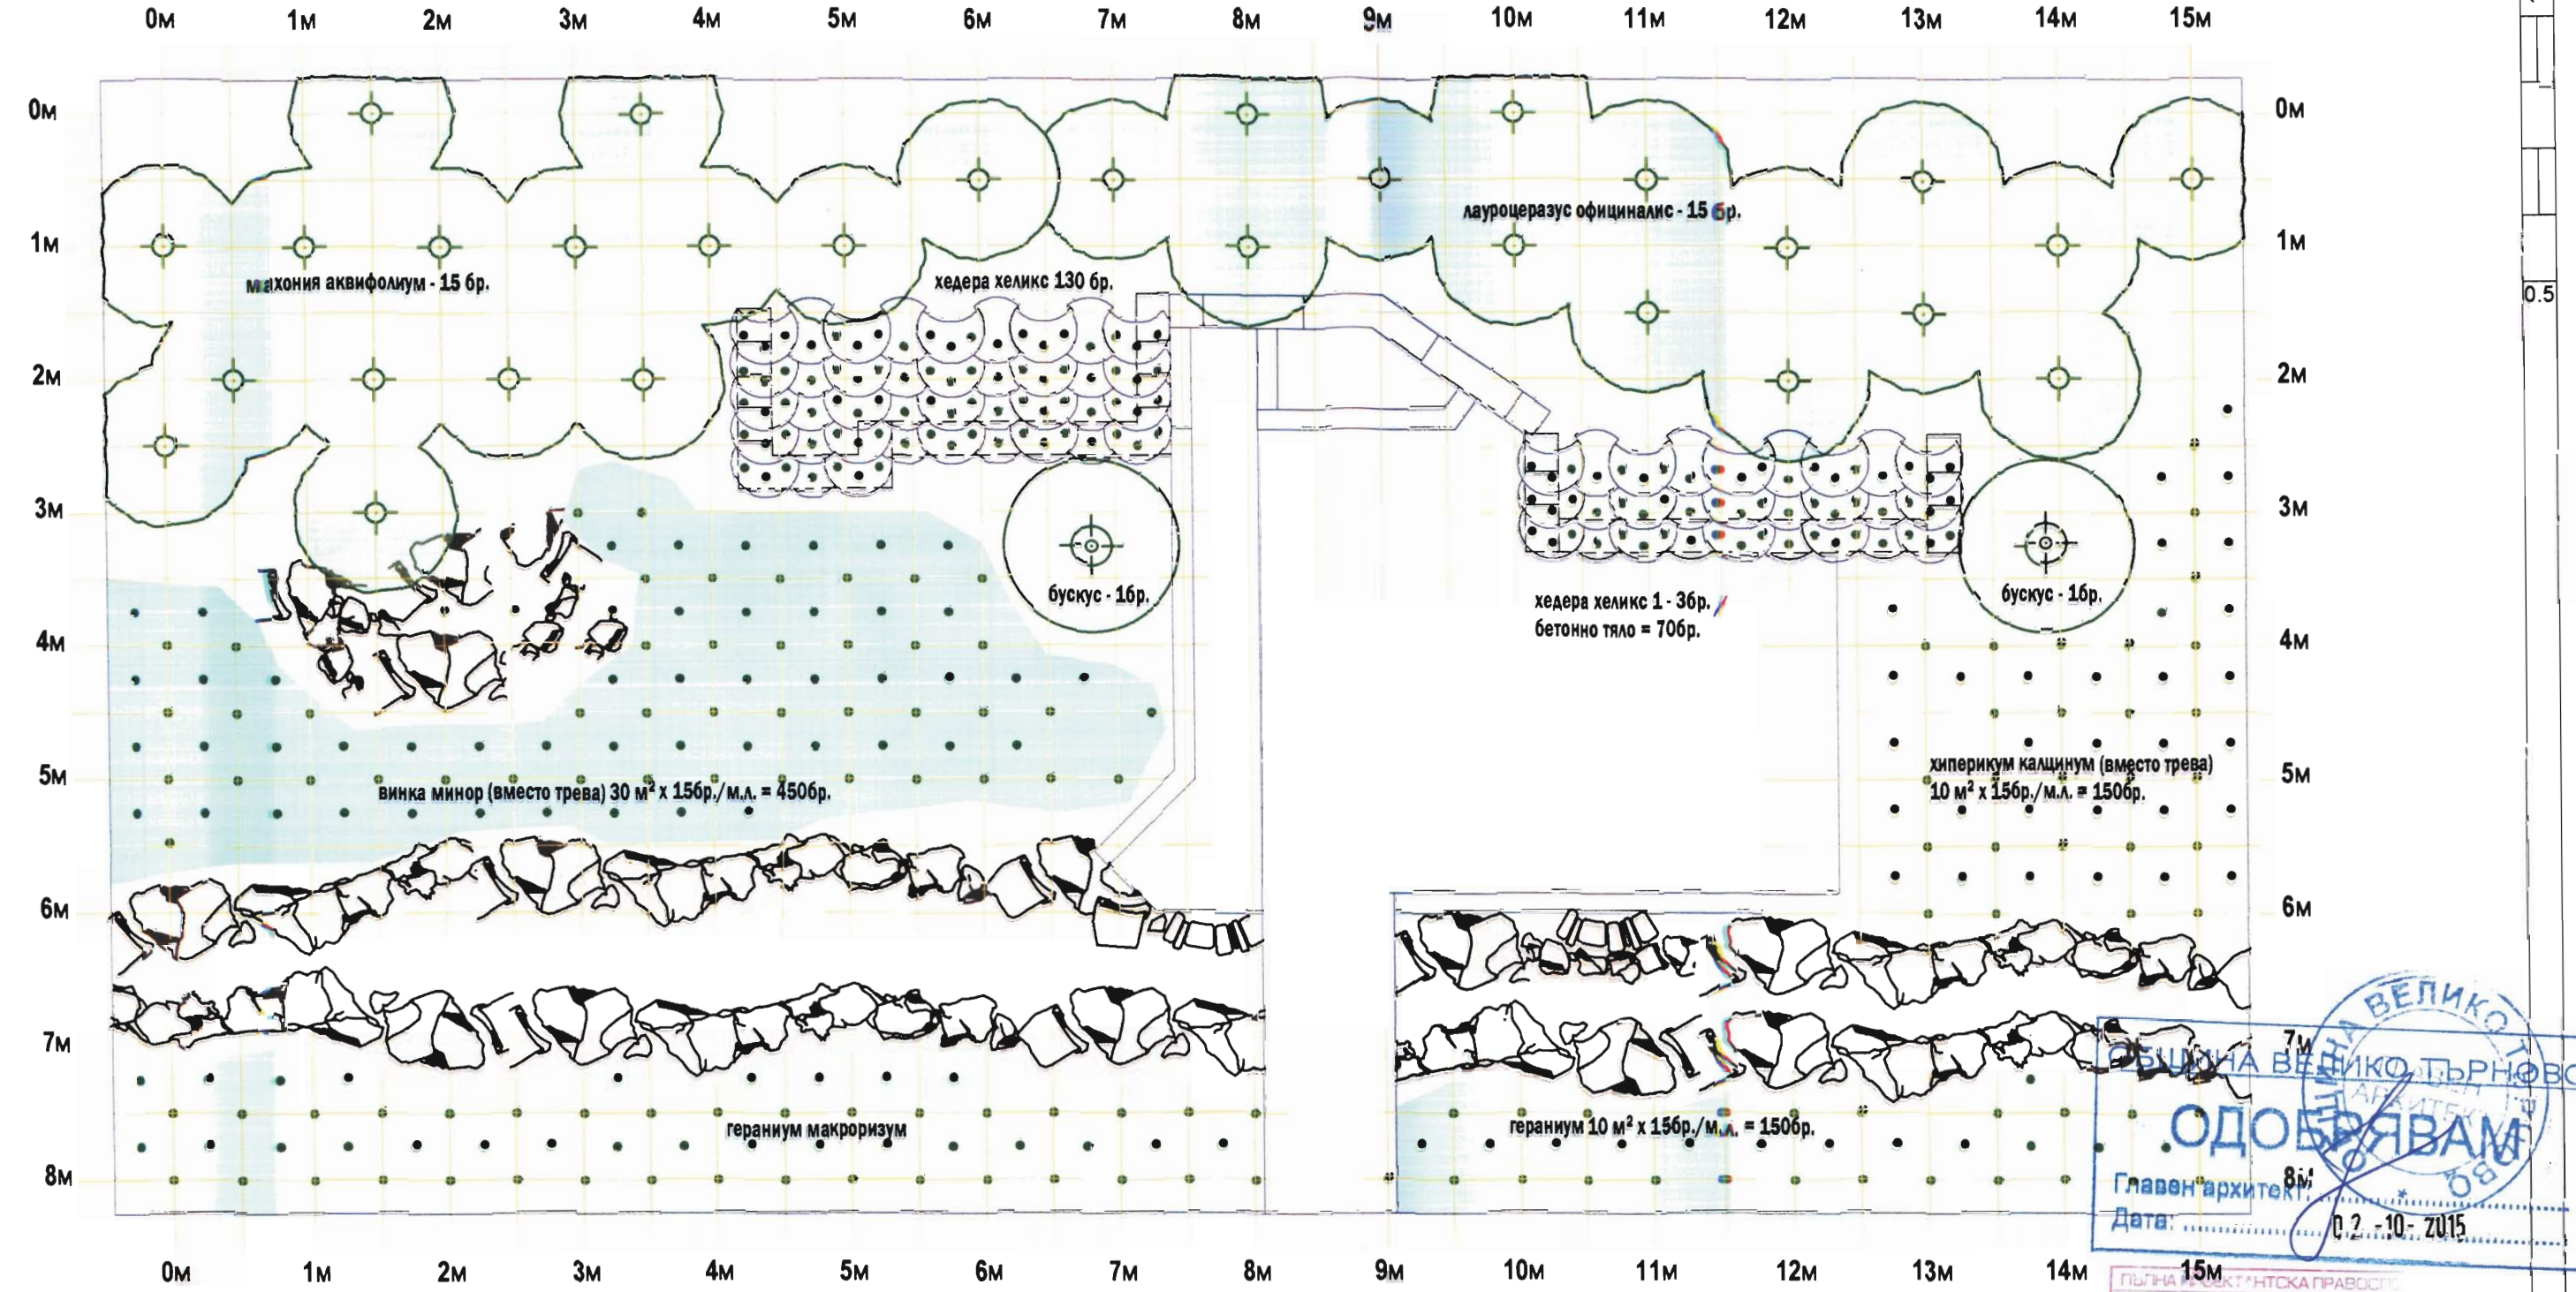

ПОСАДЪЧЕН ЧЕРТЕЖ на горна площадка с чешма М 1:50

СХЕМА НА ЗАСАЖДАНЕ:

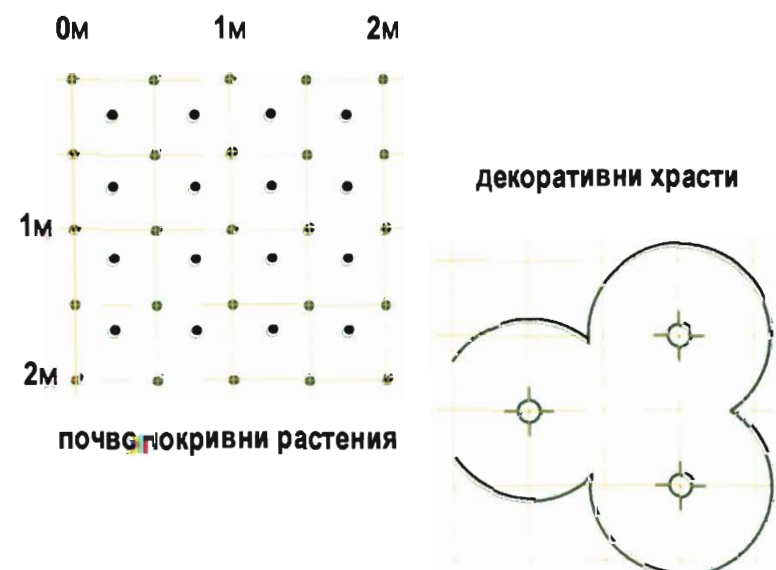

ЕВРОПЕЙСКИ СЪЮЗ
Европейски фонд
за регионално развитие

Оперативна програма "Регионално развитие" 2007-2013
www.opregio.eu
Инициатива от Европейския фонд за регионално развитие и от държавния бюджет на Република България

СЪГЛАСУВАЛИ ПРОЕКТАНТИ

АРХИТЕКТУРА	арх. Мила Никифорова	ПРОЕКТАНТИ	МАРКОУСТРОЙСТВО	л.арх. Веселин Рангелов
КОНСТРУКЦИИ	инж. Николай Николов			л.арх. Регина Лазарова
ГЕОДЕЗИЯ	инж. Стефан Николов			
ЕЛЕКТРО	инж. Младен Дарачкиев			
ПОЖАРОБЕЗОП.	инж. Цани Цанев			
ГЕОЛОГИЯ	инж. Станимир Станев			

УПРАВИТЕЛ: арх. Иван Никифоров

НИКИФОРОВ СТУДИО ЕООД
1421 София, България, ул. Милевова планина
тел: +359 899 191 650, тел.факс: (359 2) 865 43 18
e-mail: mnikiforova@abv.bg

ВЪЗЛОЖИТЕЛ: ОБЩИНА ВЕЛИКО ТЪРНОВО

ОБЕКТ: Изготвяне на инвестиционен проект по проект "Подготовка на инвестиционен проект в гр. Велико Търново за издвация програман период", който се осъществява с финансовата подкрепа на Оперативна програма "Регионално Развитие 2007-2013г."

ОБЕКТ 2 "ПЕШЕХОДНА АЛЕЯ МЕЖДУ ЖК ЧОЛПОВЦИ И ЖК БУЗЛУДЖА

ЧЕРТЕЖ No 04/04 ПОСАДЪЧЕН ЧЕРТЕЖ

ДОГОВОР No. BG161P0001/ 5-02/2012/ 022-U-07

ДАТА: 05.2015 г.

ФАЗА: РП

ОДОБРЯВАМ
Главен архитект
Дата: 02.10.2015

ЕОПР

Този проект е изпълнен с финансовата подкрепа на Оперативна програма "Регионално развитие" 2007-2013г., съфинансирана от Европейския фонд за регионално развитие. Цялата отговорност за съдържанието на публикацията се носи от "Никифоров Студио" ЕООД и при никакви обстоятелства не се счита, че този документ отразява официалното становище на Европейския съюз и Управляващия орган.