

ЧЕЛЕН ЛИСТ
ПРОЕКТНА ЧАСТ: АРХИТЕКТУРА



ОБЕКТ:	Преместваема конструкция за покритие на сцената на летен театър парк "Марно поле" - гр. Велико Търново
ФАЗА:	ТЕХНИЧЕСКИ ПРОЕКТ
ВЪЗЛОЖИТЕЛ:	Община Велико Търново
РЪКОВОДИТЕЛ ПРОЕКТ:	арх. Д. Йосифов
ДАТА	Октомври 2018г.

Инвестстрой 92" ЕООД гр. В. Търново
оценяване съответствието на инвестиционните
проекти и изпълненията

Удостоверение №РК-048

дата: 2019 г. подпис: арх. Тенели Димитров
управител

ПЪЛНА ПРОЕКТАНТСКА ПРАВОСПОСОБНОСТ



дата: по:



**Преместваема конструкция за покритие на сцената на
летен театър парк "Марно поле" -
гр. Велико Търново**

№	МАТЕРИАЛИ	МЕ	КОЛИЧЕСТВО	ЦЕНА	ОБЩО
1	ПОЛАГАНЕ НА СПЕЦИАЛИЗИРАНА НАСТИЛКА ЗА СЦЕНА	КВ.М.	248.00	0.00	0.00
2	НАПРАВА НА ЛЕКИ ПРЕГРАДНИ ЗИДОВЕ	КВ.М.	146.00	0.00	0.00
3	ПОКРИТИЕ ОТ ВИНИЛ	КВ.М.	400.00	0.00	0.00

Велико Търново





ОБЯСНИТЕЛНА ЗАПИСКА

ОБЕКТ:	<i>Преместваема конструкция за покритие на сцената на летен театър парк „Марно поле“, гр. В. Търново</i>
ФАЗА:	ТЕХНИЧЕСКИ ПРОЕКТ
ВЪЗЛОЖИТЕЛ:	Община Велико Търново
РЪКОВОДИТЕЛ ПРОЕКТ:	арх. Д. Йосифов
ДАТА	10.2018 г.

Възложителят община Велико Търново възлага изработване на преместваема конструкция за покритие на сцената на летен театър в парк „Марно поле“ находящ се в гр. Велико Търново

I. ОПИСАТЕЛНИ ДАННИ И ХАРАКТЕРИСТИКИ

Проектният обект е ситуиран в югоизточната част на парка. Към настоящият момент са изградени амфитеатрално седящи места за зрители и открита сцена повдигната от прилежащото ниво на терена на 0,60 м. Денивелацията от най-високата точка при входа за зрители до сцената е 4,58 м.

II. АРХИТЕКТУРНО - ХУДОЖЕСТВЕНО РЕШЕНИЕ:

Предвижда се покритието на сцената да се осъществи с метална конструкция, която при нужда да бъде разглобена и преместена. Завършващото покритие се изпълнява от специализирано винилово платно издържащо на атмосферните влияния. Към настоящия момент подът на сцената е стоманобетонова плоча, над която ще бъде монтирано импрегнирано и защитено от влага дървено дюшама или подходящ аналог. Обособява се проскении от лека преградна стена с джобове за излизане към сцената. Преместваемото покритие с нетрадиционния си архитектурен облик на разместване в осите ще допренесе за обогатяване на културното пространство предвид предназначението му „летен тетър“ и ще му предаде завършек. Към трибуните в средната си част светлата височина е 6,50 м., а в краищата на конструкцията 5,30 м. Към входа за влизане на участниците в представленията средната част е с височина 5,30 м., а в краищата на конструкцията 4,00 м.

10.2018г.



гр.В.Търново









„ИНВЕСТСТРОЙ-92“ ЕООД, гр.В.Търново
оценяване съответствието и
проекти и строител

Удостоверение №РК-048:

дата: 10.10.2018 г. подпис: Др. Ангел Димитров
управител
/Ина Минчева/

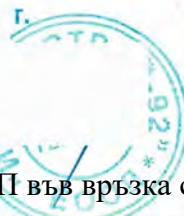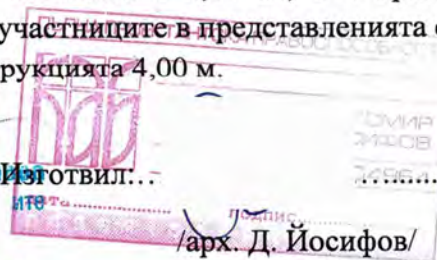



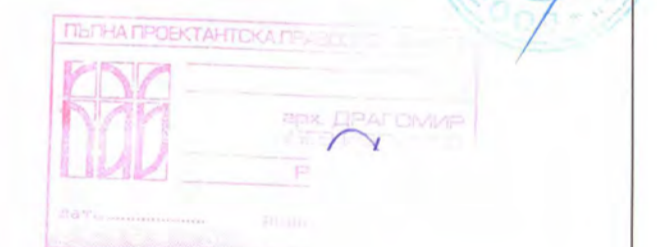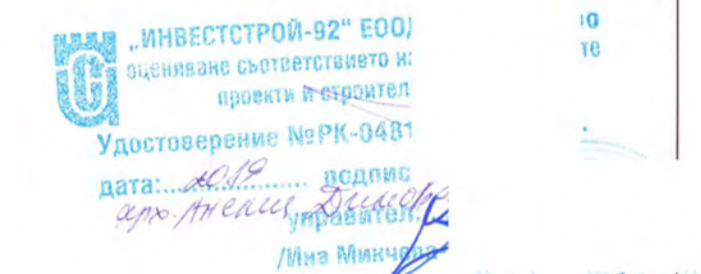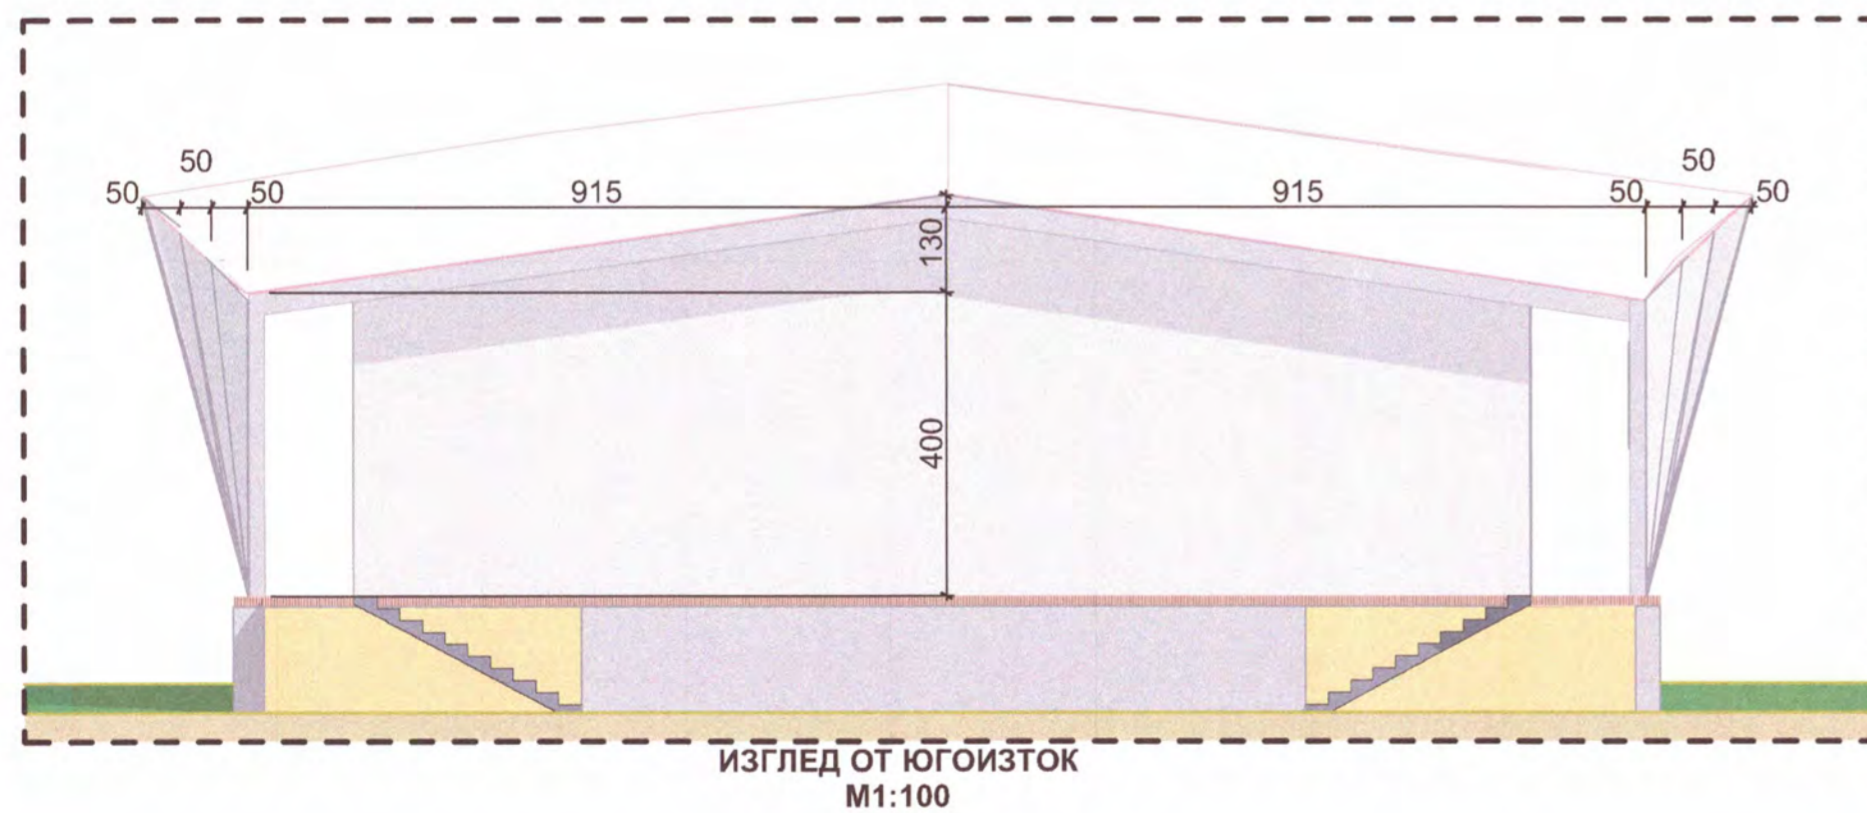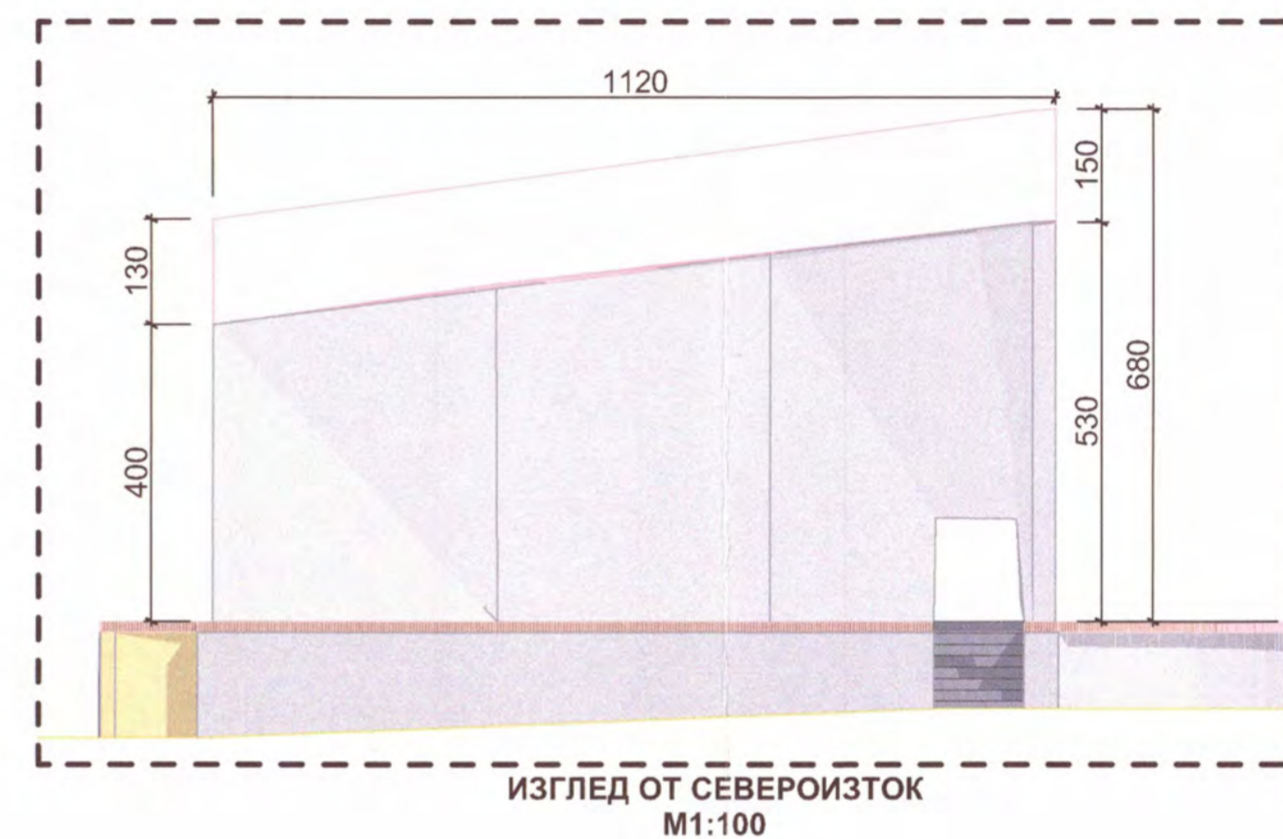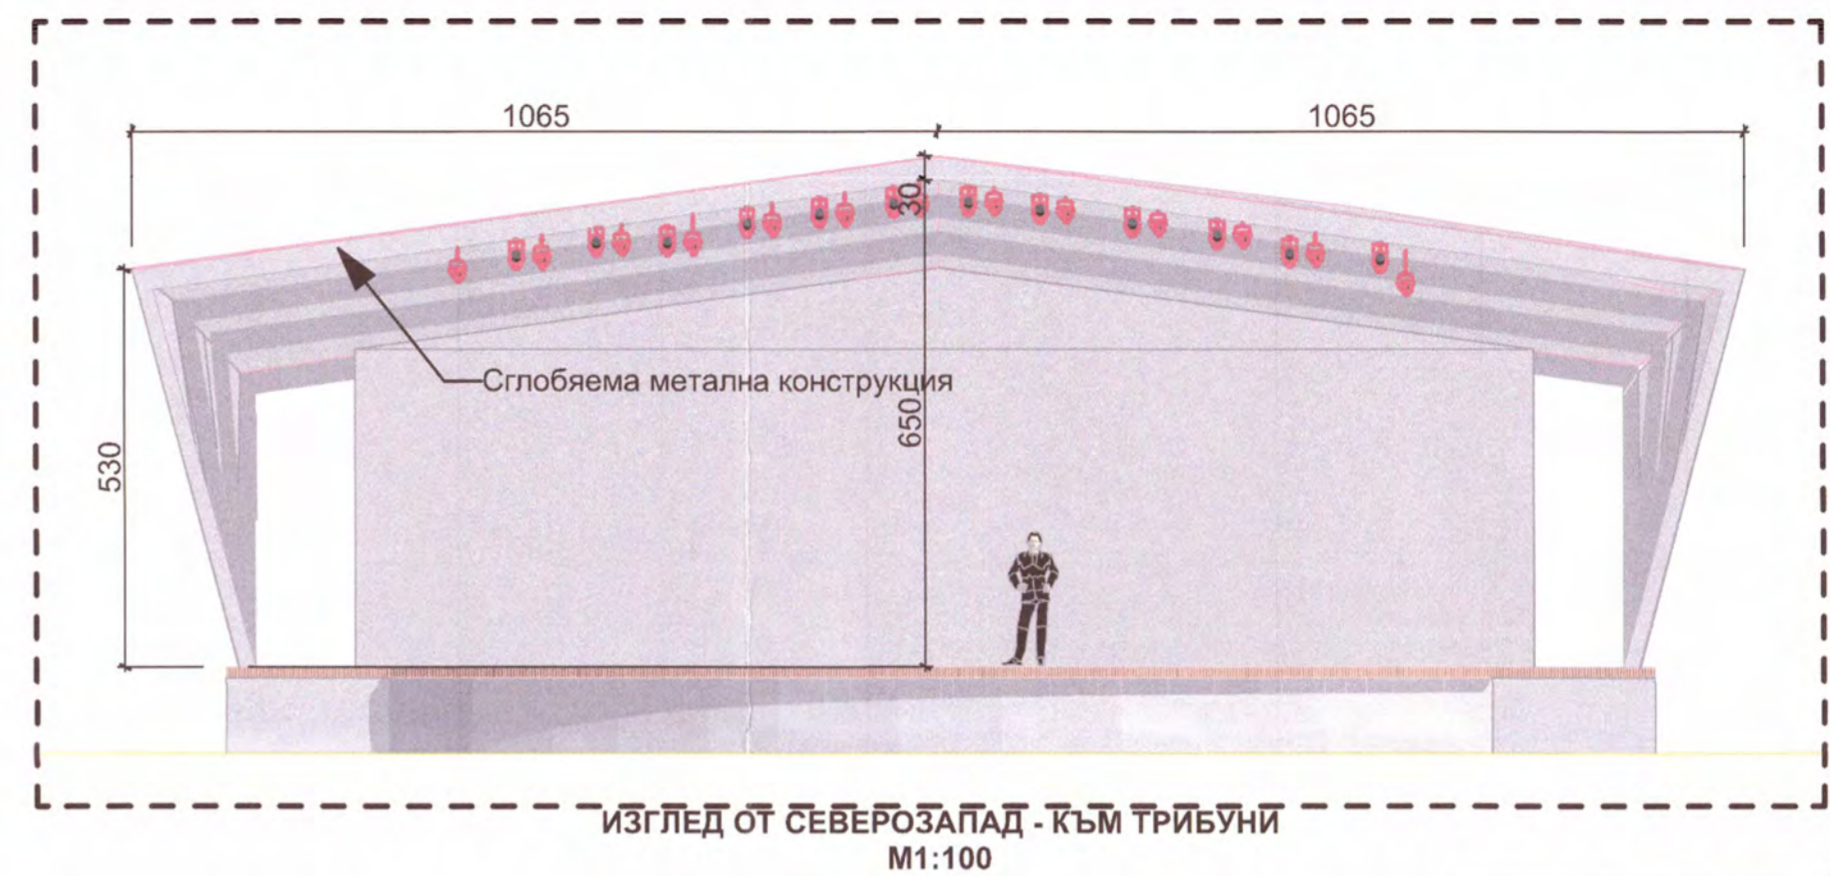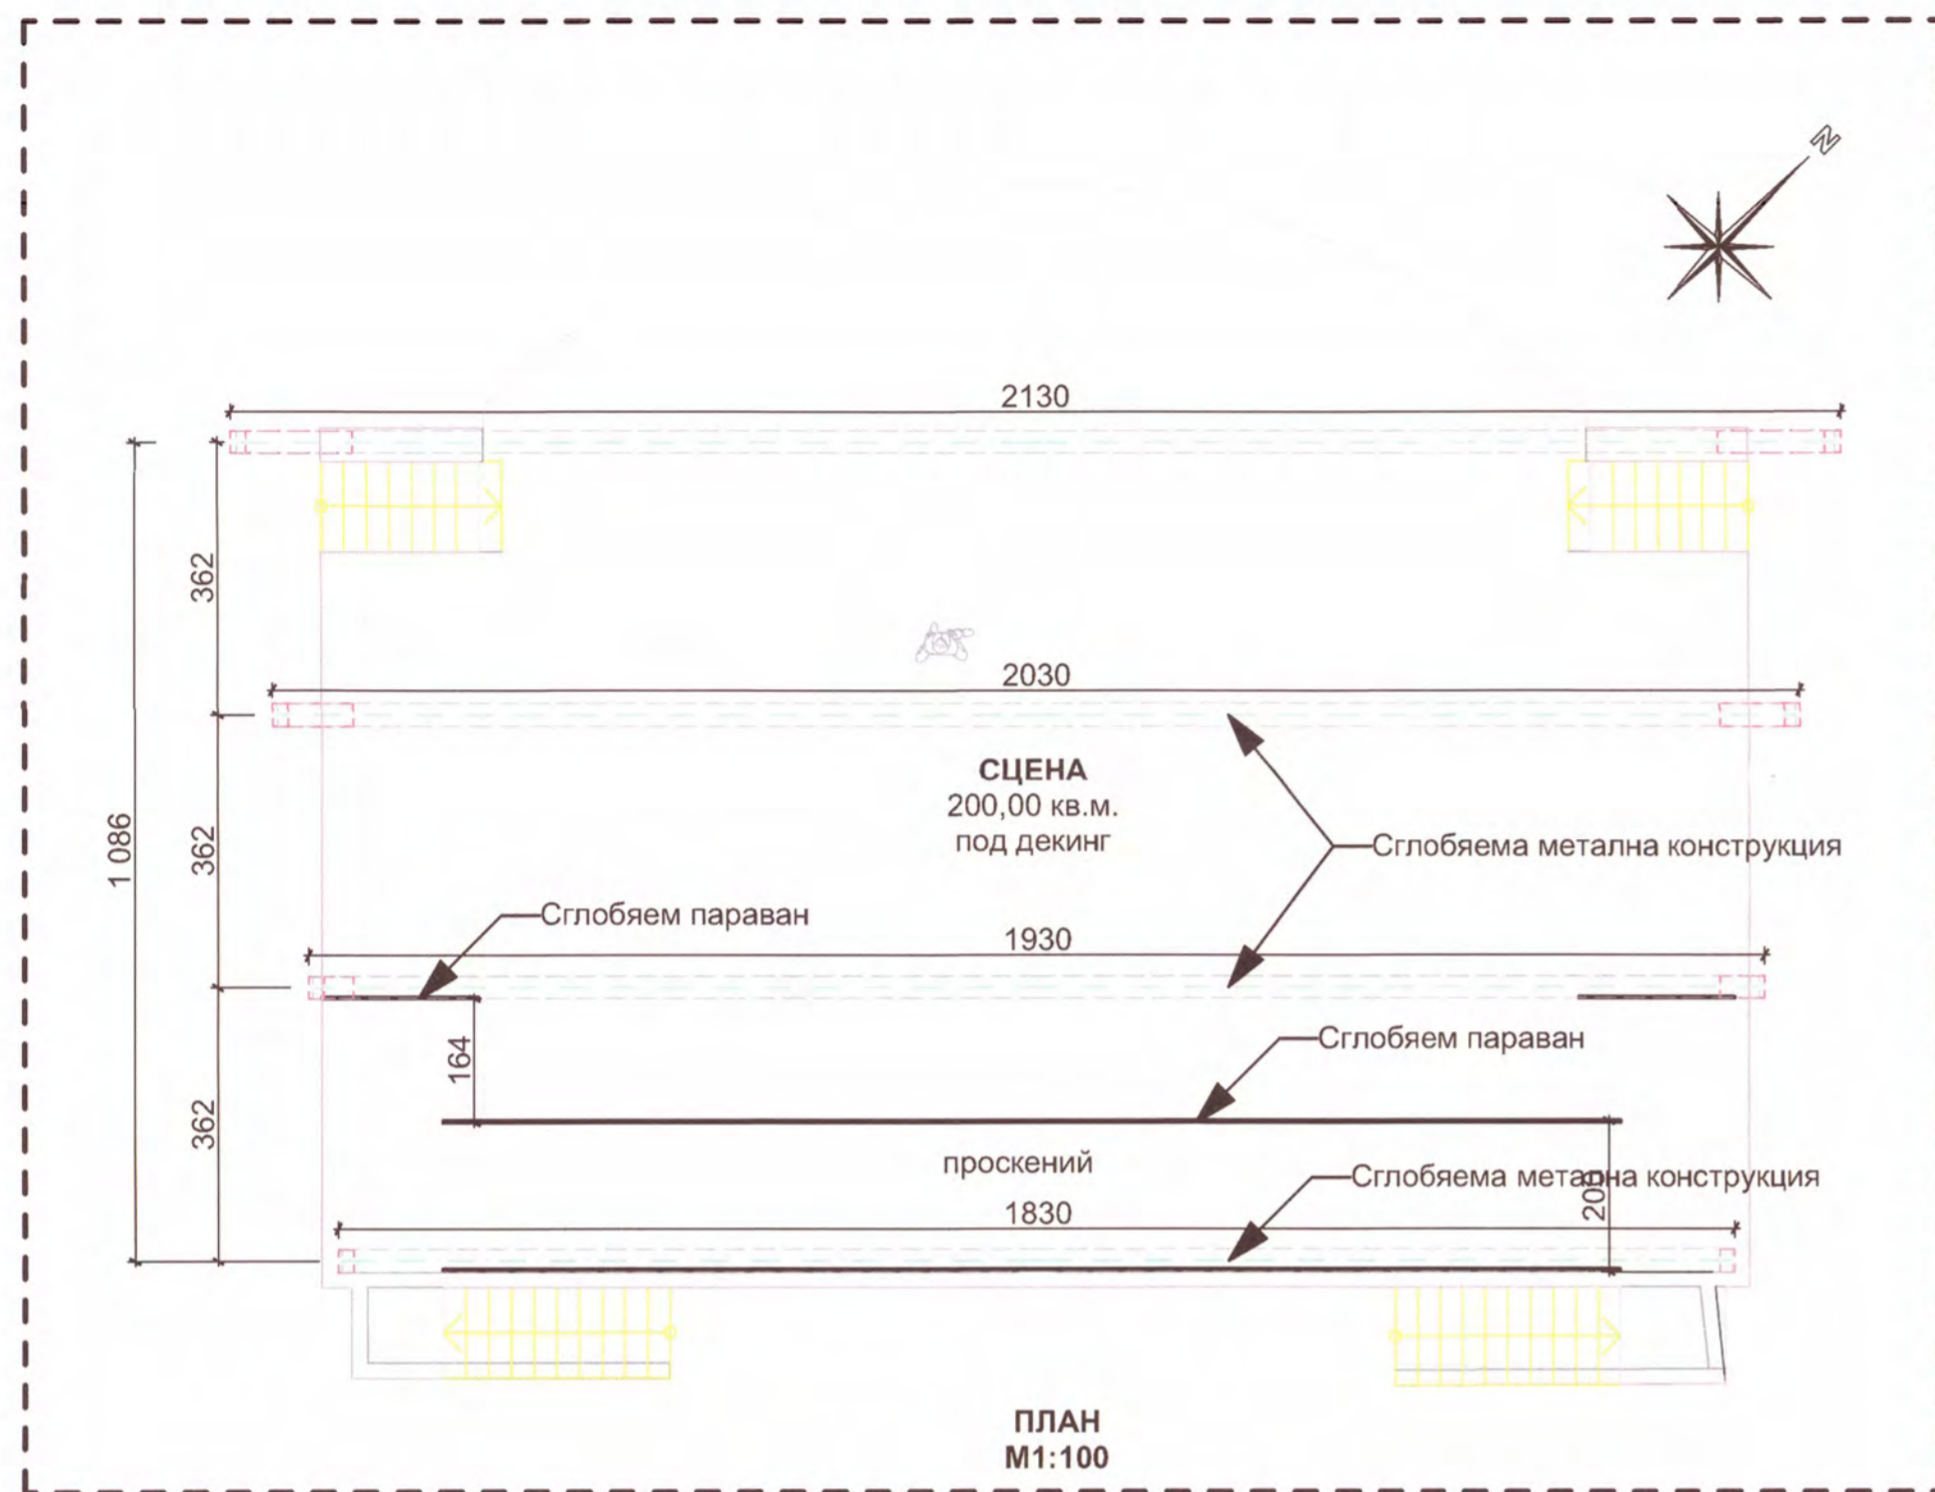

Общ. В. Търново

Преместваема конструкция за покритие на сцената на летен театър парк "Марно поле" - гр. Велико Търново

Част: арх. ФАЗА: И. П.
машаб: 1:100 Чертеж: 01
дата: Октомври 2018 г.