



# Община Велико Търново

## **ОБЯВЛЕНИЕ**

„Община Велико Търново на основание чл. 128, ал.1 от ЗУТ съобщава, че е изработен Проект за Частично изменение на действащ подробен устройствен план - План за регулация за ПИ с идентификатори 10447.513.2, 10447.513.10, 10447.513.9, 10447.513.12 и 10447.513.13 по КККР (до кв.72) (предвидени за публично мероприятие: улична регулация и технически съоръжения, стълбища и подпорни стени - улица с о.т.1947-1948-1949-221-1670, ПИ с идентификатор 10447.513.7 по КККР (УПИ IV-2403 кв.72), 10447.513.8 по КККР (УПИ VII-2406 кв.72) и ПИ с идентификатор 10447.513.15 по КККР (УПИ V-БНБ кв.62) по подробния устройствен план на гр. Велико Търново.

Проектът се намира в стая № 510 в сградата на Общинска администрация Велико Търново. На основание чл. 128, ал. 5 от ЗУТ в едномесечен срок от обнародването в „Държавен вестник“ заинтересуваните лица могат да направят писмени възражения, предложения и искания по проекта до общинската администрация.“

Обявлението е публикувано в ДВ брой 65/16.08.2019 г., стр.58

# ПРОЕКТ ЗА ЧИ НА ПУЦ-ПР ЗА ЧАСТ ОТ КВ.72 и КВ.62

и улици с окол 1948-1949 и окол  
СЪВМЕСТЕН: ПРОЕКТ и КАДАСТРАЛНА КАРТА гр.Велико Търново

Област: Велико Търново  
Община: Велико Търново



1:500

Проектант: НАМАРА НА ИНЖЕНЕРИТЕ В ИНВЕСТИЦИОННОТО ПРОЕКТИРАНЕ

ПЪЛНА ПРОЕКТАНТСКА ПРАВОМОЩНОСТ

Регистрационен № 17304

инж. ПЕНЕЛЯ ХРИСТОВА


Подпис: *[Signature]*

ЗАКЪН С ВАЛИДНО УДОСТОВЕРЕНИЕ ЗА ПИИ ЗА ТЕКУЩАТА ГОДИНА

### ПРОЕКТ ЗА ЧИ НА ПУП-ПР ЗА ЧАСТ ОТ КВ.72 и КВ.62

и улици с ОК0К1948-1949 и ОК0К 1949-220

Област: Велико Търново  
Община: Велико Търново

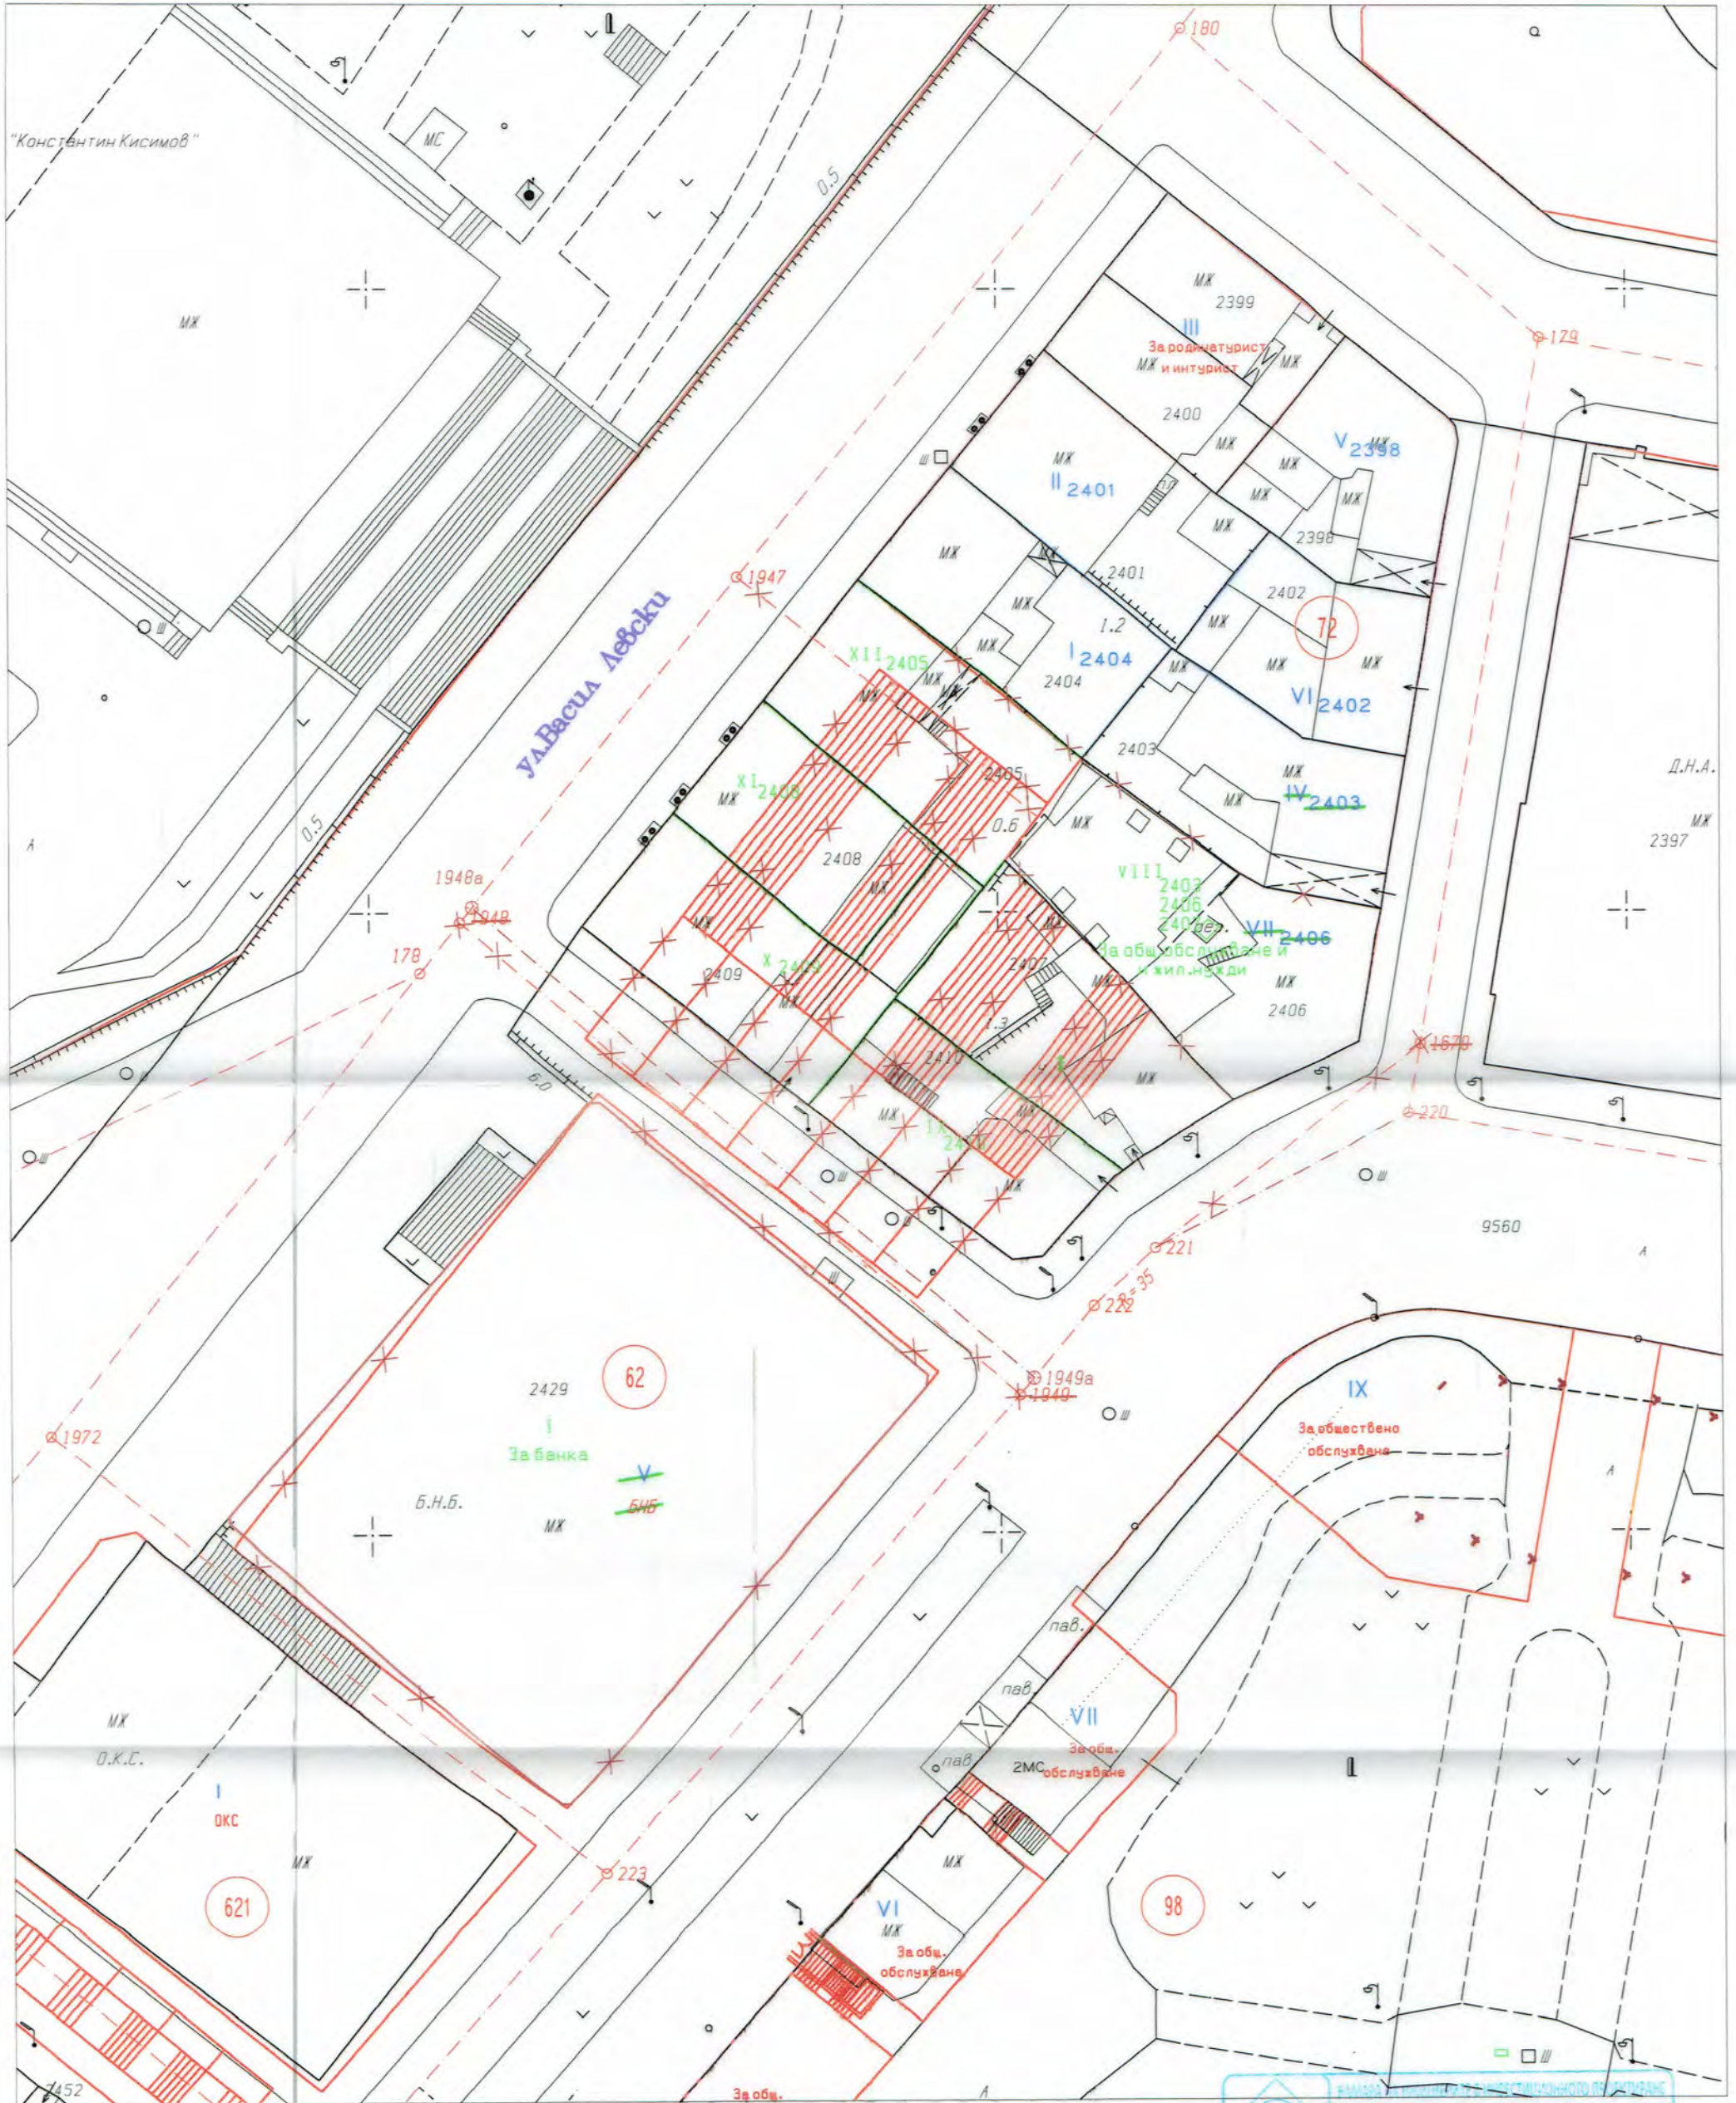

1:500

Проектант: **ГПГ**

Секция: **ГПГ**

Част на проект: **по удостоверение за ППТ**

ПЪЛНА ПРОЕКТИВНА ПРАВОСПОБНОСТ

Регистрационен № 12954

ИНЖ. АРЕЛИЯ ПЕНЕВА ХРИСТОВА

Подпис: *Arnelia*

ВЪЗНЕСЕНО С ВАЛИДНО ПРАВОСПОБНЕНИЕ ЗА ПЛАН ЗА ТЕХНИЧЕСКА ДОКЛАД