



Община Велико Търново


ОБЯВЛЕНИЕ

Община Велико Търново на основание чл.129, ал.1 от ЗУТ съобщава, че с Решение № 328 по протокол № 12 от 27.08.2020 г. на Великотърновски общински съвет е одобрено:

Частично изменение на Подробен устройствен план – план за регулация за улица с: о.т. 8112-1907-8622-8624-8625-8626-1912-1913-1914-1915-1916-8386 спрямо УПИ ХХ-общ. и жил. строителство, смесено многофункц. предназначение и УПИ VI-за обществено обслужване стр.кв.336 по подробния устройствен план на гр.Велико Търново (улична регулация в жк „Бузлуджа“ ул.“Георги Измирлиев“ гр.Велико Търново)


На основание чл.215 от ЗУТ решението подлежи на обжалване в 30-дневен срок от обнародването в „Държавен вестник“ чрез община Велико Търново пред Великотърновския административен съд.

Обявлението е публикувано в ДВ брой 85/02.10.2020 г., стр.90-91.

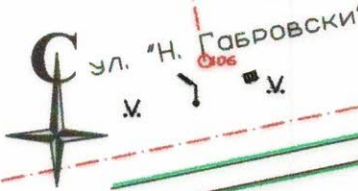

ПРОЕКТ
ЗА
ЧИ НА ПУП - ПЛАН ЗА УЛИЧНА РЕГУЛАЦИЯ
ЗА УЛИЦА С: О.Т.
8112-1907-8622-8624-8625-8626-1912-1913-1914-1915-1916-8386
СПРЯМО УПИ XX-ОБЩ. И ЖИЛ.СТРОИТЕЛСТВО, СМЕСЕНО
МНОГОФУНК. ПРЕДНАЗНАЧЕНИЕ И УПИ VI-ЗА
ОБЩЕСТВЕНО ОБСЛУЖВАНЕ СТР.КВ.336 ПО ПОДРОБНИЯ
УСТРОЙСТВЕН ПЛАН НА ГР.ВЕЛИКО ТЪРНОВО
/КК И КР НА ГР.В.ТЪРНОВО/

M 1:1000

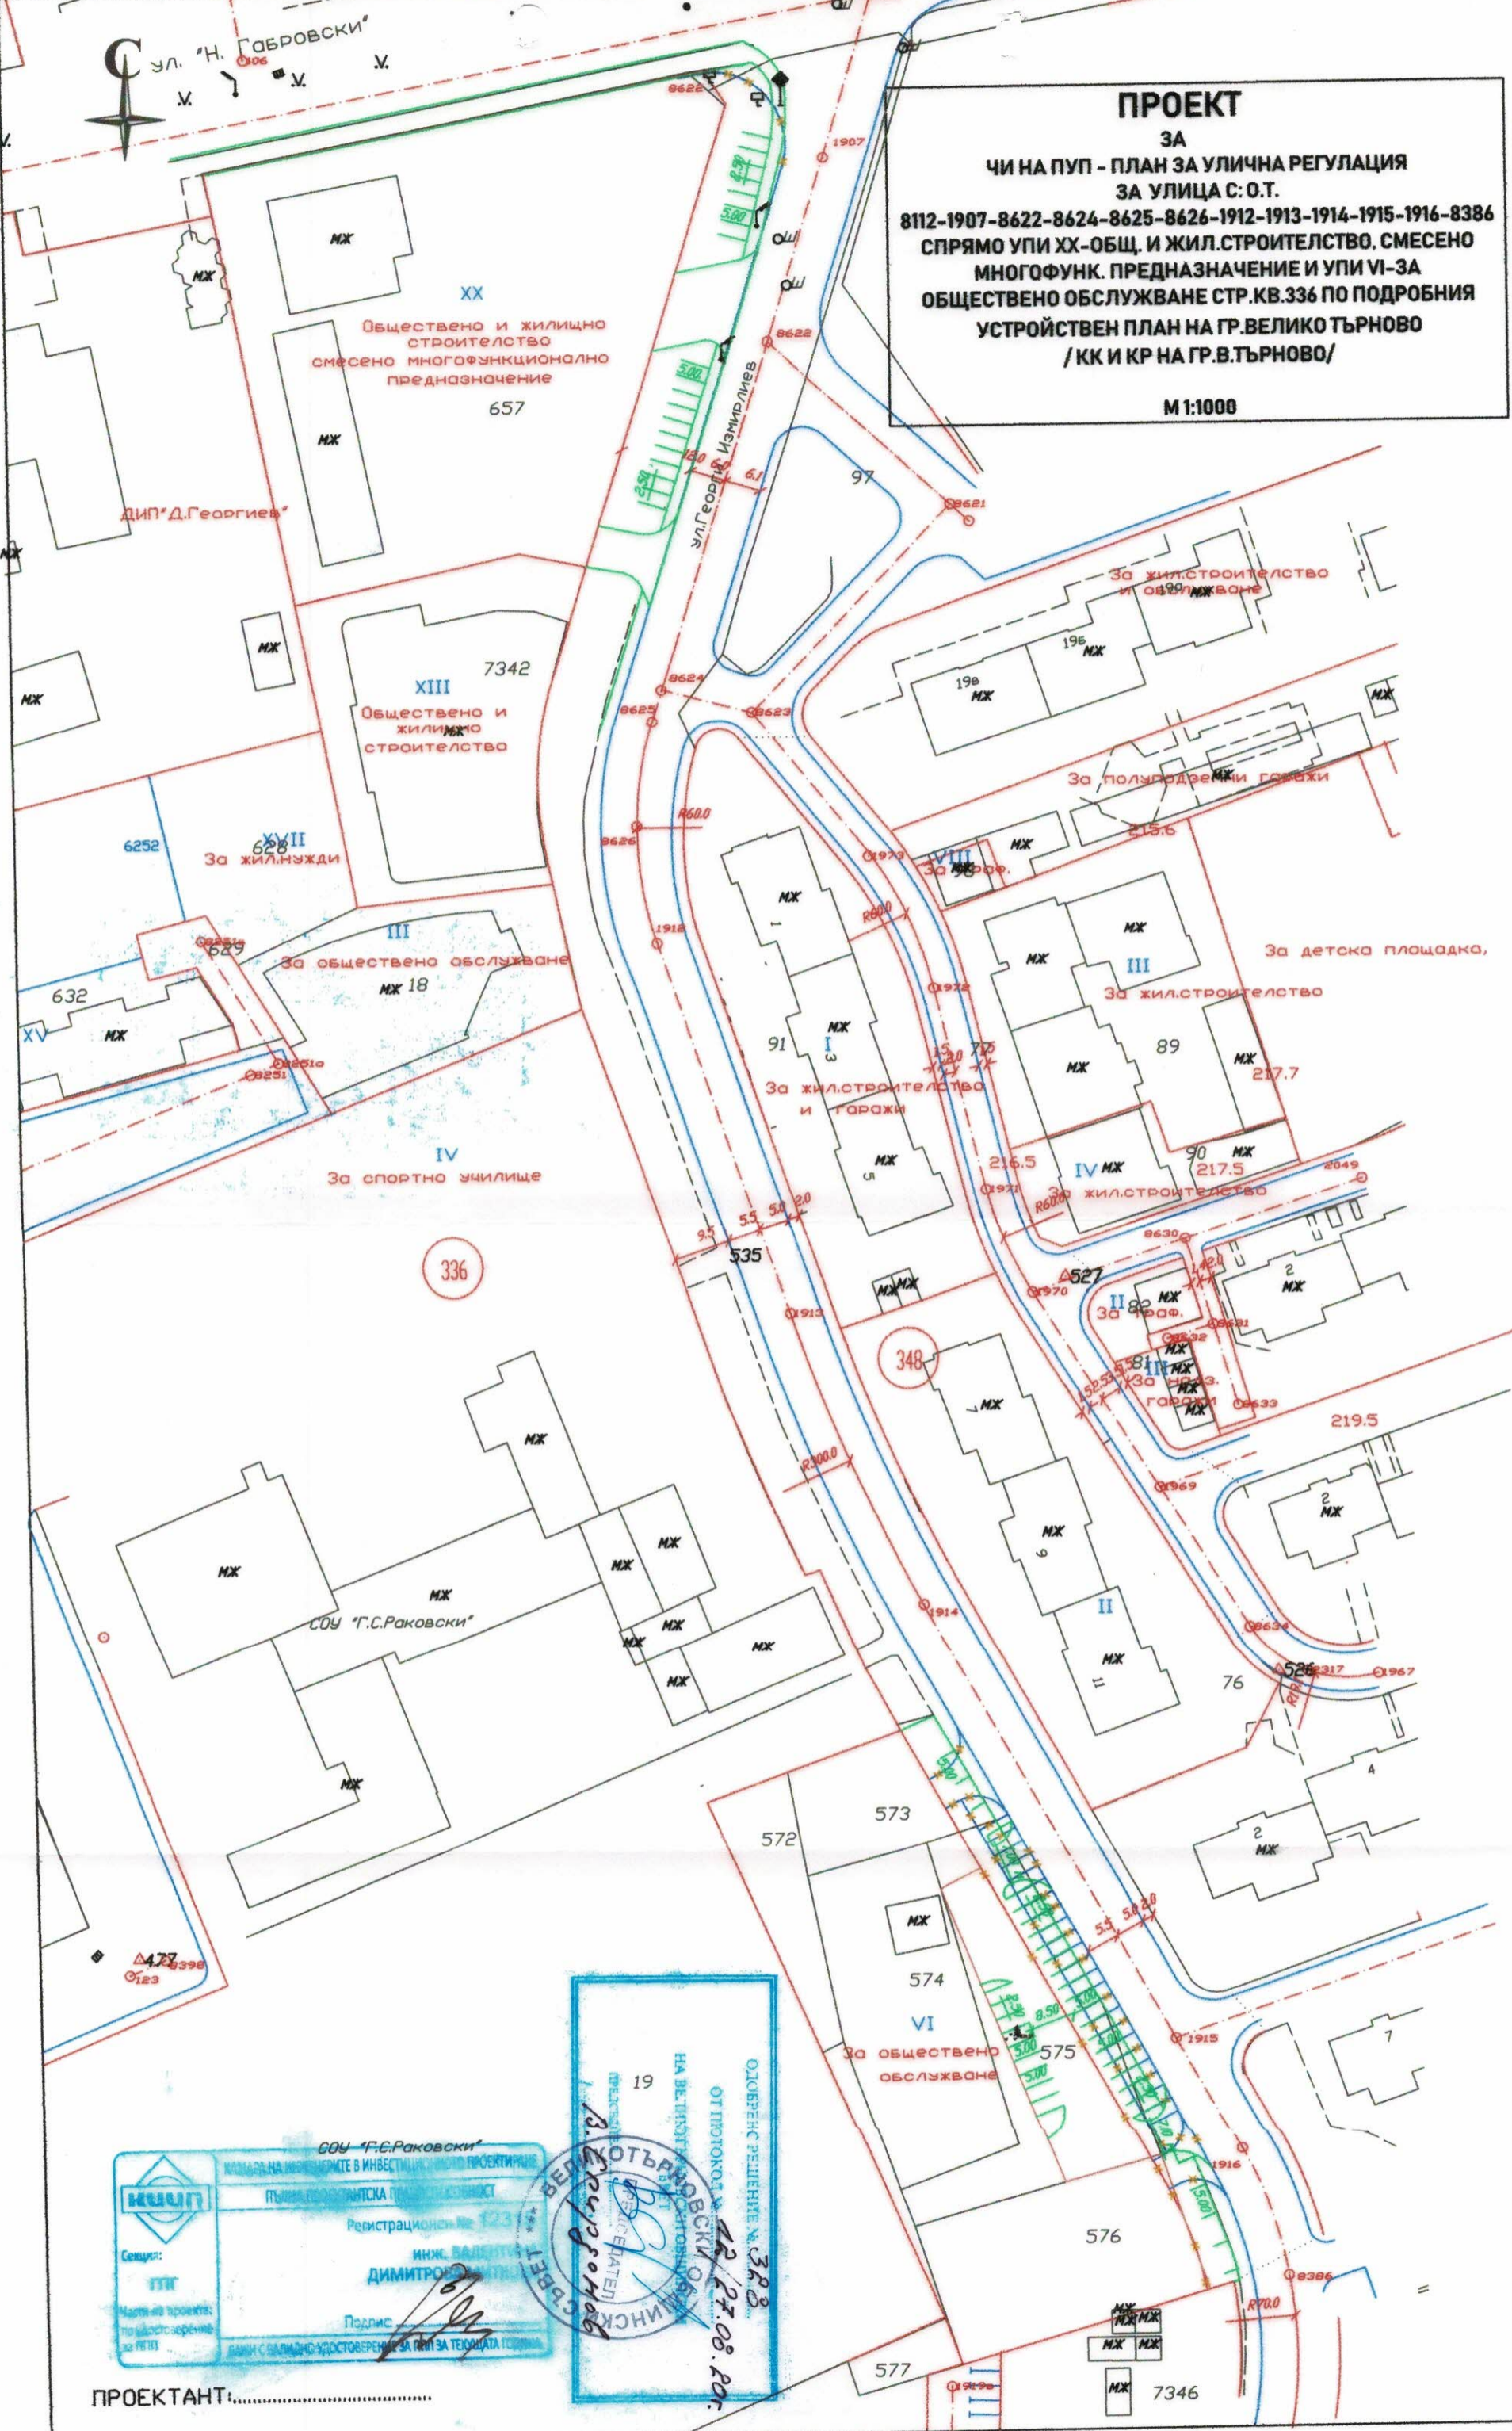

СОУ "Г.С.Раковски"
 КОМПЕТЕНТНА АГЕНЦИЯ ЗА ПРОЕКТИРВАНЕ
 ПЪЛНОМОЩНА АРХИТЕКТОНСКА ПРОЕКТИРНА ФИРМА
 Регистрационен № 123
 Секция: АТТ
 Проектант: ДИМИТРОВ
 Подпис: [Signature]

19
 ОДОБРЕН С РЕШЕНИЕ № 388
 ОТ ИСТОКОМЪНСКА ОБЛАСТНА
 НА ВЕЛИКО ТЪРНОВО
 Д. Стойков
 ВЕЛИКО ТЪРНОВО

ПРОЕКТАНТ: