



**Община Велико Търново съобщава, че е изработен проект за:**

- Частично изменение на подробен устройствен план / ПУП/ - план за застрояване / ПЗ/ за ПИ с идентификатор 10447.15.470 по КККР на гр.Велико Търново, местност „Саламата“ с цел създаване на градоустройствена основа във връзка с бъдещи инвестиционни намерения за промяна предназначението на имота от „земеделска територия“, с начин на трайно ползване „изоставена орна земя“ в имот с предназначение „урбанизирана територия“ с ползване за „смесени обслужващи и производствено-складови дейности“ за изграждане на автосервиз, магазин и склад.

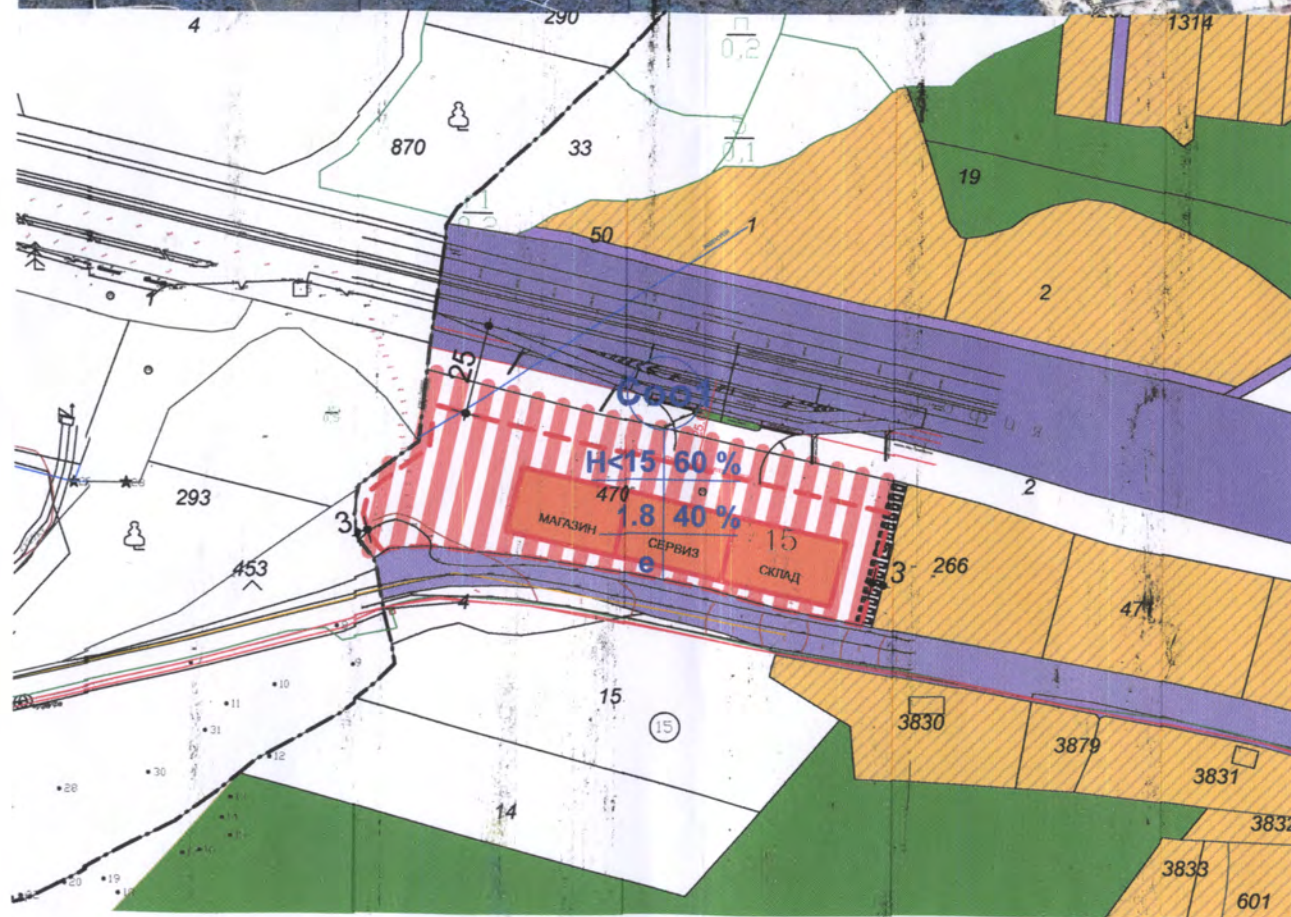



| ПИ           | устр. зона | поземлен имот с установено предназначение | градоустройствени параметри |       |       |                     |      | начин на застрояване     |            |                        |            |
|--------------|------------|---|-----------------------------|-------|-------|---------------------|------|--------------------------|------------|------------------------|------------|
|              |            |   | зад.                        | макс. | възм. | максимална плътност | КинТ | минимална озеленена площ | с-свободно | д-свързано в два имота | с-свързано |
| 10447.15.470 | Сoo1       | смесена обществено-обслужваща зона        |                             | 15    |       | 60%                 | 1.8  | 40%                      | ●          |                        |            |

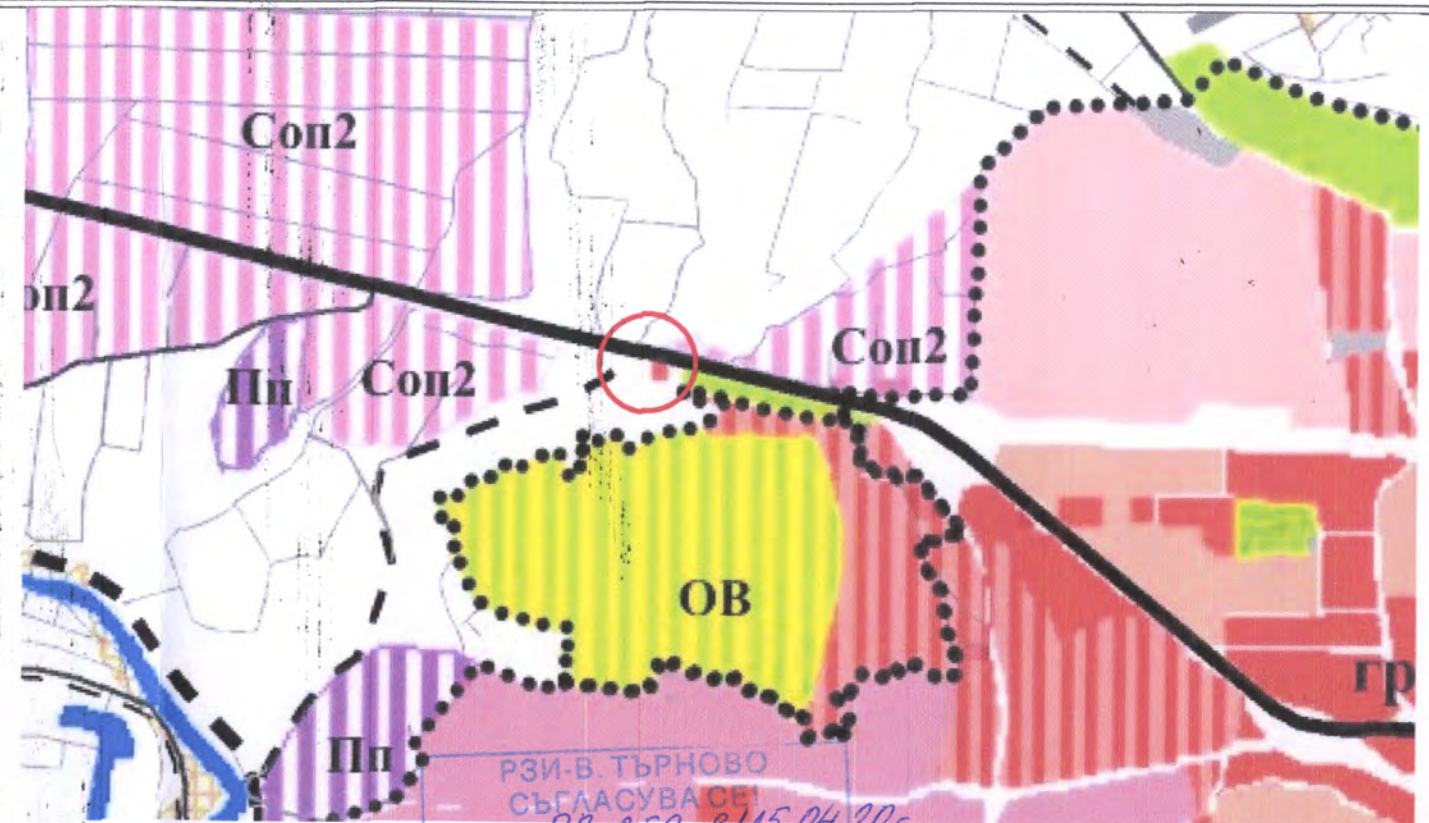

РЗИ-В. ТЪРНОВО  
СЪГЛАСУВА СЕ!  
Изм. № РД-259-8/15.04.20г.  
Директор /п/  
Д-р Евгения Недева

**ЛЕГЕНДА:**

1. Смесена обществено-обслужваща зона (Сoo1)
2. Път от републиканската пътна мрежа - I ви клас
3. Местен път - IV ти клас
4. Полски път
5. Земеделски земи с допустима промяна на предназначението
6. Ограничителна линия на застрояване
7. Граница на землище



Проект за частичен подробен устройствен план /ПУП/ - План за застояване /ПЗ/ за ПИ с идентификатор 10447.15.470 по КК и КР на гр. Велико Търново, местност САЛАМАТЯ, Община Велико Търново

Възложител: "ТОМИ КОМЕРС" ЕООД

Per. №: 0441

Дата: 10.07.2020г. Подпис:

арх. Кристина Петкова

част ПЛАН ЗА ЗАСТРОЯВАНЕ  
фаза Технически проект

М 1:2000 2020г. чертеж 1/1

Одобряващ орган