


ЧАСТИЧНО ИЗМЕНЕНИЕ НА ПУП - ПЛАН ЗА РЕГУЛАЦИЯ

М 1:1 000

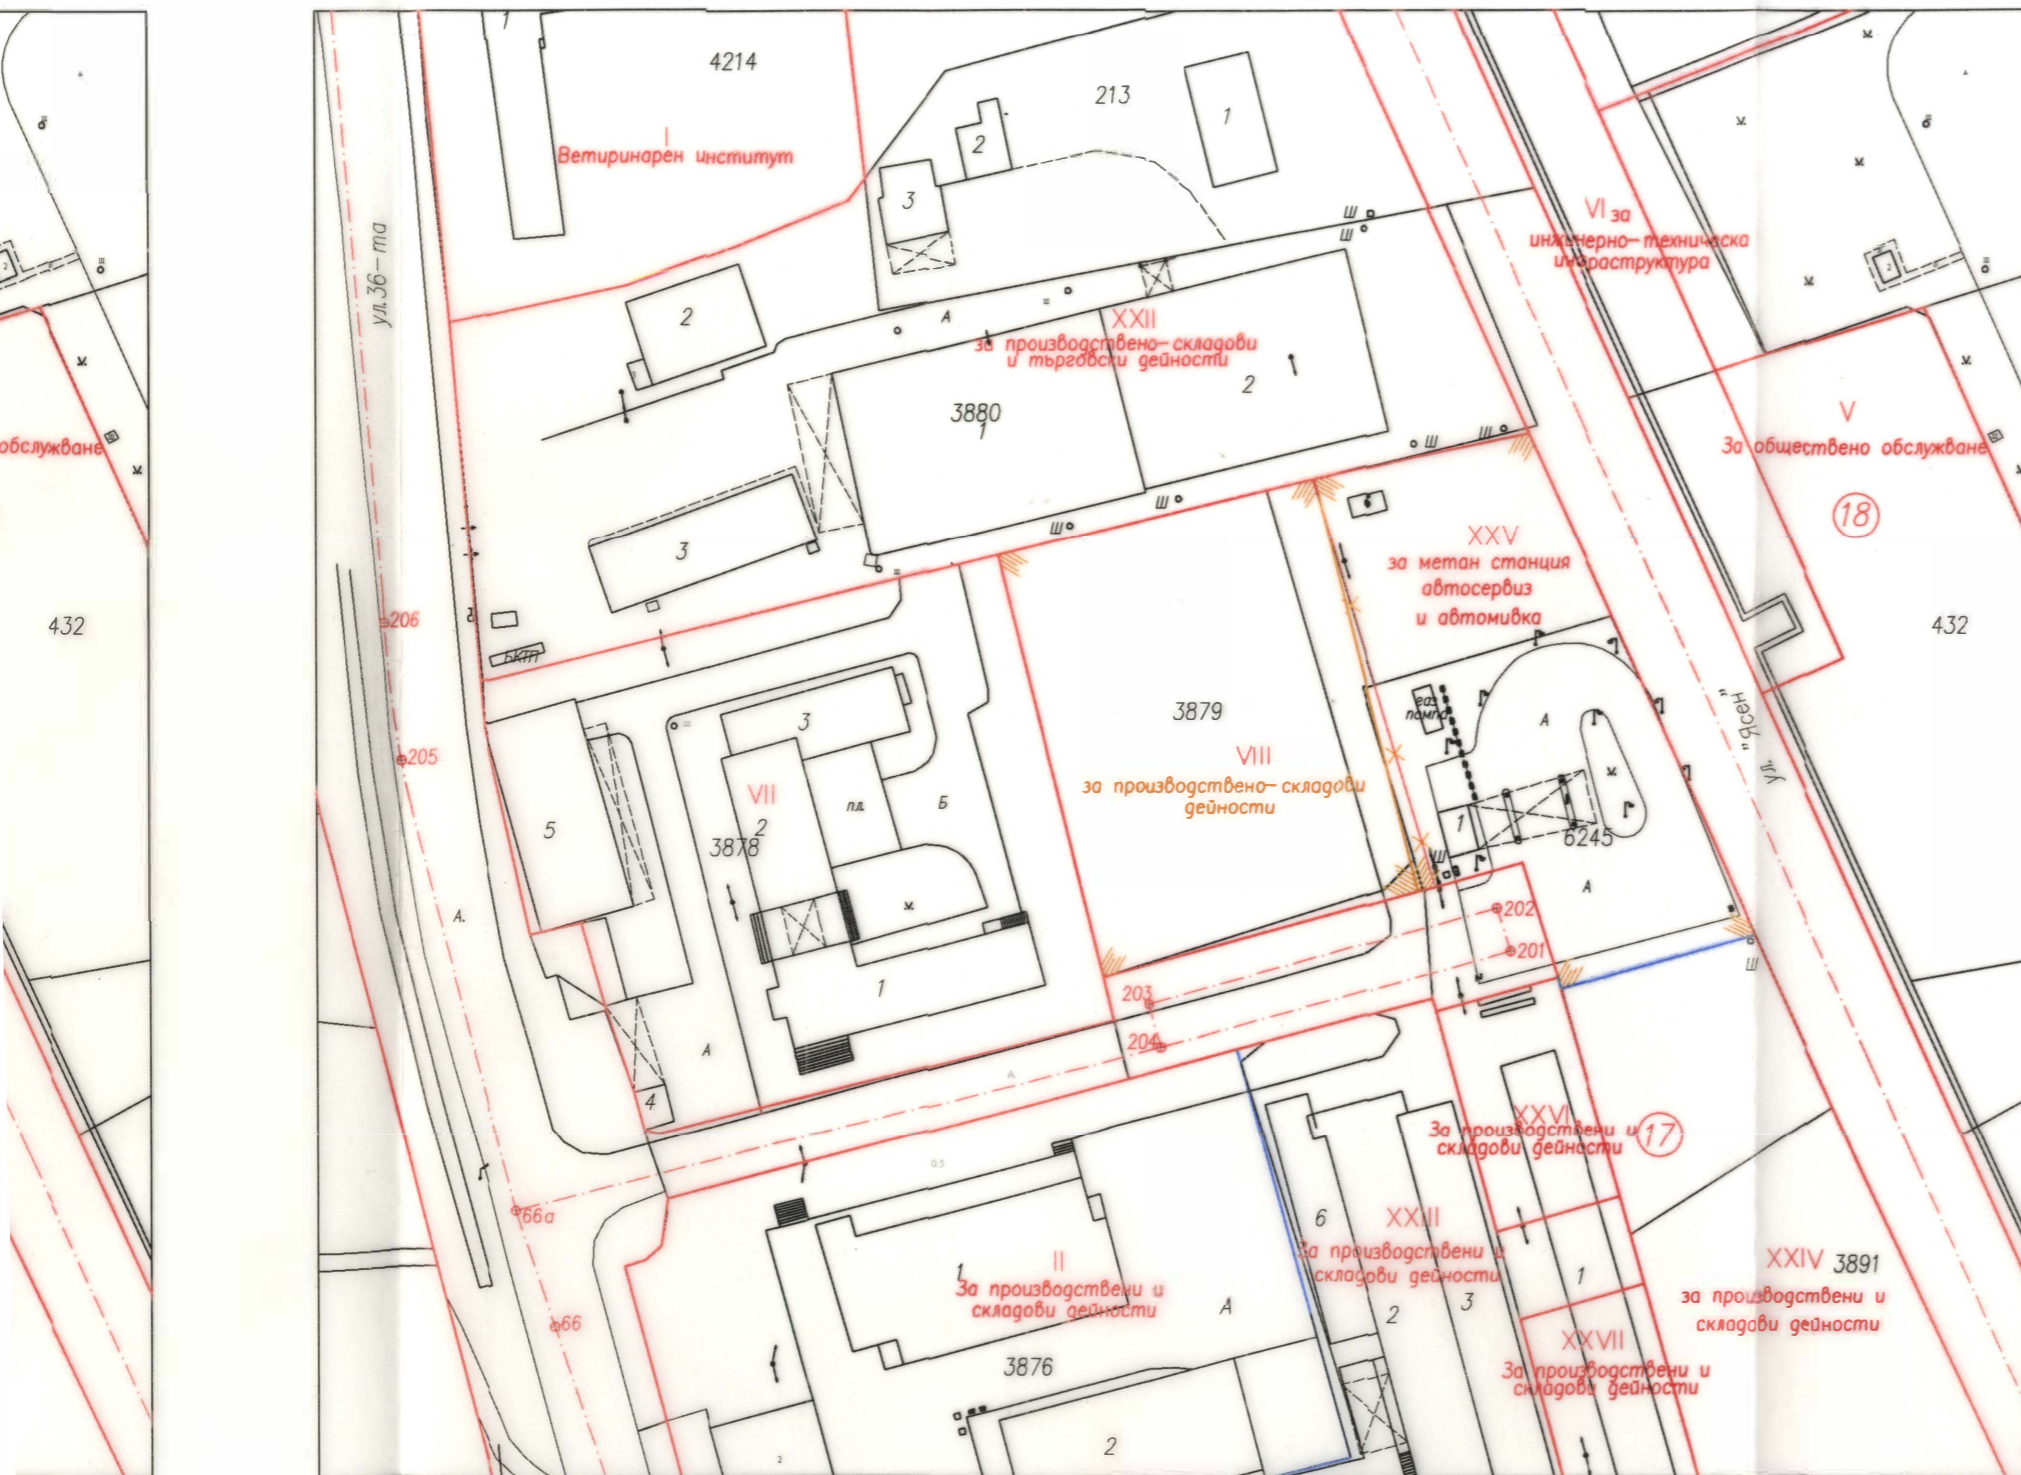

ЧАСТИЧНО ИЗМЕНЕНИЕ на ПУП ПЛАН ЗА РЕГУЛАЦИЯ за промяна границата между УПИ VIII и УПИ XXV, кв. 17, гр. Велико Търново

М 1:1 000



Площ на ПИ 10447.502.139 идентичен с УПИ VIII, кв. 17 по кадастрална карта и по регулационен план	- 2 530 м ²
Площ на ПИ 10447.502.307 идентичен с УПИ XXV, кв. 17 по кадастрална карта и по регулационен план	- 2 276 м ²
Площ на ПИ 10447.502.139 идентичен с УПИ VIII, кв. 17 след корекцията на кадастралната карта и плана за регулация	- 2 466 м ²
Площ на ПИ 10447.502.307 идентичен с УПИ XXV, кв. 17 след корекцията на кадастралната карта и плана за регулация	- 2 340 м ²

Проектант:
 инж. Тихомир Ст. Панов

Възложител:

"АЛКОМ" ЕООД