


ПРОЕКТ за ЧИ на ПУП-ПР  
за обединяване на УПИ I-7307 и УПИ XX, кв.6, гр.В.Търново

Координатна система 2005 г.

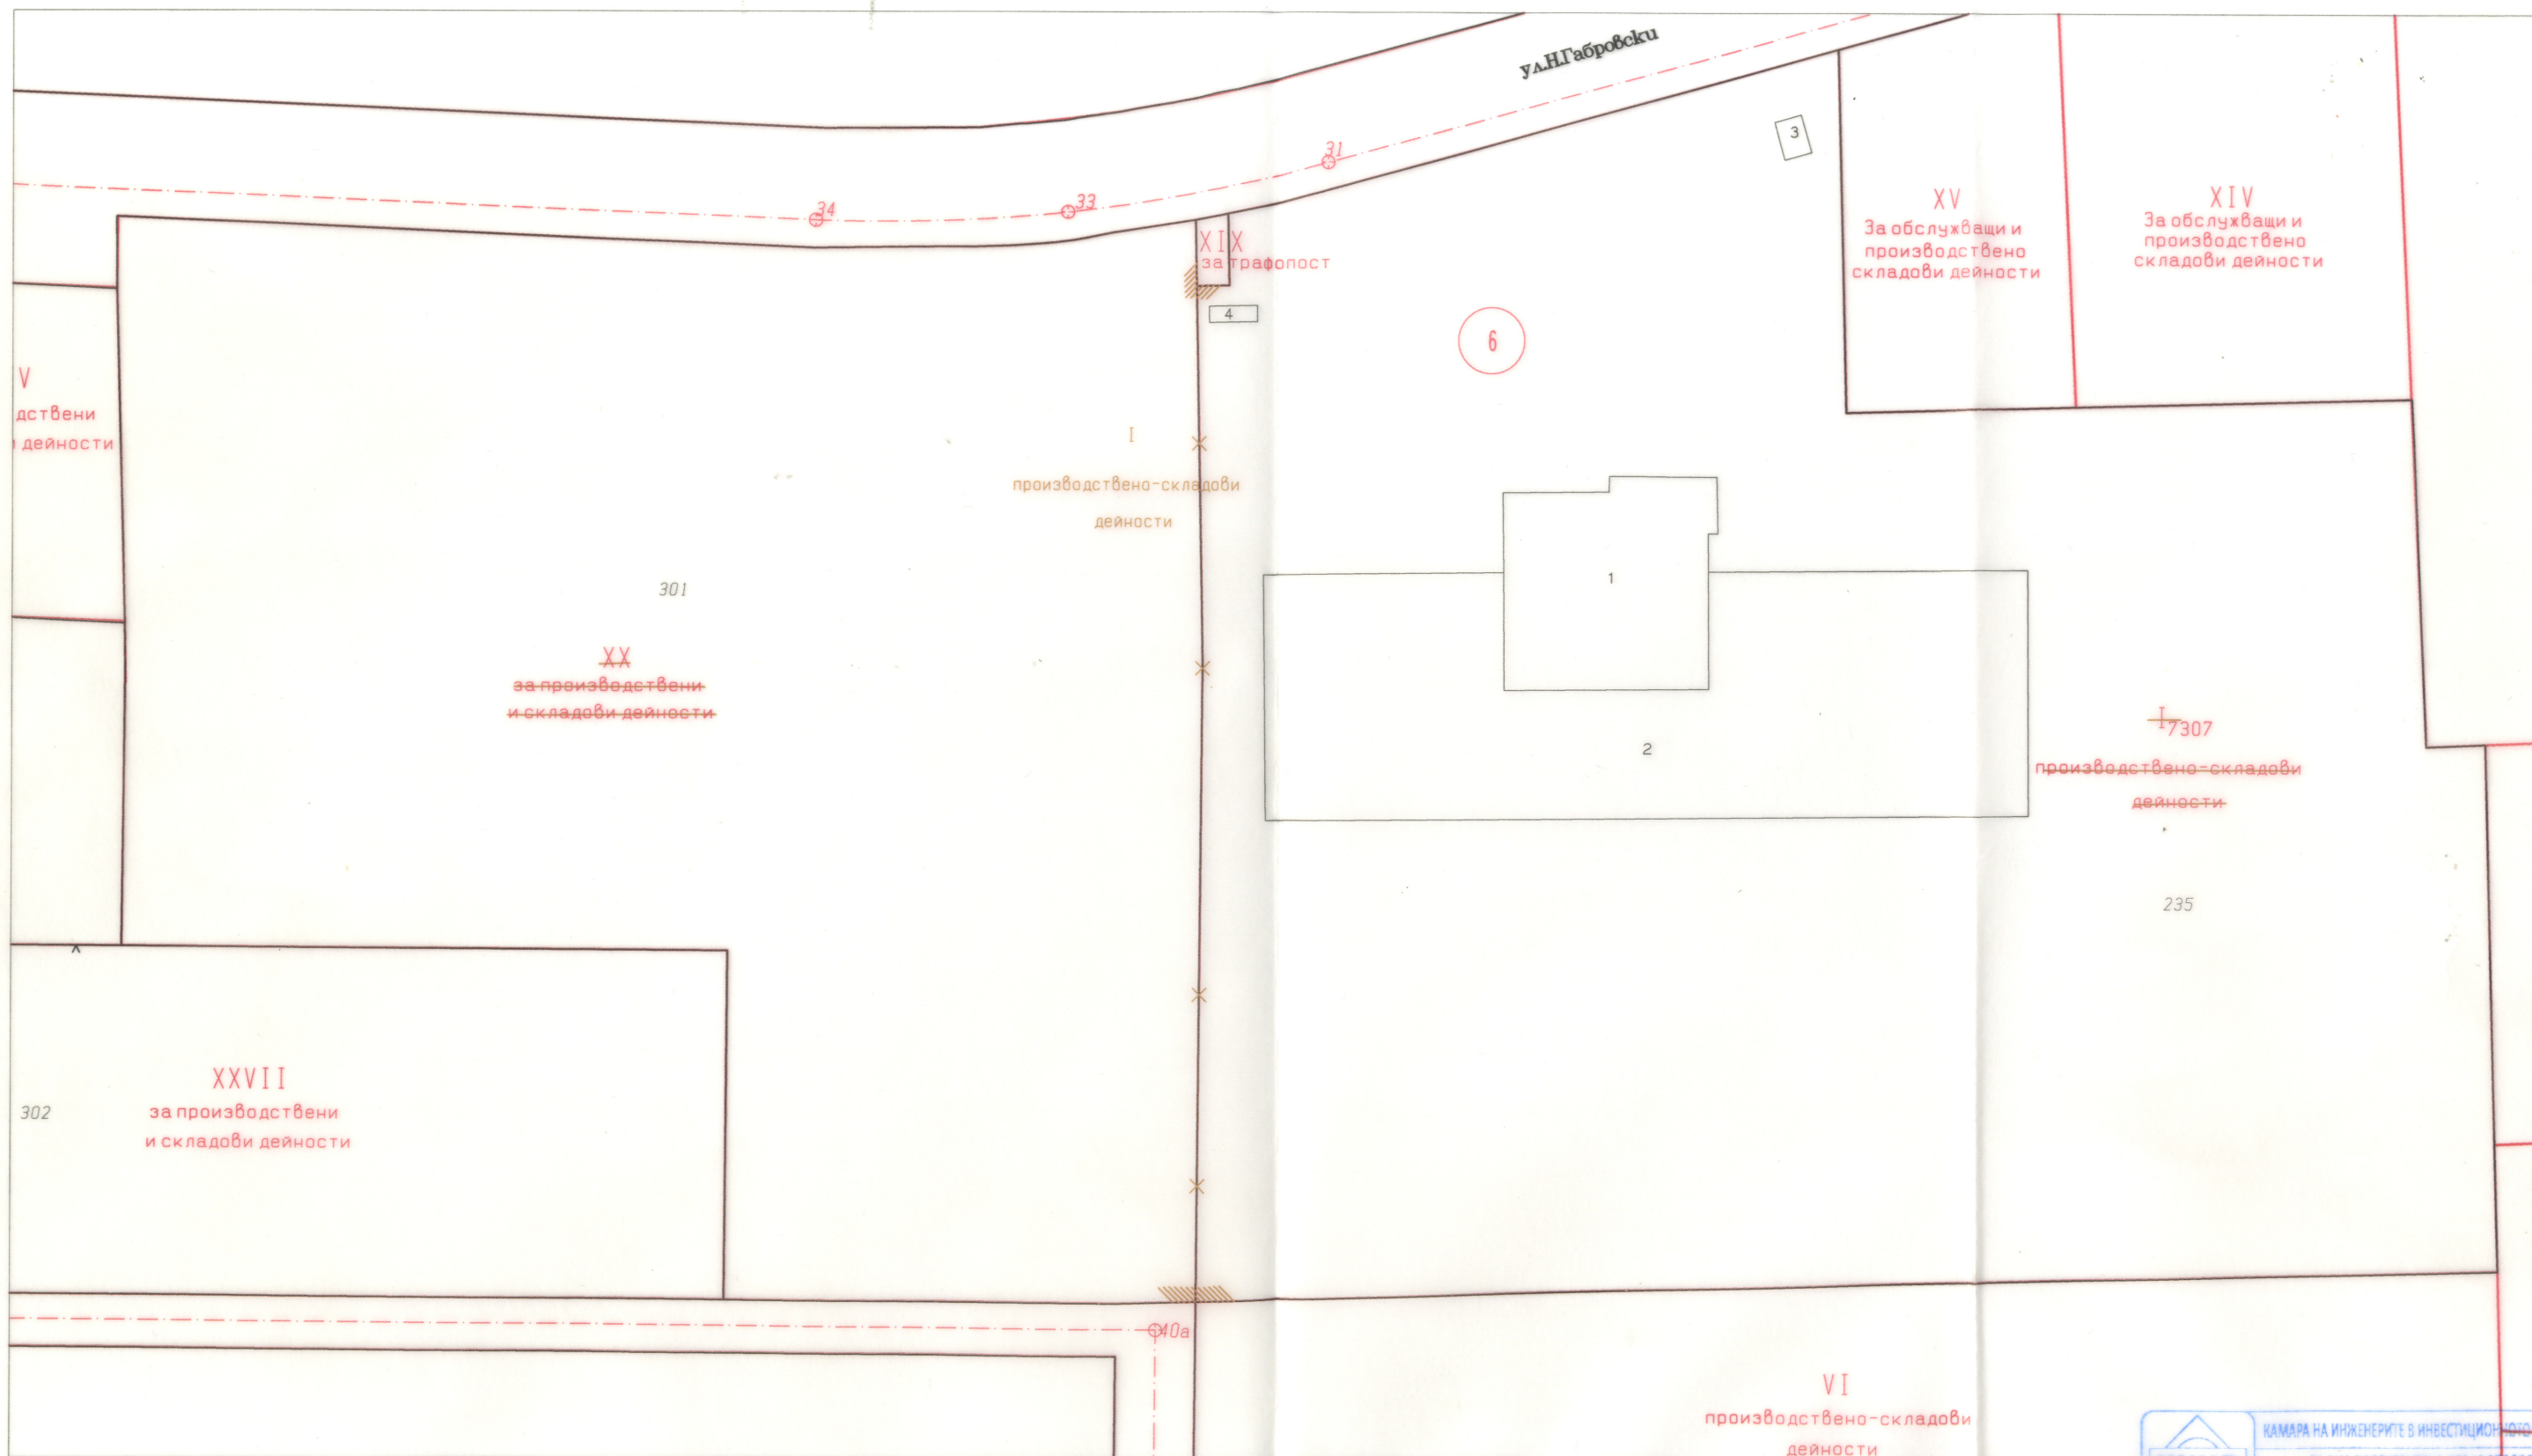

1:1000  
1 см = 10 м

	КАМАРА НА ИНЖЕНЕРИТЕ В ИНВЕСТИЦИОННО ПРОЕКТИРАНЕ
	ПЪЛНА ПРОЕКТАНТСКА ПРАВООСЛОБНОСТ
Сектор:	ИНЖ. ВАНЯ ЦАНЕВА КИРИМЕНОВА
ГГБ	
Части на проекта по удостоверение за ППР	Подпис: <i>[Signature]</i>
	ВАЖИ С ВАЛИДНО УДОСТОВЕРЕНИЕ ЗА ППР ДО 31.12.2014 ГОДИНА