




Община Велико Търново

ОБЯВЛЕНИЕ

Община Велико Търново съобщава, че е изработен Проект за Частично изменение на ПУП – План за улична регулация за улици с о.т. 8068-8092-211-8078-8077-420-421-8093-419-8094; о.т.8077-416-2535-417; о.т.416-415-546-547-212; о.т.8068-8069-8070-8071-8072-8097-8096-8073; 8070-8064 и 8072-8079 по подробния устройствен план на гр.Велико Търново (кръстовище между улици „Христо Ботев“, ул.„Седми юли“ и ул.“Цар Т. Светослав“ гр.Велико Търново)

Проектът се намира в стая № 510 на Община Велико Търново и може да бъде прегледан от заинтересованите лица всеки работен ден от 9.00 часа до 12.00 часа.

Съгласно чл.128 ал.5 от ЗУТ в 14 дневен срок от получаването на съобщението заинтересованите лица могат да направят писмени възражения, предложения и искания по проекта до Община Велико Търново.

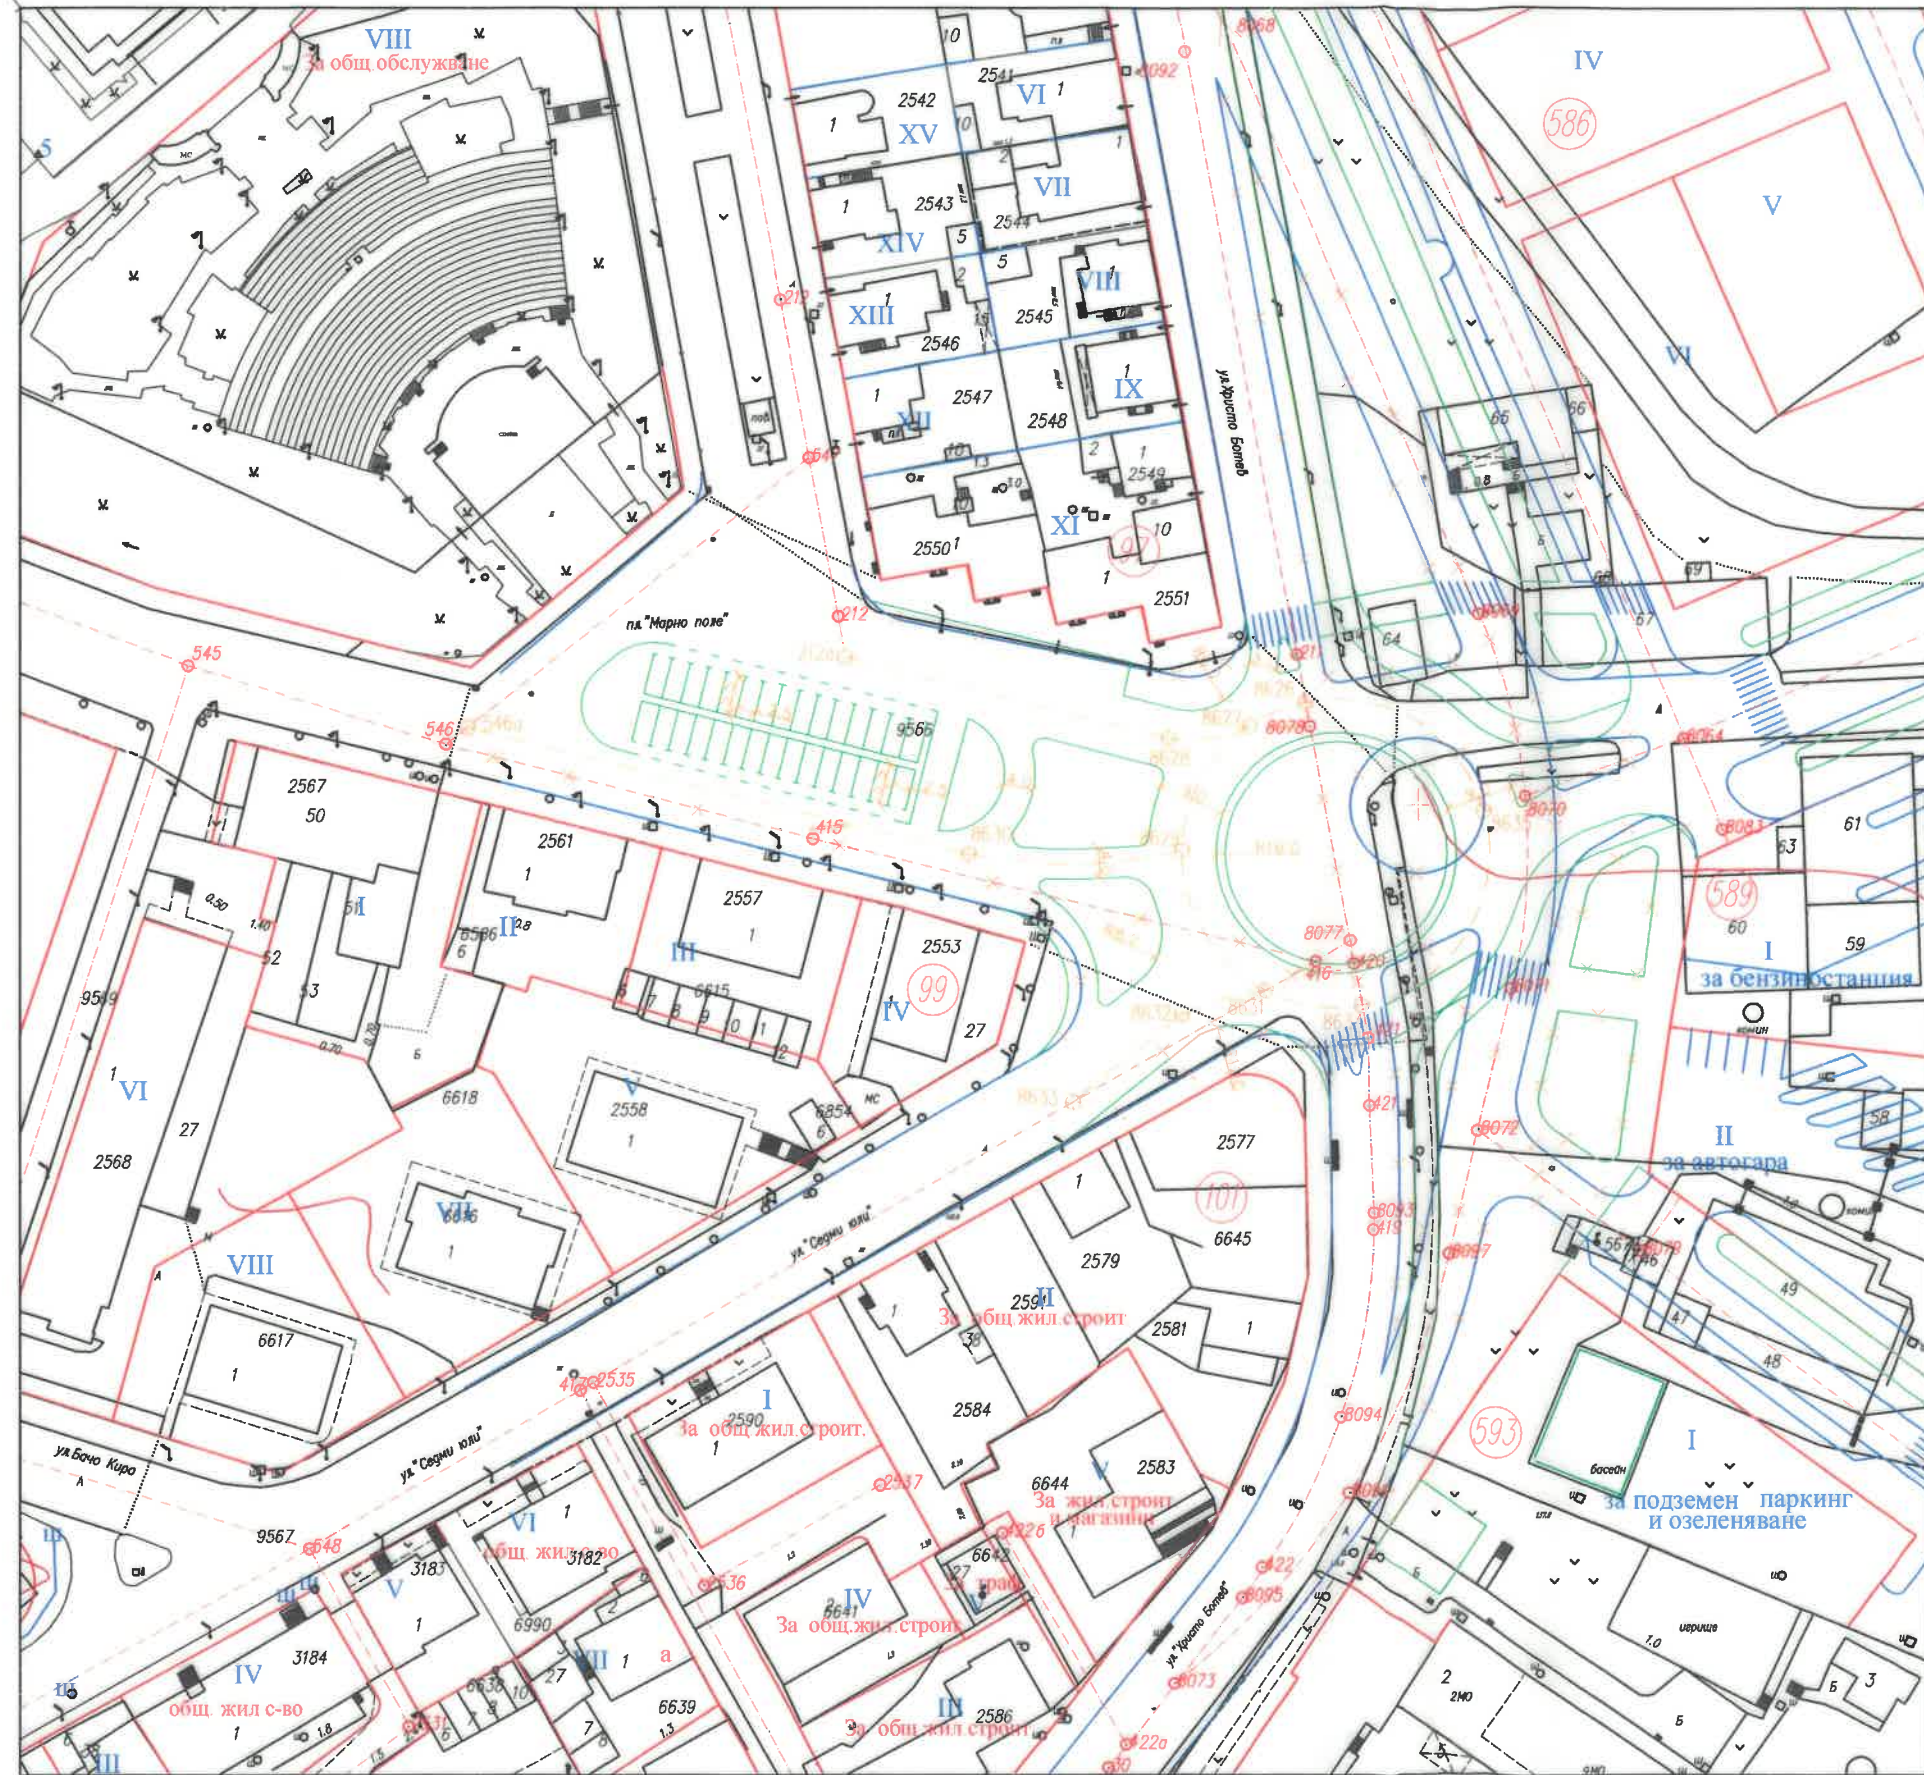

ПРОЕКТ ЗА ЧАСТИЧНО ИЗМЕНЕНИЕ на ПУП - ПЛАН ЗА РЕГУЛАЦИЯ за улично кръстовище ежду улици "Христо Ботев", "Седми юли" и ул. "Цар Тодор Светослав", гр. Велико Търново



М 1:1 000

Изготвил служебно:

 Секция: ГПГ Член на проекта: за ПП	КАМАРА НА ИНЖЕНЕРИТЕ В ИНВЕСТИЦИОННОТО ПРОЕКТИРАНЕ
	ПЪЛНА ПРОЕКТАНТСКА ПРАВОСПОСОБНОСТ
	Регистрационен № 12315
	инж. ВАЛЕНТИНА ДИМИТРОВА МИТКОВА
	Подпис <i>[Signature]</i>

ВАЖИ С ВАЛИДНО УДОСТОВЕРЕНИЕ ЗА ПП ЗА ТЕЖИКАТА ГОДИНА