ПРОФИЛ № 4

Надлъжен профил
проектни алеи по плана

Обект: Частичен ПУП - ПРЗ - ВП Идеен план-схема
Гробищен парк гр. Велико Търново - Разширение
Великотърновска област

МАЩАБ

за дължините 1:1000
за височините 1:100
Височинна система - Балтийска

Условни знаци

Цокъл		Решетка	
Праг		Нив.репер стенен	
Зимн.проз.		Нив.репер земен	
Сут.проз.			
Шахта			
Гараж			
Екстремни точки във верт.крива			

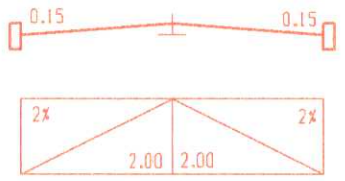

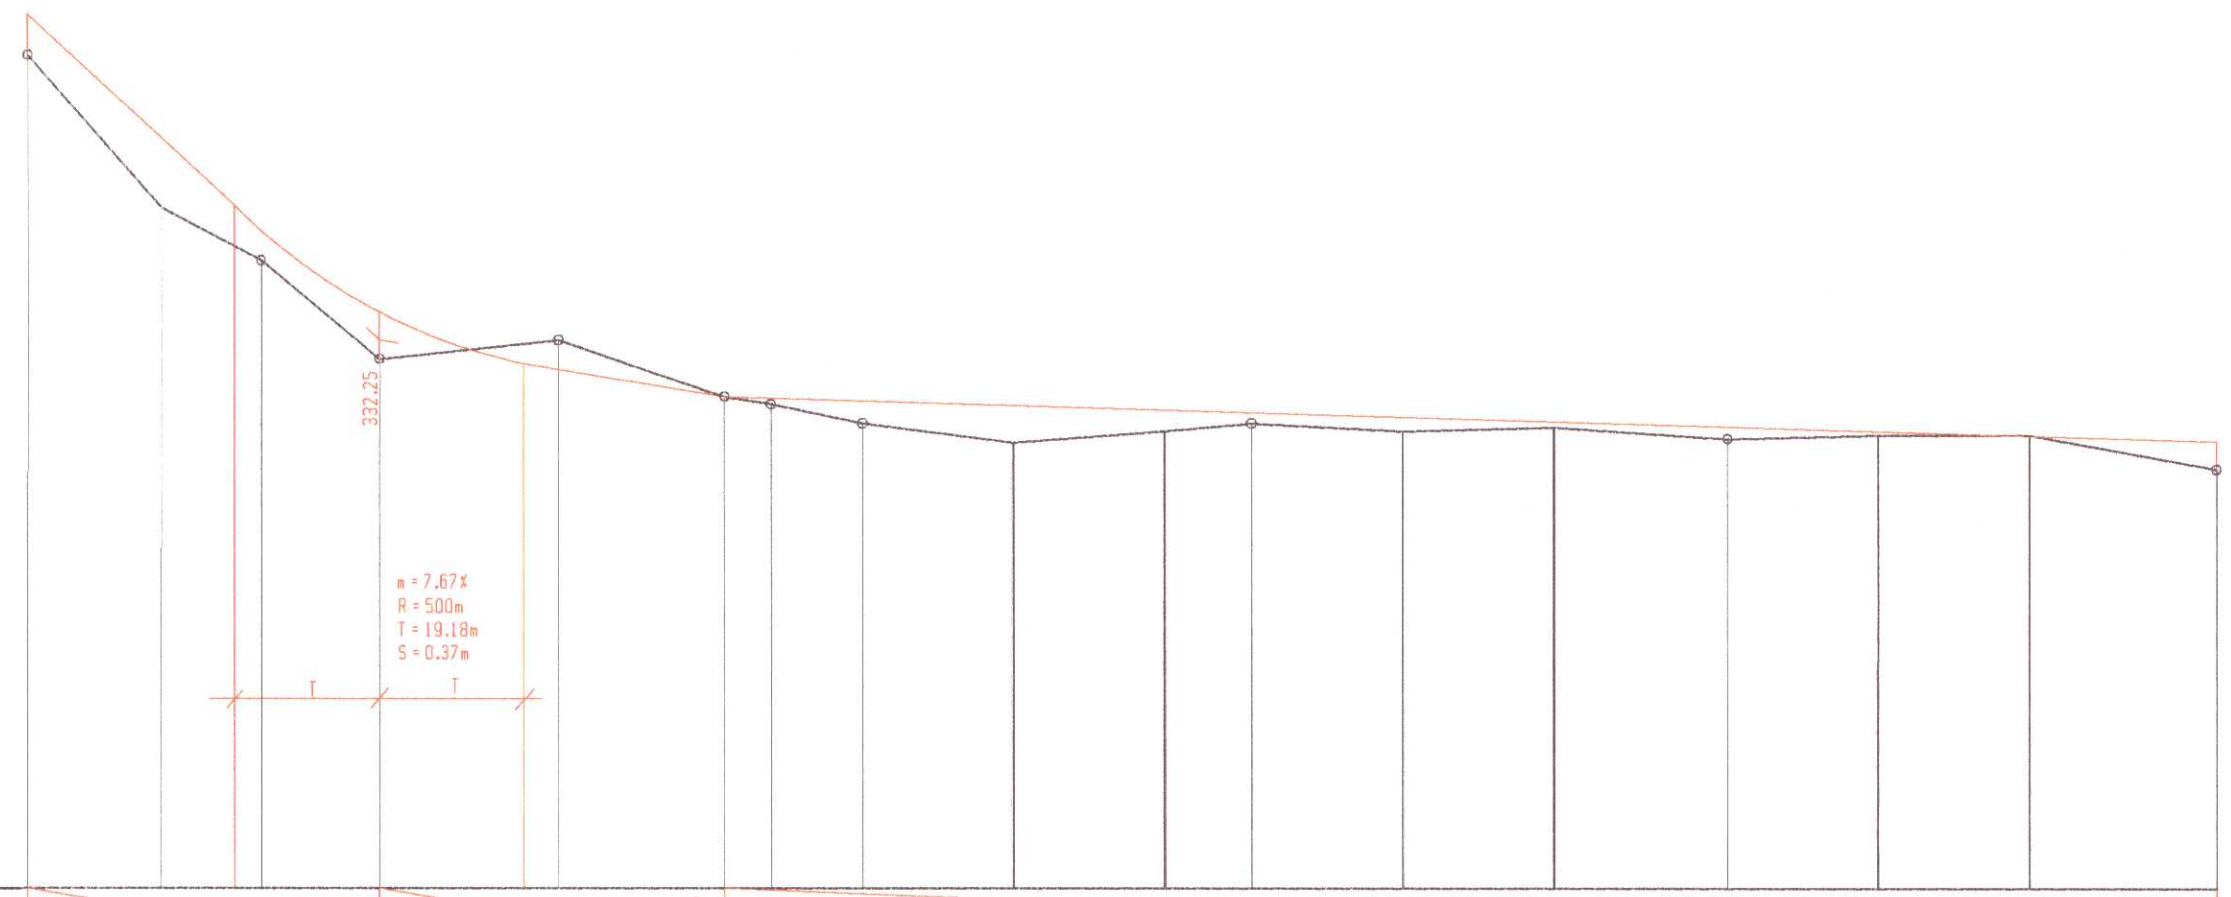

325.00

НАКЛОНИ И ДЪЛЖИНИ	J = 9.30% D = 46.36 m; J = 1.63% D = 45.89 m; J = 0.30% D = 197.61 m
ПРОЕКТНИ И РАКОРДИРАНИ КОТИ	336.56, 332.86, 332.62, 331.86, 331.50, 331.48, 331.44, 331.29, 331.10, 330.91
КОТИ ТЕРЕН	336.02, 334.00, 333.30, 332.00, 332.25, 331.50, 331.40, 331.15, 330.90, 331.05, 331.10, 331.05, 331.10, 330.95, 331.00, 331.00, 330.55
Междинни разстояния	17.50, 13.24, 15.62, 23.86, 22.03, 6.15, 12.12, 20, 20, 11.47, 20, 20, 22.94, 20, 20, 24.93
Разстояния м/у осови точки	14, 30.74, 34, 15.62, 33, 23.86, 32, 22.03, 31, 6.15, 30, 12.12, 29, 51.47, 28, 62.94, 27, 64.93, 26
СИТУАЦИЯ	14, 13, 12, 26; 14, 34, 33, 32, 31, 30, 29, 28, 27, 26

КИИП
КАМАРА НА ИНЖЕНЕРИТЕ В ИНВЕСТИЦИОННОТО ПРОЕКТИРАНЕ
ПЪЛНА ПРОЕКТАНТСКА ПРАВОСПОСОБНОСТ
Регистрационен № 03308
инж. АНДОН НИКОЛОВ ХАДЖИМАРИНСКИ
Подпис:
ВАЖИ С ВАЛИДНО УДОСТОВЕРЕНИЕ ЗА ПРОВЕЖДАНЕ НА ТЕКУЩА ГОДИНА

Секция: ГПГ
Части на проекта: по удостоверение за ППП