



# Община Велико Търново

## СЪОБЩЕНИЕ

Община Велико Търново на основание чл. 128 ал.1 от ЗУТ съобщава, че е изработен проект за подробен устройствен план - парцеларен план за елементите на техническата инфраструктура- трасе за външно електрозахранване за ПИ с идентификатори 43253.206.53 и 43253.206.54 / новообразуван УПИ I-53,54/ по КККР на с. Леденик, местност „Свирков дол”, община Велико Търново.


Проектът се намира в общинската администрация, стая 520.

На основание чл. 128, ал. 5 от ЗУТ заинтересованите лица могат да направят писмени възражения, предложения и искания по проекта да Кмета на община Велико Търново в едномесечен срок от обнародването в Държавен вестник.

# ПАРЦЕЛАРЕН ПЛАН

за ед. захранване на УПИ I-53,54, кв.206, местност "Свирков гил", з-ще с.Леденик

Координатна система 2005 г.

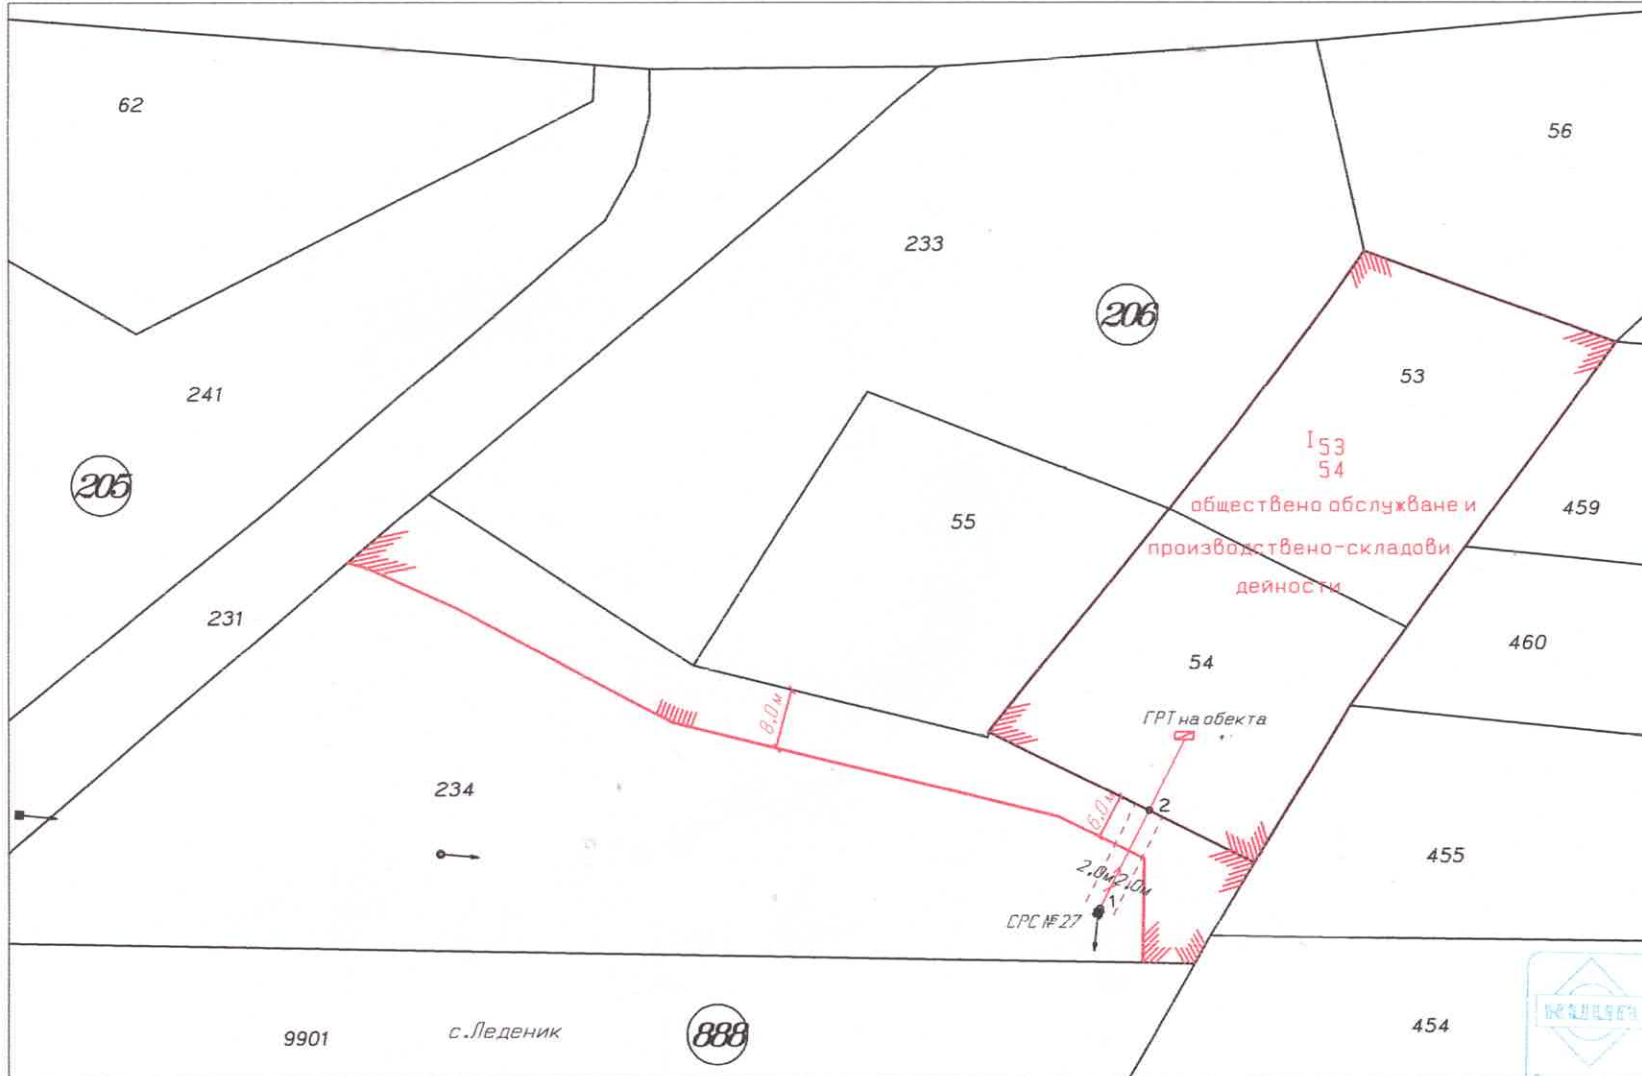

1:1000

1 см = 10 м

КАРТА НА КОНКРЕТЕН ИНВЕСТИЦИОННО ПРОЕКТИРАНЕ  
ПЛАН ПРОЕКТАНСКА ПРАВОСПОСОБНОСТ  
Регистрационен № 03310  
Секция: ГГГ  
Част от проекта по разработване на ГПГ  
ИСК. ВАНЯ ЦАНЕВА ИВАНЧЕВА  
Подпис: *[Signature]*  
Всички сградни обекти подлежат на изпитване за здравина