



Община Велико Търново

СЪОБЩЕНИЕ

Община Велико Търново съобщава, че със Заповед №РД22-834 от 03.05.2022г. на Кмета на Община Велико Търново е одобрен:

ЧИ на ПУП- план за регулация за УПИ I-442 и УПИ VII-436 от кв.42 по кадастралния и регулационен план на с.Къпиново, общ.Велико Търново.

Планът се намира в стая 520 на Община Велико Търново и може да се прегледа от заинтересованите лица от понеделник до петък от 8:30 до 12:30ч.

Заповедта подлежи на обжалване по реда на чл.215, ал.1 от ЗУТ в 14/четиринадесет/ дневен срок от нейното съобщаване, чрез Община Велико Търново пред Административен съд- Велико Търново.

О Б Щ И Н А - В Е Л И К О Т Ъ Р Н О В О

З А П О В Е Д

гр.В.Търново, РД 22-834/03.05 2022 год.

Със заявление вх.№ 94 ГГ-4093-2/11.10.2021г. от Георги Минчев Папазов, от гр.Велико Търново, ул.“Филип Симидов“ №3А, собственик на дворно място ПИ №436 и ПИ №442, за които са отредени УПИ I – 442 и УПИ VII – 436 от кв.42 по кадастралния и регулационен план на с.Капиново по нот.акт №103, том 3, дело № 1255/1981г. и нот.акт №3003, том 16, рег.№ 12645, дело №1589/2020 год. е представен проект за частично изменение на подробен устройствен план-план за регулация /ЧИ на ПУП -ПР/ за УПИ I – 442 и УПИ VII – 436 от кв.42 по плана на с.Капиново, общ.Велико Търново за провеждане на процедури по обявяване и одобряване.

Проектирането е допуснато въз основа на одобрено техническо задание, становище на Главния архитект на Община Велико Търново и разрешение за изработване на ЧИ на ПУП – ПР съгласно Заповед № РД 22-1581/27.08.2021г. на Кмета на Община Велико Търново.

Внесенят проект за ЧИ на ПУП – ПР за УПИ I – 442 и УПИ VII -436 от кв.42 по кадастралния и регулационен план на с.Капиново, общ.Велико Търново, е обявен на заинтересованите лица и в законоустановения срок не са постъпили възражения.

Проектът е разгледан и приет с Решение №29 по Протокол № 3/13.04.2022г. на Експертен съвет по устройство на територията при Община В.Търново.

Предвид изложеното и на основание чл.44 ал.1 т.13 и ал.2 от Закона за местното самоуправление и местната администрация, чл.129, ал.2, чл.134 ал.2 във връзка с ал.1, т.1 от Закона за устройство на територията и Решение №29 по Протокол №3/13.04.2022 год. на Експертен съвет по устройство на територията при Община В.Търново

О Д О Б Р Я В А М :

Частично изменение на подробен устройствен план-план за регулация /ЧИ на ПУП- ПР/ за УПИ I -442 и УПИ VII – 436 от кв.42 по плана на с.Капиново:

- Зачерчаване на улица с о.т.80-81, съгласно нанесените върху проекта с кафяв цвят зачерквания.

- Промяна на северозападната, североизточната и източната дворищно – регулационна граница на УПИ VII – 436 и УПИ I -442 по съществуващата имотна граница на ПИ №436 и ПИ №442, съгласно нанесените върху проекта с кафяв цвят линии и зачерквания.

- Промяна на дворищно – регулационните граници на УПИ I -442 и УПИ VII – 436 по съществуващите имотни граници спрямо УПИ VI – 435, УПИ V – 439 и УПИ II – 440, съгласно отразените върху проекта със зелен цвят линии, зачерквания и щриховки.

- Зачиваване на УПИ I -442 и УПИ VII – 436, като се образува нов УПИ I - 436,442 от същия квартал, включващ заличените (бивши УПИ I - 442 и УПИ VII – 436), съгласно отразените със зелен цвят надписи , линии шриховки и зачерквания.

Заповедта да се съобщи на заинтересованите лица, които имат право да я обжалват съгласно чл.215 ал.1 и ал.4 от ЗУТ в 14 –четирнадесет дневен срок от съобщаването и, чрез Кмета на Община Велико Търново пред Административен съд - Велико Търново.

ИНЖ.ДАНИЕЛ ПАНОВ
Кмет на Община Велико Търново



Съгласували:

арх.Николай Малаков-гл.архитект

Даниела Владимирова – главен юрисконсулт в Дирекция „ПОУС“

инж.Валентина Миткова –началник отдел „ТР“

Изготвил:

Т.Герева- гл.експерт в отдел „ТР“

401

ПРОЕКТ ЗА ЧИ НА ПУП ПЛАН ЗА РЕГУЛАЦИЯ


ЗА УПИ I-442 и УПИ VII-436, кв. 42
ПО ПУП НА Б. КАПИНОВО, ОБЩ. В. ТЪРНОВО

М 1 : 1000

р. Веселина 62



ДОДОРЕНО СЪС ЗАПОВЕДИ
№ 2022-1834/03.05.2022

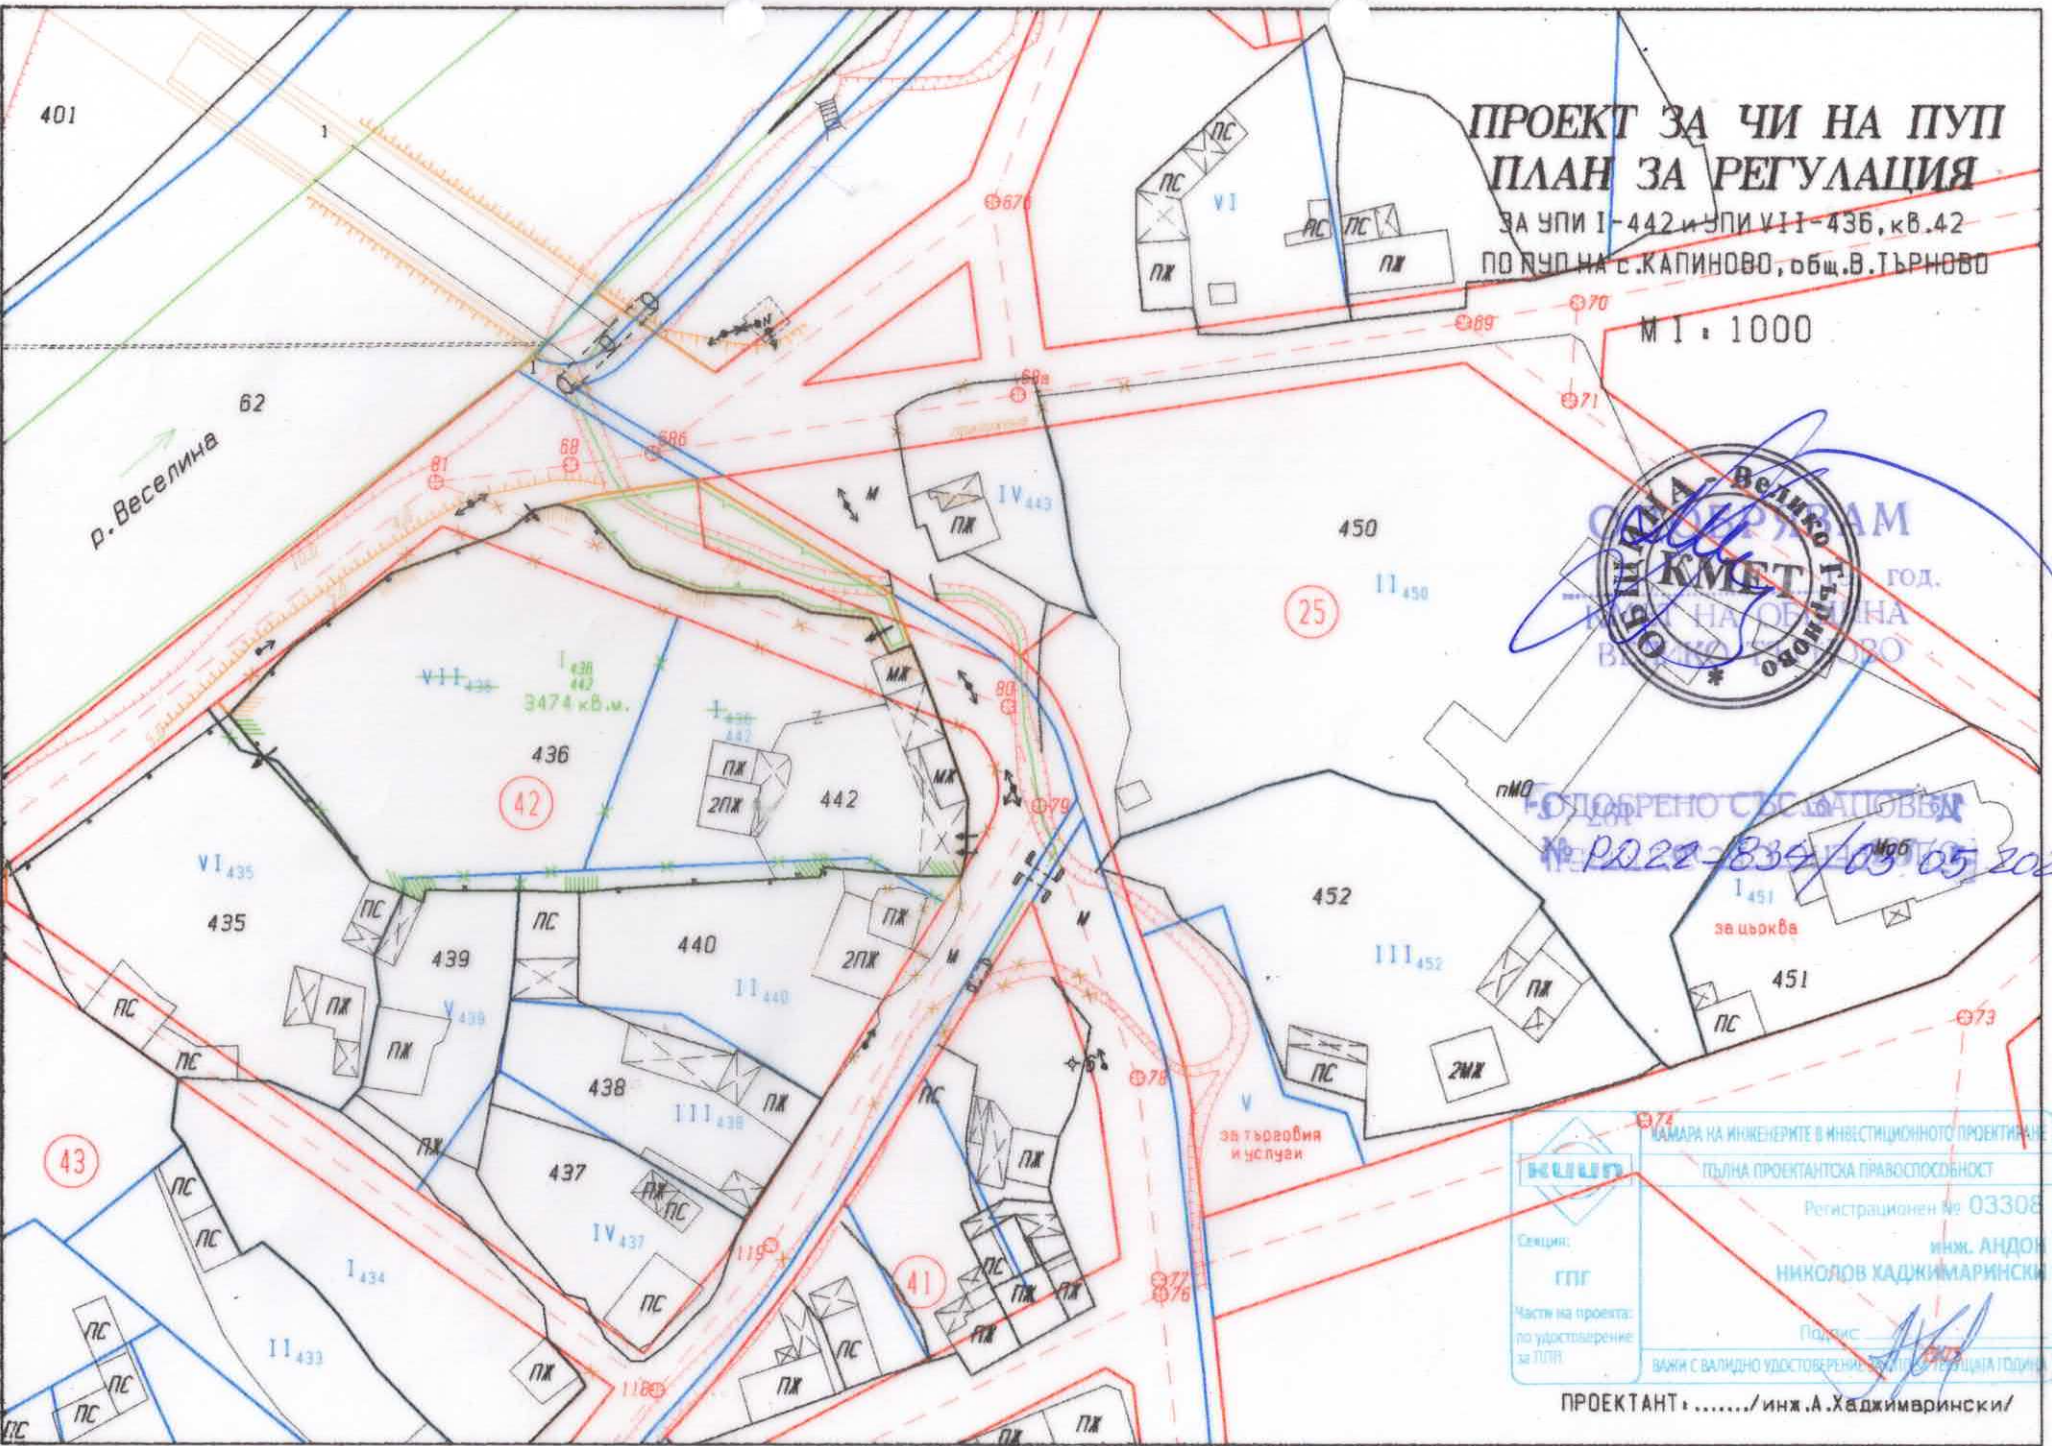

КНИП	КАМАРА НА ИНЖЕНЕРИТЕ В ИНВЕСТИЦИОННОТО ПРОЕКТИРАНЕ
	ГОЛНА ПРОЕКТАНТСКА ПРАВОСПОСОБНОСТ
Секция:	Регистрационен № 03308
ГПГ	инж. АНДОН НИКОЛОВ КАДЖИМАРИНСКИ
Части на проекта по удостоверение за ПУП:	Подпис
	ВАЖИ С ВАЛИДНО УДОСТОВЕРЕНИЕ ЗА ПУП ДО 31.12.2024 ГОДИНА

ПРОЕКТАНТ: /инж. А. Хаджимирински/