


- Площ на новообразуван УПИ IV "За смесено предназначение", кв. 111 по ЧИ на ПУП-ПР- 500 м²
- Площ на новообразуван УПИ V "За жилищни нужди", кв. 111 по ЧИ на ПУП - ПР - 975 м²
- Площ на новообразуван УПИ VI "За жилищни нужди", кв. 111 по ЧИ на ПУП - ПР - 1155 м²
- Площ на новообразуван УПИ VII "За жилищни нужди", кв. 111 по ЧИ на ПУП - ПР - 1000 м²
- Площ на новообразуван УПИ VIII "За жилищни нужди", кв. 111 по ЧИ на ПУП - ПР - 1000 м²
- Площ на новообразуван УПИ IX "За жилищни нужди", кв. 111 по ЧИ на ПУП - ПР - 1000 м²
- Площ на новообразуван УПИ X "За жилищни нужди", кв. 111 по ЧИ на ПУП - ПР - 843 м²
- Площ на новообразуван УПИ XI "За жилищни нужди", кв. 111 по ЧИ на ПУП - ПР - 730 м²
- Площ на новообразуван УПИ XII "За жилищни нужди", кв. 111 по ЧИ на ПУП - ПР - 739 м²
- Площ на новообразуван УПИ XIII "За жилищни нужди", кв. 111 по ЧИ на ПУП - ПР - 1088 м²
- Площ на новообразуван УПИ XIV "За жилищни нужди", кв. 111 по ЧИ на ПУП - ПР - 627 м²

ЧАСТИЧНО ИЗМЕНЕНИЕ на ПУП - **ПЛАН ЗА ЗАСТРОЯВАНЕ** за УПИ II, кв. 111 по плана на с. Шемшево, Община Велико Търново

ЦЕЛ: Разделяне на УПИ II от стр. кв. 111 на отделни самостоятелни урегулирани поземлени имота и промяна отреждането им за Жилищни нужди и Смесено предназначение

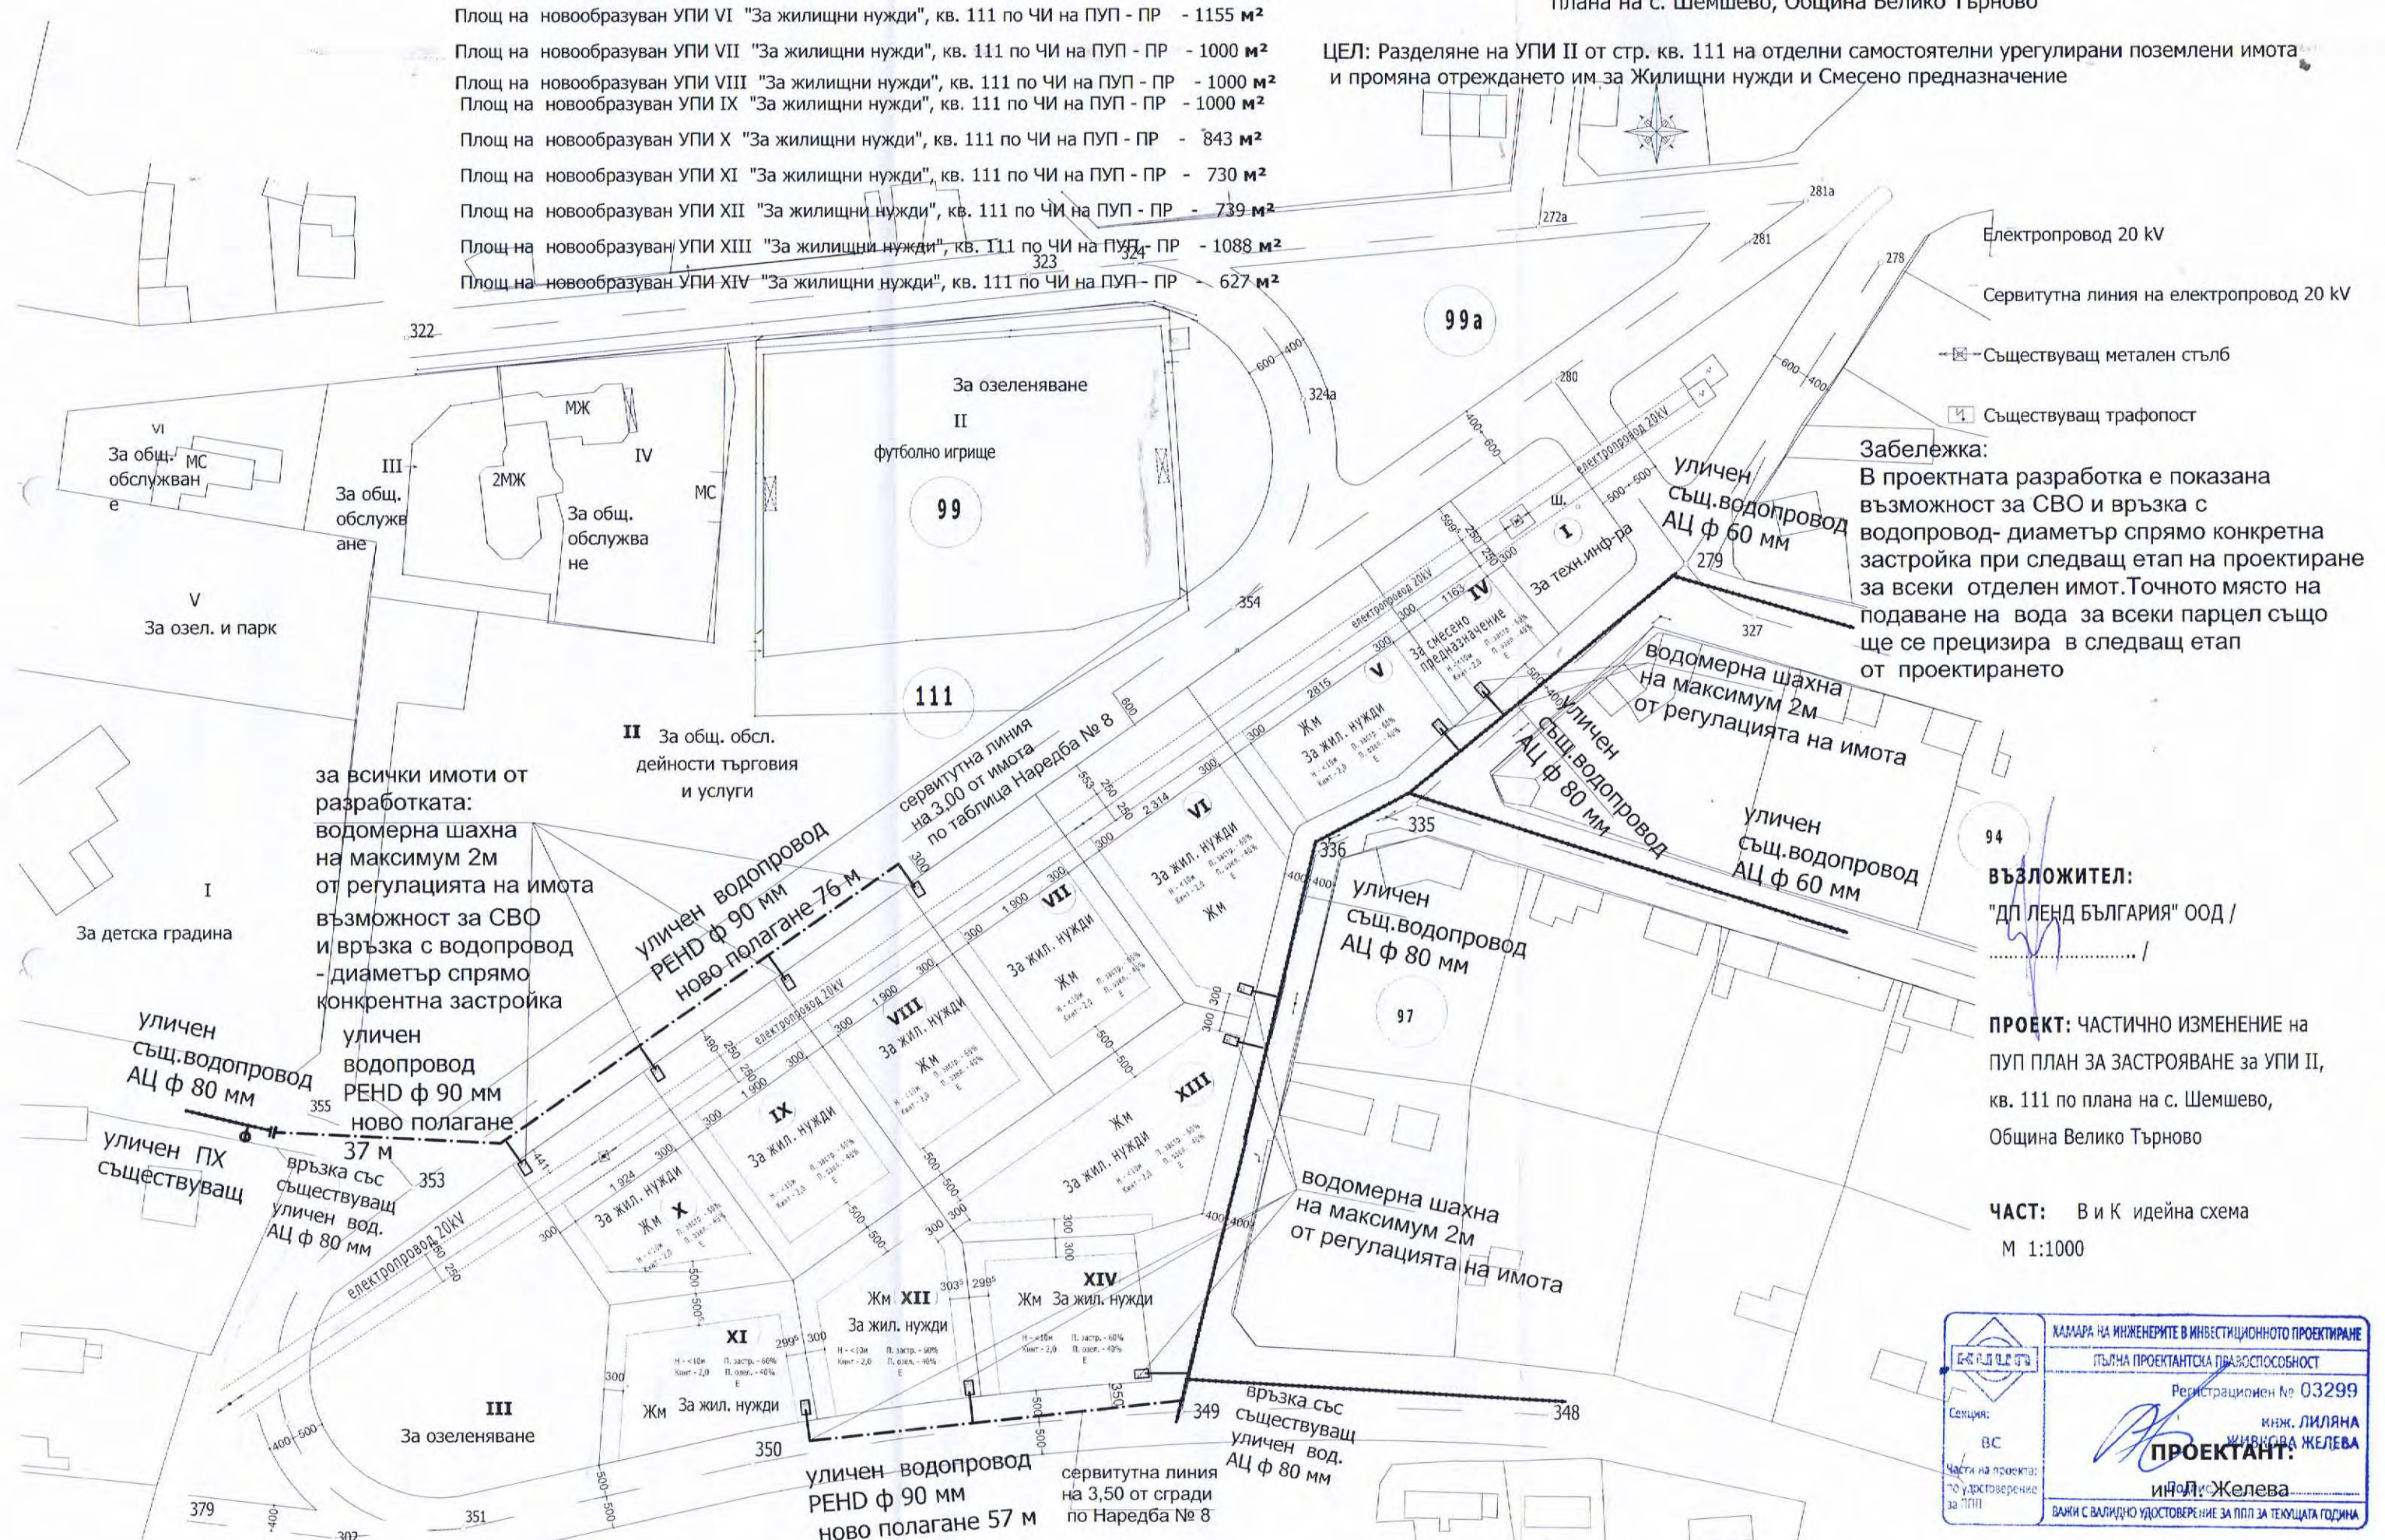

- Електропровод 20 kV
- Сервитутна линия на електропровод 20 kV
- Съществуващ метален стълб
- Съществуващ трафопост

Забележка:
В проектната разработка е показана възможност за СВО и връзка с водопровод- диаметър спрямо конкретна застройка при следващ етап на проектиране за всеки отделен имот. Точното място на подаване на вода за всеки парцел също ще се прецизира в следващ етап от проектирането


за всички имоти от разработката:
водомерна шахна на максимум 2м от регулацията на имота възможност за СВО и връзка с водопровод - диаметър спрямо конкретна застройка

ВЪЗЛОЖИТЕЛ:
"ДП ЛЕНД БЪЛГАРИЯ" ООД /

ПРОЕКТ: ЧАСТИЧНО ИЗМЕНЕНИЕ на ПУП ПЛАН ЗА ЗАСТРОЯВАНЕ за УПИ II, кв. 111 по плана на с. Шемшево, Община Велико Търново

ЧАСТ: В и К идейна схема
М 1:1000

	КАМАРА НА ИНЖЕНЕРИТЕ В ИНВЕСТИЦИОННОТО ПРОЕКТИРАНЕ
	ПЪЛНА ПРОЕКТАНТСКА ПРАВОСПОСОБНОСТ
	Регистрационен № 03299
	инж. ЛИЛЯНА ЖИВОВА ЖЕЛЕВА
Секция: ВС	<p>ПРОЕКТАНТ: инж. Желева</p>
Части на проекта: по удостоверение за ПП	
ВАЖИ С ВАЛИДНО УДОСТОВЕРЕНИЕ ЗА ПП ЗА ТЕКУЩАТА ГОДИНА	

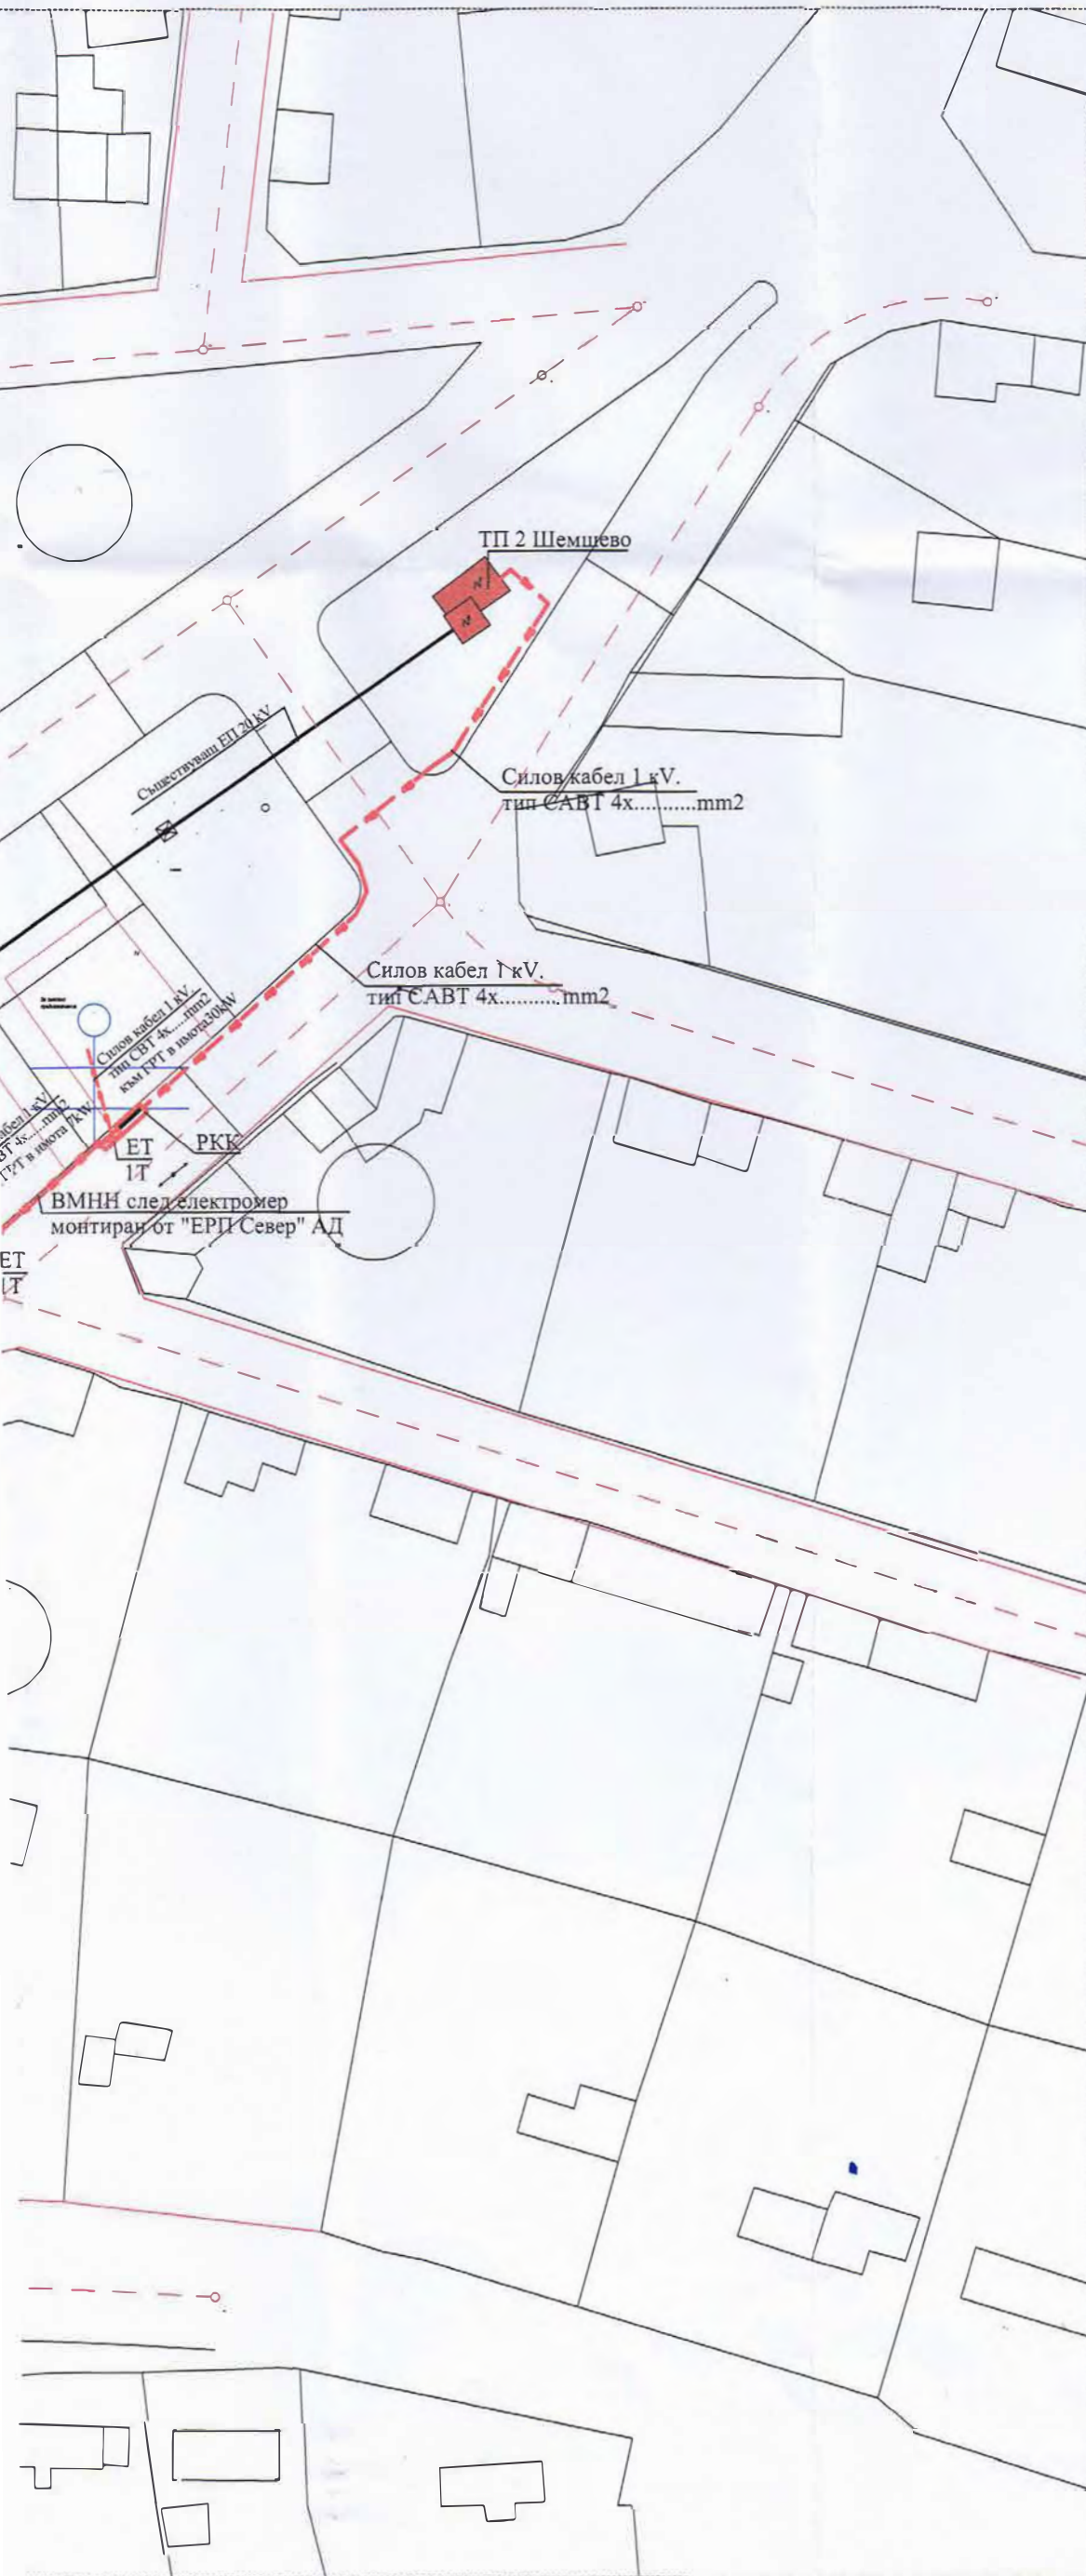

ЛЕГЕНДА:

- Кабелна касета 1 кV. в имота на потребителя
- Електромерно табло 1Т
- Силов кабел 1 кV. тип СВТ
- Усукан кабел 1 кV.
- Стомано-бетонен стълб СБС

ВЪЗЛОЖИТЕЛ:

"ДП ЛЕНД БЪЛГАРИЯ" ООД /

ПРОЕКТ: СКИЦА ПРЕДЛОЖЕНИЕ за ЧАСТИЧНО ИЗМЕНЕНИЕ на ПУП ПЛАН ЗА ЗАСТРОЯВАНЕ за УПИ II, кв. 111 по плана на с. Шемшево, Община Велико Търново

ЧАСТ: Електрическа М1:1000
ИДЕЙНА ПЛАН СХЕМА

ПРОЕКТАНТ: инж. Ралица Илиева

КАТАРА НА ИНЖЕНЕРИТЕ И ИНВЕСТИЦИОННО ПРОЕКТИРАНЕ

ПЪЛНА ПРОЕКТАНТСКА ПРАВОСПОСОБНОСТ

Регистрационен № 17109

инж. РАЛИЦА ГЕОРГИЕВА ИЛИЕВА

Подпис: _____

Година: _____

