



Община Велико Търново

ОБЯВЛЕНИЕ

Община Велико Търново на основание 128, ал. 2 от ЗУТ оповестява:

Обявление обнародвано в “Държавен вестник” в бр. 39/27.05.2022 г., стр.18 със следното съдържание:


„Община Велико Търново на основание чл.129, ал.1 от ЗУТ съобщава, че с Решение № 954 по протокол № 39 от 28.04.2022 г. на Великотърновски общински съвет е одобрен: На основание чл.21, ал.1, т.11 ЗМСМА, чл.129, ал.1, чл.134 ал.2 във връзка с чл.134, ал.1 т.1 от ЗУТ, чл.110, ал.1 т.2 и чл.15 ал.3 от ЗУТ и Решение № 5 от Протокол №1 от 09.02.2022 г. на Експертния съвет по устройство на територията при Община Велико Търново, Великотърновският общински съвет одобрява:

Проект за изменение на подробен устройствен план-план за регулация за УПИ XXVI-16, „за производствени и складови дейности“ от кв.571а и УПИ XIX-6086 „производствени и складови дейности“ от кв.570 по плана на гр. Велико Търново и частта от улица с о.т. 85-88 между тях (част от ул. „Четвърта“), като се заличават кв.571а, УПИ XXVI-16 „за производствени и складови дейности“ от кв.571а, УПИ XIX-6086 „производствени и складови дейности“ от кв.570 и част от улица с о.т.85-88 и о.т.86. Създава се нов УПИ LVI-16,6086 „за производствени и складови дейности“ от кв.570, който включва УПИ XXVI-16 от кв.571а, частта от улица с о.т. 85-88 и УПИ XIX-6086. Преномерират се: УПИ XIII-16 „производствени и складови дейности“ от кв. 571а в УПИ LIV-16 „производствени и складови дейности“ от кв. 570; УПИ XVII-за бензиностанция от кв.571а в УПИ LV-за бензиностанция от кв. 570; УПИ XVI-за производствени и складови дейности от кв. 571а в УПИ LIII-за производствени и складови дейности от кв. 570, УПИ XV-за ведомствен паркинг от кв.571а в УПИ LII-за ведомствен паркинг от кв. 570.

На основание чл.215 ал.1 във връзка с чл.129 ал.1 от ЗУТ, решението подлежи на обжалване в 30-дневен срок от обнародването в „Държавен вестник“ чрез Великотърновски общински съвет пред Великотърновския административен съд“

ЧИ НА ПУП - ПЛАН ЗА РЕГУЛАЦИЯ

М 1:1 000

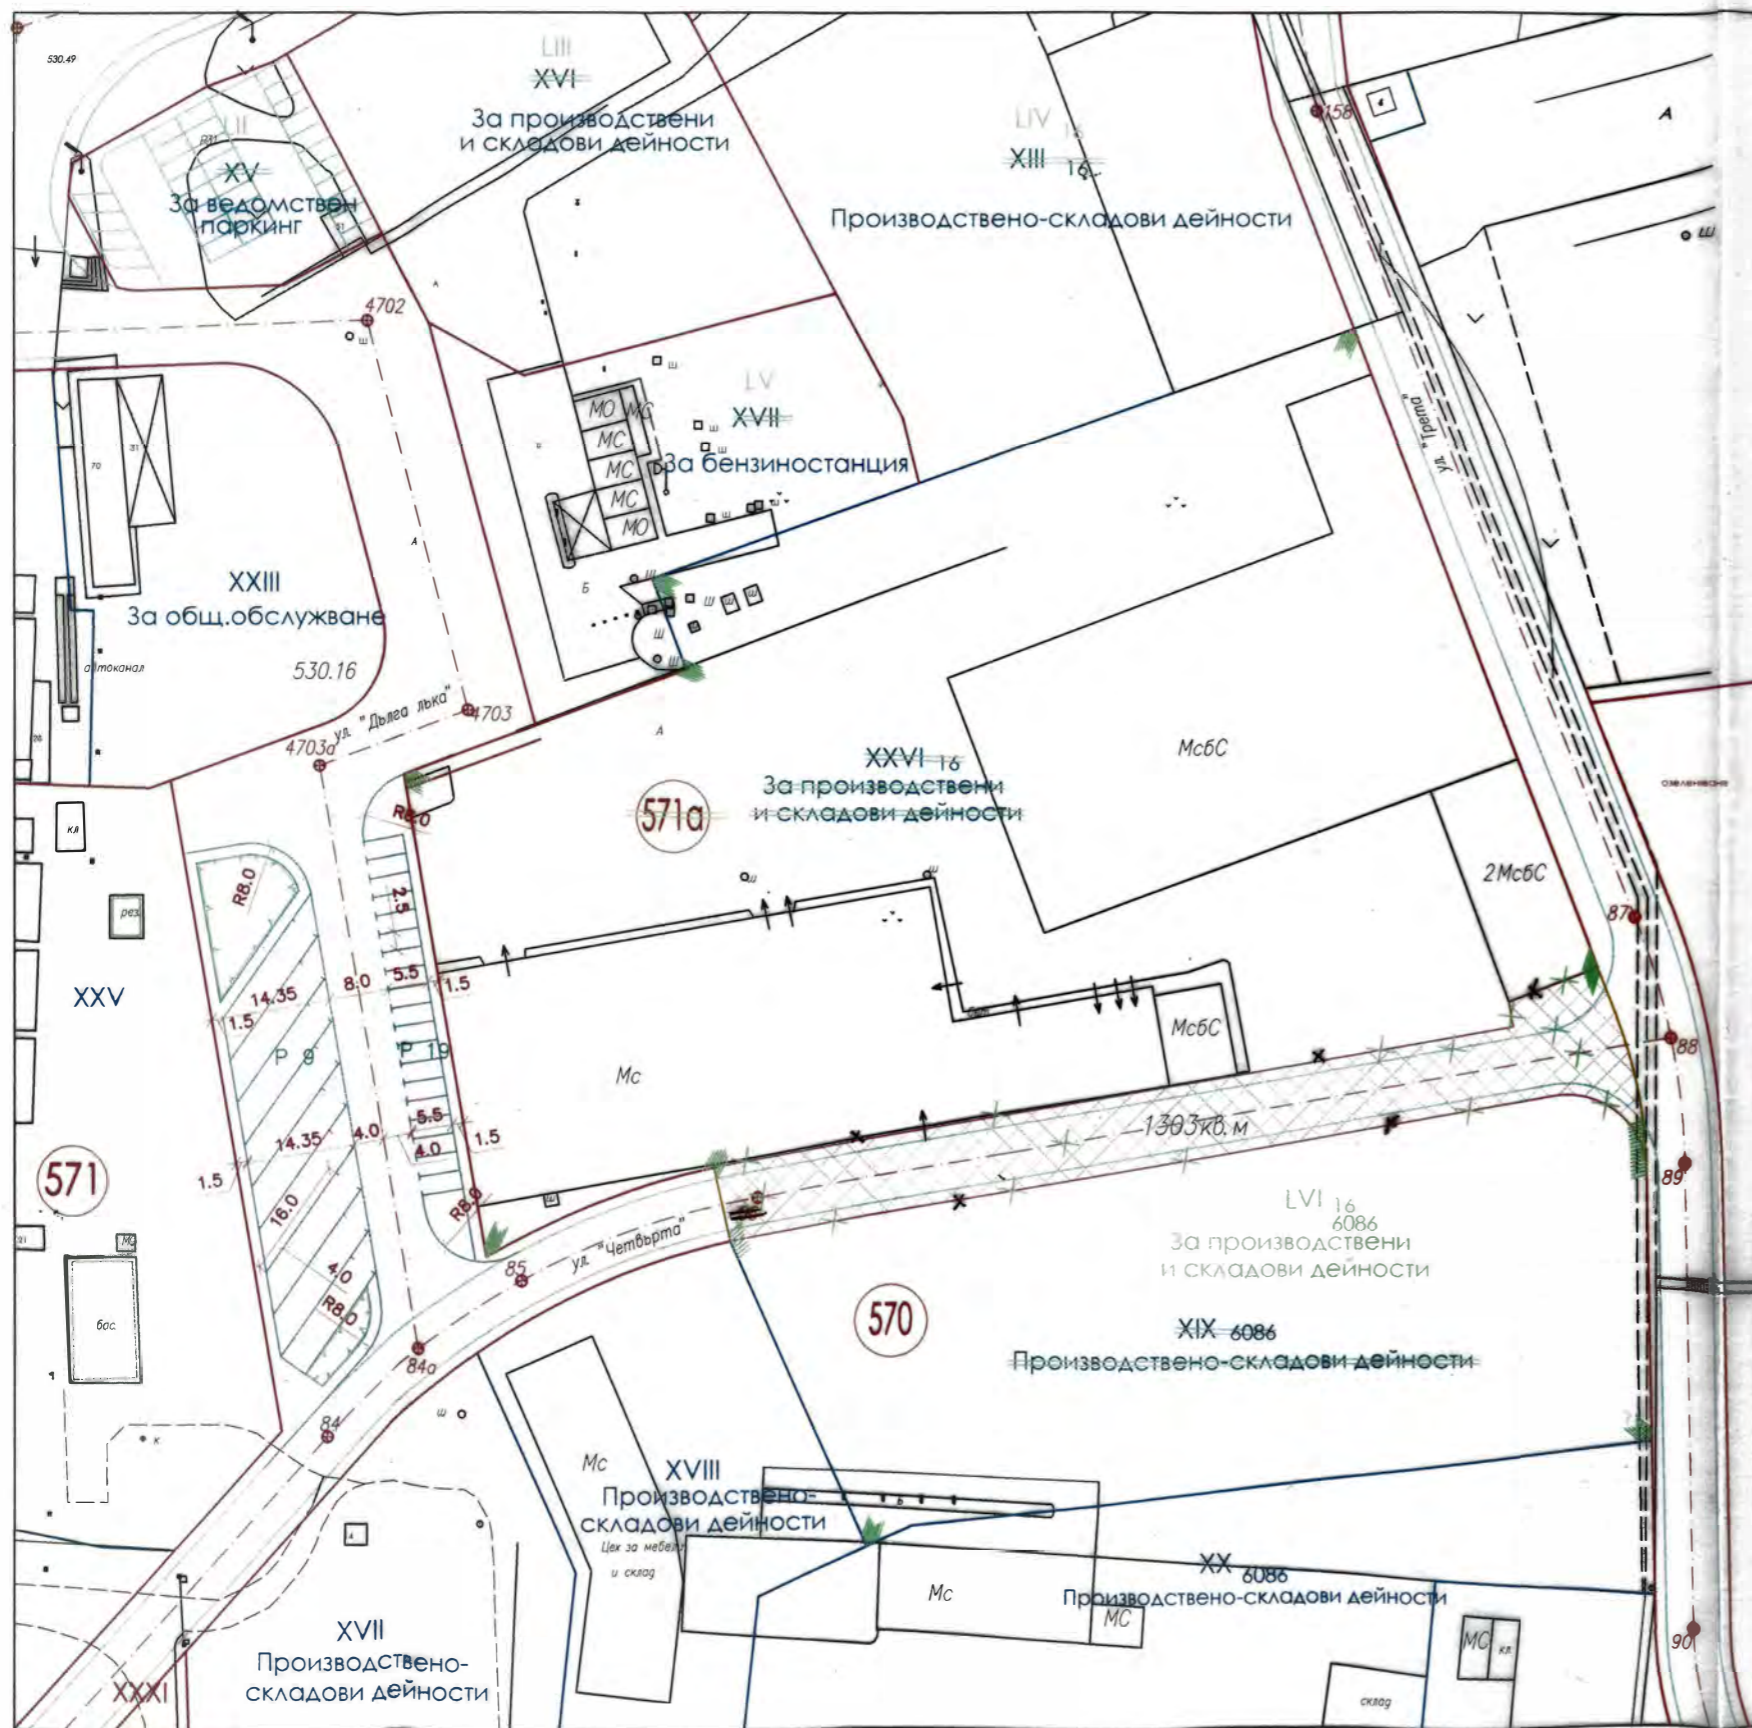

ЧИ на ПУП - ПЛАН ЗА РЕГУЛАЦИЯ с цел обединяването на УПИ XXVI₁₆, кв. 571а и УПИ XIX₆₀₈₆, кв. 570 в един нов урегулиран поземлен имот със запазване на отреждането "За производствени и складови дейности", гр. Велико Търново

М 1:1 000

- Площ на УПИ XXVI₁₆ "За производствени и складови дейности", кв. 571а
идентичен с ПИ 10447.517.267 по КК на гр. Велико Търново - 11 556 м²
- Площ на УПИ XIX₆₀₈₆ "За производствени и складови дейности", кв. 570
идентичен с ПИ 10447.517.40 по КК на гр. Велико Търново - 5 000 м²
- Площ на УПИ LVI_{16,6086} "За производствени и складови дейности", кв. 570
по предложение за ЧИ на ПУП - План за регулация - 17 859 м²
- Придаваема площ от улица "Четвърта" с ОК 85- ОК 88 към
УПИ LVI_{16,6086} "За производствени и складови дейности", кв. 570 - 1 303 м²

УПИ XV, кв.571а се преномерираща в УПИ LII, кв. 570
УПИ XVI, кв.571а се преномерираща в УПИ LIII, кв. 570
УПИ XIII₁₆, кв.571а се преномерираща в УПИ LIV₁₆, кв. 570
УПИ XVII, кв.571а се преномерираща в УПИ LV, кв. 570



КАМАРА НА ИНЖЕНЕРИТЕ В ИНВЕСТИЦИОННОТО ПРОЕКТИРАНЕ
ПЪЛНА ПРОЕКТИРНА ПРАВОСПОСОБНОСТ
Регистрационен № 03386
инж. ТИХОМИР СТЕФАНОВ ПАНОВ
Проектант: ИНЖ. ТИХОМИР СТЕФАНОВ ПАНОВ




Възложител:
/за "АЛЖИ-БЮ-БИ/И/4003" ЕООД/



ВИК СХЕМА на СЪЩЕСТВУВАЩИ СЪОРЪЖЕНИЯ

към ЧИ на ПУП - ПЛАН ЗА РЕГУЛАЦИЯ
с цел обединяването на УПИ XXVI₁₆, кв. 571а и
УПИ XIX₆₀₈₆, кв. 570 в един нов урегулиран
поземлен имот със запазване на
отреждането "За производствени и
складови дейности",
гр. Велико Търново

М 1:1 000

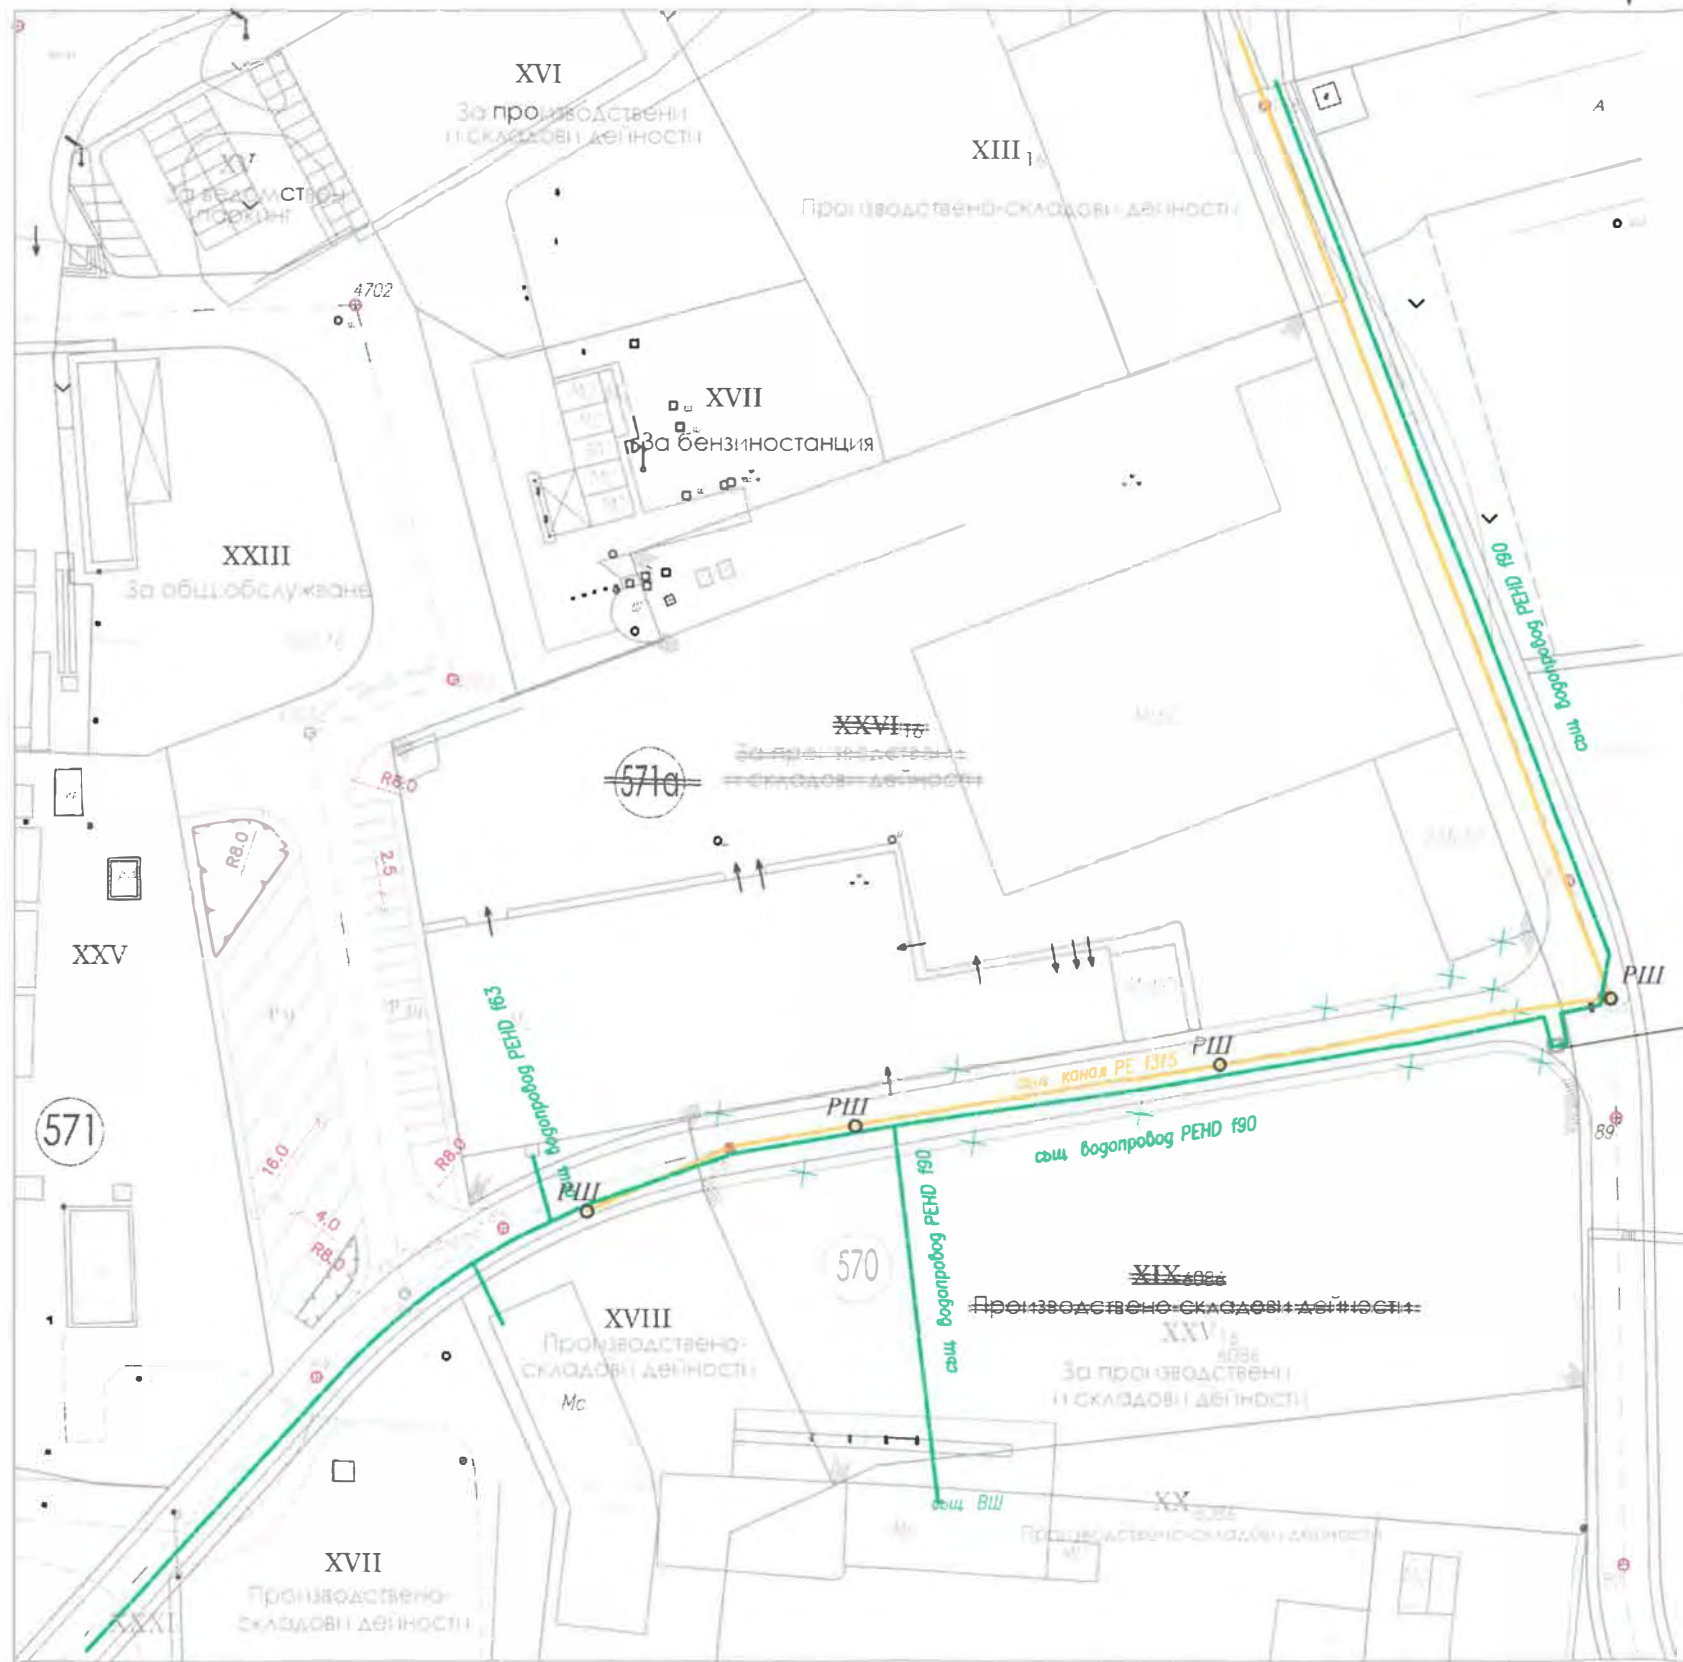

НОВА ВОДОМЕРНА ШАХТА
С ВОДОМЕРЕН ВЪЗЕЛ
1. С.К. - 4"
2. Комбиниран Водомер
Qn = 63m³/ч. и Qn = 2,5m³/ч.
3. О.К. - 4"
4. С.К. - 4"

ОДОБРЕН С РЕШЕНИЕ № 954.....
ОТ ПРОТОКОЛ № 39/28.04.2022г.
НА ВЕЛИКОТЪРНОВСКИ ОМЛАДИНСКИ
СЪВЕТ
ПРЕДСЕДАТЕЛ:
В. Спирджиев

"В и К - Йовковци" ООД
гр. В. Търново
СЪГЛАСУВАМ
Дата 18.03.22 Подпис

КАМАРА НА ИНЖЕНЕРИТЕ В ИНВЕСТИЦИОННОТО ПРОЕКТИРАНЕ
ПЪЛНА ПРОЕКТАНТОКА ПРАВОСПОСОБНОСТ
Регистрационен № 03306
инж. ХРИСТО
МАРИНОВ ИНДЖОВ
Секция: ВС
Проектант: инж. Христо Инджов
Подпис:

СЪГЛАСУВАЛ:
Геодезия: инж. Тихомир Ст. Панов

Възложител:
/за "АЛУМИНА ЕЛИТ 2003" ЕООД/