



Община Велико Търново

СЪОБЩЕНИЕ


Община Велико Търново на основание 128, ал. 3 и ал.5 от ЗУТ съобщава за изработен проект за :

Частично изменение на подробен устройствен план в обхвата УПИ VI-, „за производствено складови дейности“ от кв. 4 по кадастралния и регулационен план на с. Балван, община Велико Търново:

План за регулация - Разделяне на УПИ VI-, „за производствено складови дейности“ от кв. 4 на два нови УПИ XI-, „за производствено складови дейности“ и УПИ XII-, „за производствено складови дейности“ от кв. 4 по плана на с. Балван, община Велико Търново, за което в Дирекцията е заведена преписка, която прегледах и

Проекта се намира в стая № 520 на Община Велико Търново и може да бъде прегледан от заинтересованите **всеки работен ден от 8.30 до 12.00 часа**.

ПРОЕКТ ЗА ПУП
 ЧАСТИЧНА ПРОМЯНА НА УПИ VI ,кв 4
 по регулационния план на
 с.Балван, общ.В.Търново
 М = 1 : 1000

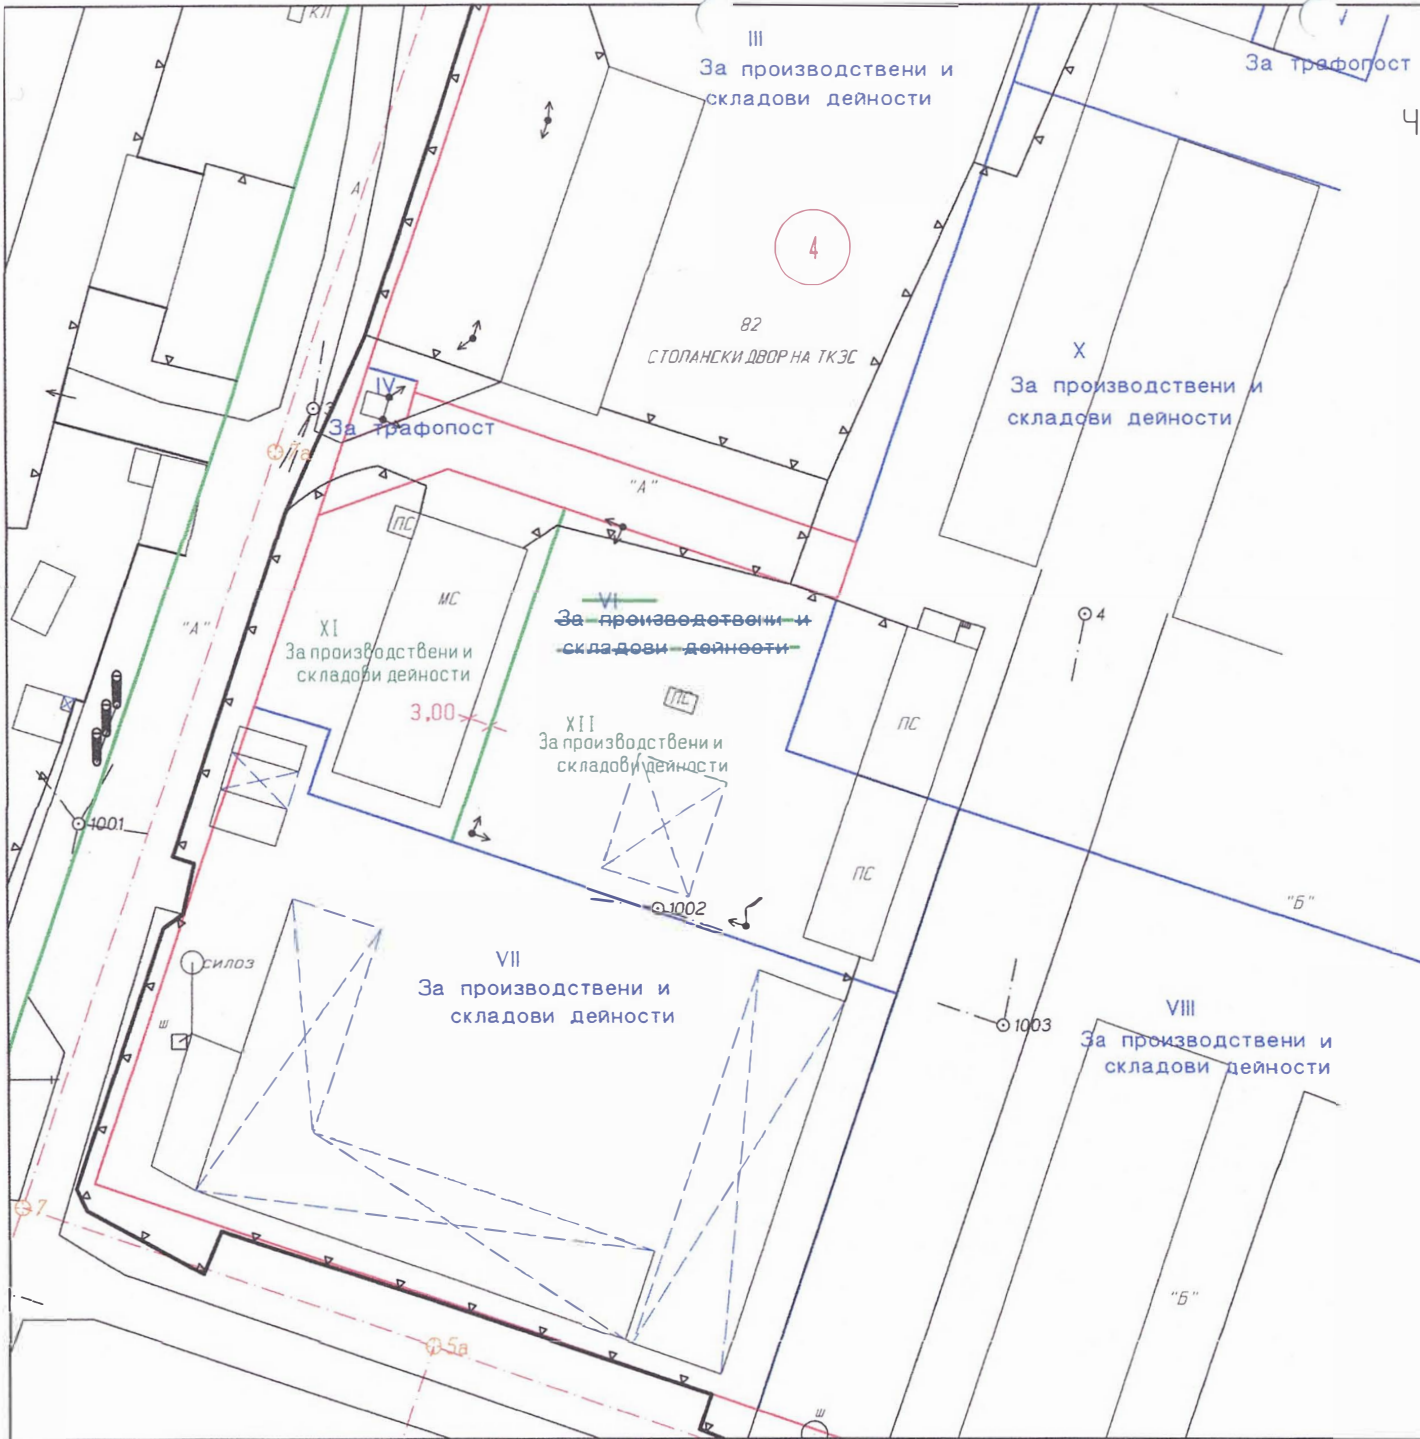

КАМАРА НА ИНЖЕНЕРИТЕ
 В ИНВЕСТИЦИОННОТО
 ПРОЕКТИРАНЕ
 ОГРАНИЧЕНА
 ПРОЕКТАНТСКА ПРАВОМОЩНОСТ

РЕГИСТРАЦИОНЕН № 17081

ИНЖ. ТОДОР
 БЛАГОТОВ КОРАНС

Част от проект
 по инвестиционен
 за ПУП

РЕГИОНАЛНА КАМАРА НА ИНЖЕНЕРИТЕ
 В ИНВЕСТИЦИОННОТО
 ПРОЕКТИРАНЕ
 ОГРАНИЧЕНА
 ПРОЕКТАНТСКА ПРАВОМОЩНОСТ

проектант

СД "Мережица 4" Т.Търново
 УправителТ.Цончев