



Община Велико Търново

СЪОБЩЕНИЕ

Община Велико Търново на основание 128, ал. 2 от ЗУТ съобщава за изработен проект за:

ПОДРОБЕН УСТРОЙСТВЕН ПЛАН - ПЛАН ЗА РЕГУЛАЦИЯ /ПУП-ПР/ за изменение на ПУП на гр. Килифарево, община Велико Търново, в обхвата на УПИ П-653, УПИ Ш-654а, УПИ IV-651 и УПИ VI-650 от кв. 58 и УПИ I-646а, УПИ VI-644, УПИ VII-647, УПИ VIII-647 и УПИ IX-646 от кв. 58а и улици с о.т. 222-231а-231-325 и о.т. 231-230-229-228 , с цел поставяне на вътрешните регулационни линии на урегулираните поземлени имоти в обхвата на разработката в съответствие с имотните граници на поземлените имоти по КККР на гр. Килифарево, при което се закриват части от улици с о.т. 222-231а-231-325 и о.т. 231-230-229-228 и се проектира нова улица с о.т.222а-222б-222в-230а-230 по границите на съществуваща задънена улица, към която се придават части от ПИ с идентификатори 36837.501.646 и 36837.501.652 по КККР на гр. Килифарево, за да се осигури минималната ширина от 3.5 м; образува се нов УПИ VIII-652, кв. 58 по ПУП на гр. Килифарево за ПИ с идентификатор 36837.501.652 по КККР на гр. Килифарево, а УПИ VI-644, УПИ VII-647 и УПИ VIII-647 от кв. 58а по ПУП на гр. Килифарево стават съответно на УПИ XI-644, УПИ X-50 и УПИ IX-49, кв. 58 по ПУП на гр. Килифарево. Проектът е изложен в стая № 11 на кметство Килифарево.

На основание чл.128, ал.5 ЗУТ в едномесечен срок от обнародването в „Държавен вестник“ заинтересованите лица могат да направят писмени възражения, предложения и искания по проекта до общинската администрация./публ. ДВ бр. 68/23.08.2022 г., стр. 42/

ПРОЕКТ за ЧИ на ПУП - ПР

на УПИ II - 653, к858, УПИ VIII - 647, к858А, гр.Килифарево, общ.В.Търново,
закриване на улици ОТ 222- 231А-231-325 и проектиране на нова улица ОТ 222а - 222б - 222в - 230а




 Секция: ГПИГ Част на проекта: по удостоверение за ППГ	КАМАРА НА ИНЖЕНЕРИТЕ В ИНВЕСТИЦИОННОТО ПРОЕКТИРАНЕ ПЪЛНА ПРОЕКТАНТСКА ПРАВОСПОСОБНОСТ Регистрационен № 03310
	Инж. ВАНЯ ЦАНЕВА ИВАНЧЕВА Подпис: ВАЖИ С ВАЛИДНО УДОСТОВЕРЕНИЕ ЗА ПИУ ЗА ТЕКУЩАТА ГОДИНА

1:1000

ТРАСИРОВЪЧЕН ПЛАН за ЧИ на ПУП - ПР

на УПИ II - 653, к8.58, УПИ VIII - 647, к8.58А, гр.Килифарево, общ.В.Търново,
закриване на улица ОТ 222- 231А-231-325 и проектиране на нова улица ОТ 222а - 222б - 222в - 230а

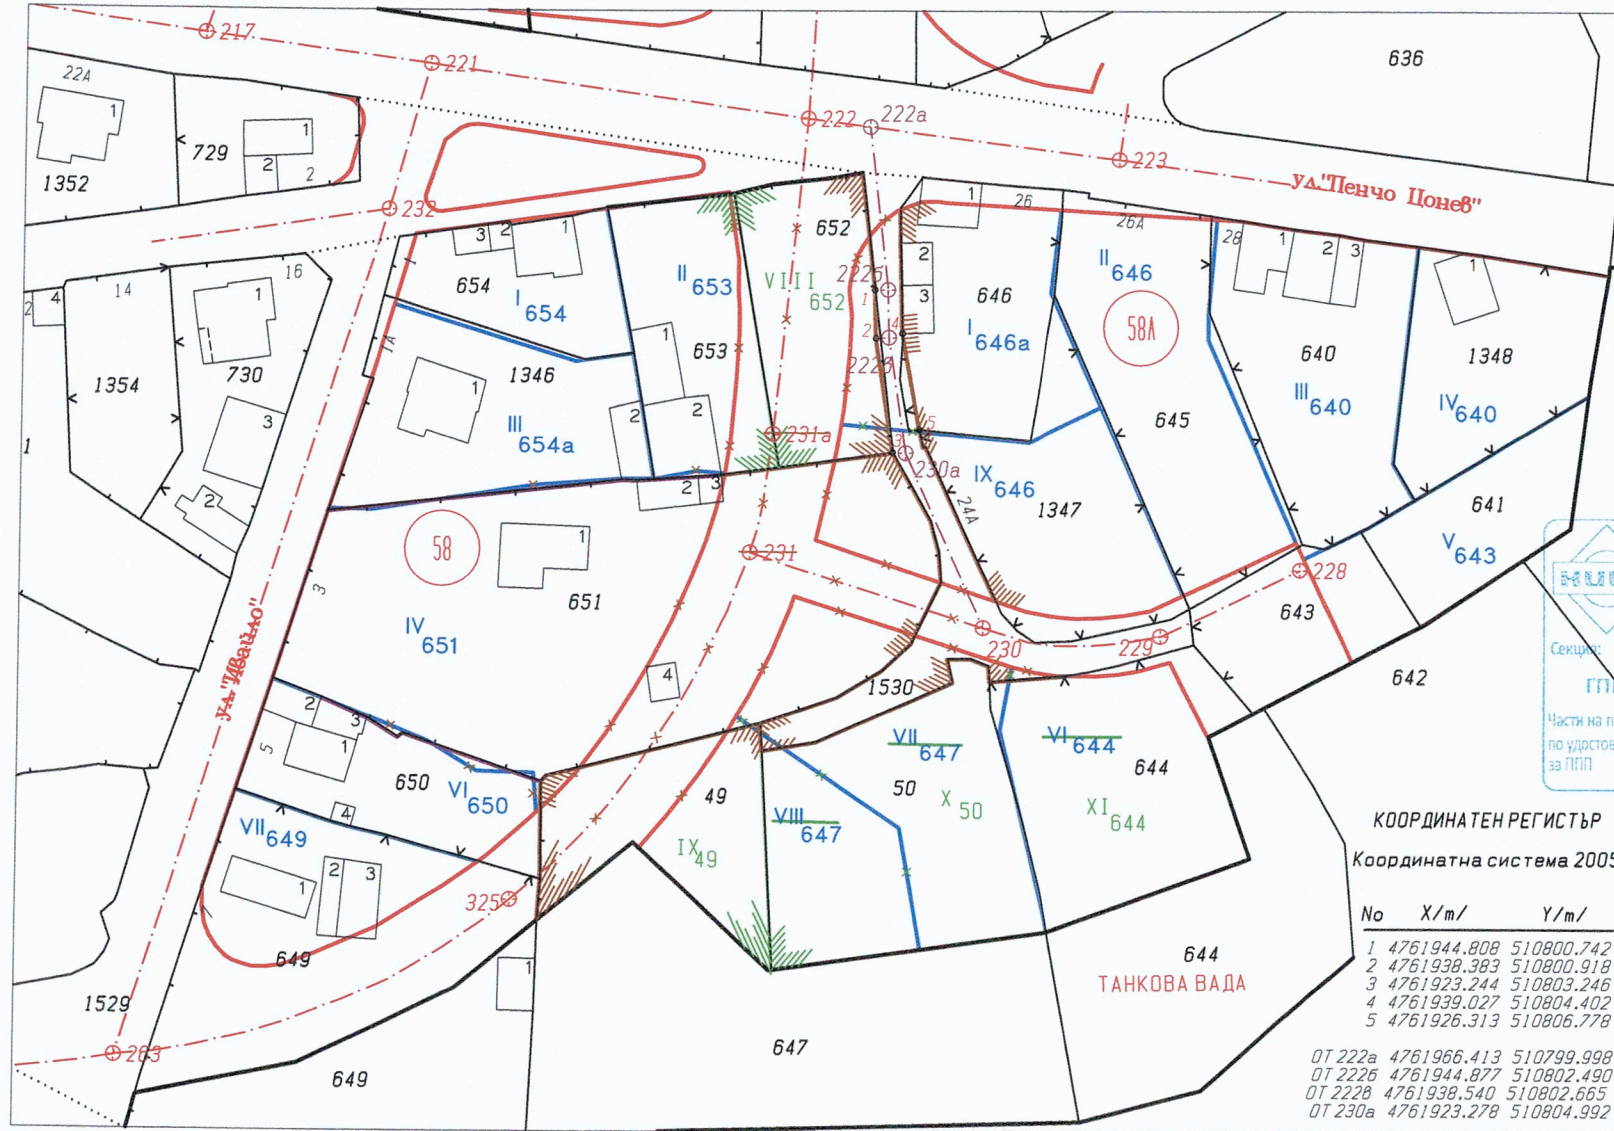

КАМАРА НА ИНЖЕНЕРИТЕ В ИНВЕСТИЦИОННОТО ПРОЕКТИРАНЕ
 ПЪЛНА ПРОЕКТАНТСКА ПРАВОСПОСОБНОСТ
 Регистрационен № 03310
 инж. ВАНЯ ЦАНЕВА-ИВАНЧЕВА
 Подпис: *[Signature]*
 ВАЖИ С ВАЛИДНО УДОСТОВЕРЕНИЕ ЗА ПЕЛЕН ЗА ТЕКУЩА ГОДИНА

КООРДИНАТЕН РЕГИСТЪР
 Координатна система 2005

No	X/m/	Y/m/
1	4761944.808	510800.742
2	4761938.383	510800.918
3	4761923.244	510803.246
4	4761939.027	510804.402
5	4761926.313	510806.778
ОТ 222а	4761966.413	510799.998
ОТ 222б	4761944.877	510802.490
ОТ 222в	4761938.540	510802.665
ОТ 230а	4761923.278	510804.992

1:1000

1 см = 10 м