

Препис-извлечение от Протокол № 46
от заседание на Общински съвет,
проведено на 27.10.2022 г.

ОТНОСНО: Одобряване на Проект за подробен устройствен план-парцеларен план за обект:
Вътрешна канализационна мрежа с ПСОВ в Кълиновски манастир „Свети Никола“ в частта
на ПИ с идентификатори: 10553.159.1, 10553.159.11 и ПИ 10553.159.10 по КККР на с.
Велчево, общ. Велико Търново.

РЕШЕНИЕ № 1144

На основание чл.21, ал.1, т.11 от ЗМСМА, чл. 129, ал.1 и чл.110, ал.1, т.5 от Закон за устройство на територията (ЗУТ) и Решение № 88 от Протокол № 7/07.09.2022г. на Експертния съвет по устройство на територията при Община Велико Търново, Великотърновския общински съвет одобрява:

Проект за подробен устройствен план-парцеларен план за обект Вътрешна канализационна мрежа с ПСОВ в Кълиновски манастир „Свети Никола“ в частта на ПИ с идентификатори: 10553.159.1, 10553.159.11 и ПИ 10553.159.10 по КККР на с. Велчево, общ. Велико Търново:

Трасето започва от вградена ПСОВ, разположена в ПИ с идентификатор 10553.159.1 /представляващ Държавна частна собственост, вид територия - Горска, с НТП „Друг вид дървопроизводителна гора“/, пресминава през ПИ с идентификатор 10553.159.11 /представляващ публична общинска собственост, вид територия - Територия на транспорта, с НТП „за местен път“/, след това пресминава през ПИ с идентификатор 10553.159.10 /Държавна частна собственост, вид територия Горска с НТП „Друг вид дървопроизводителна гора“/ и достига до р. Веселина.

На основание чл. 215 от ЗУТ решението подлежи на обжалване в 30-дневен срок от обнародването му в „Държавен вестник“, чрез Великотърновски Общински съвет пред Административен съд - Велико Търново.

заличен на
основание чл.59,
ал.1 от ЗЗЛД


ВЯРНО:

/М. Филипова/

заличен на
основание чл.59,
ал.1 от ЗЗЛД

ВЕНЦИСЛАВ СПИРДОНОВ
ПРЕДСЕДАТЕЛ
ОБЩИНСКИ СЪВЕТ


Координатна система БГС 2005
Височинна система Балтийска

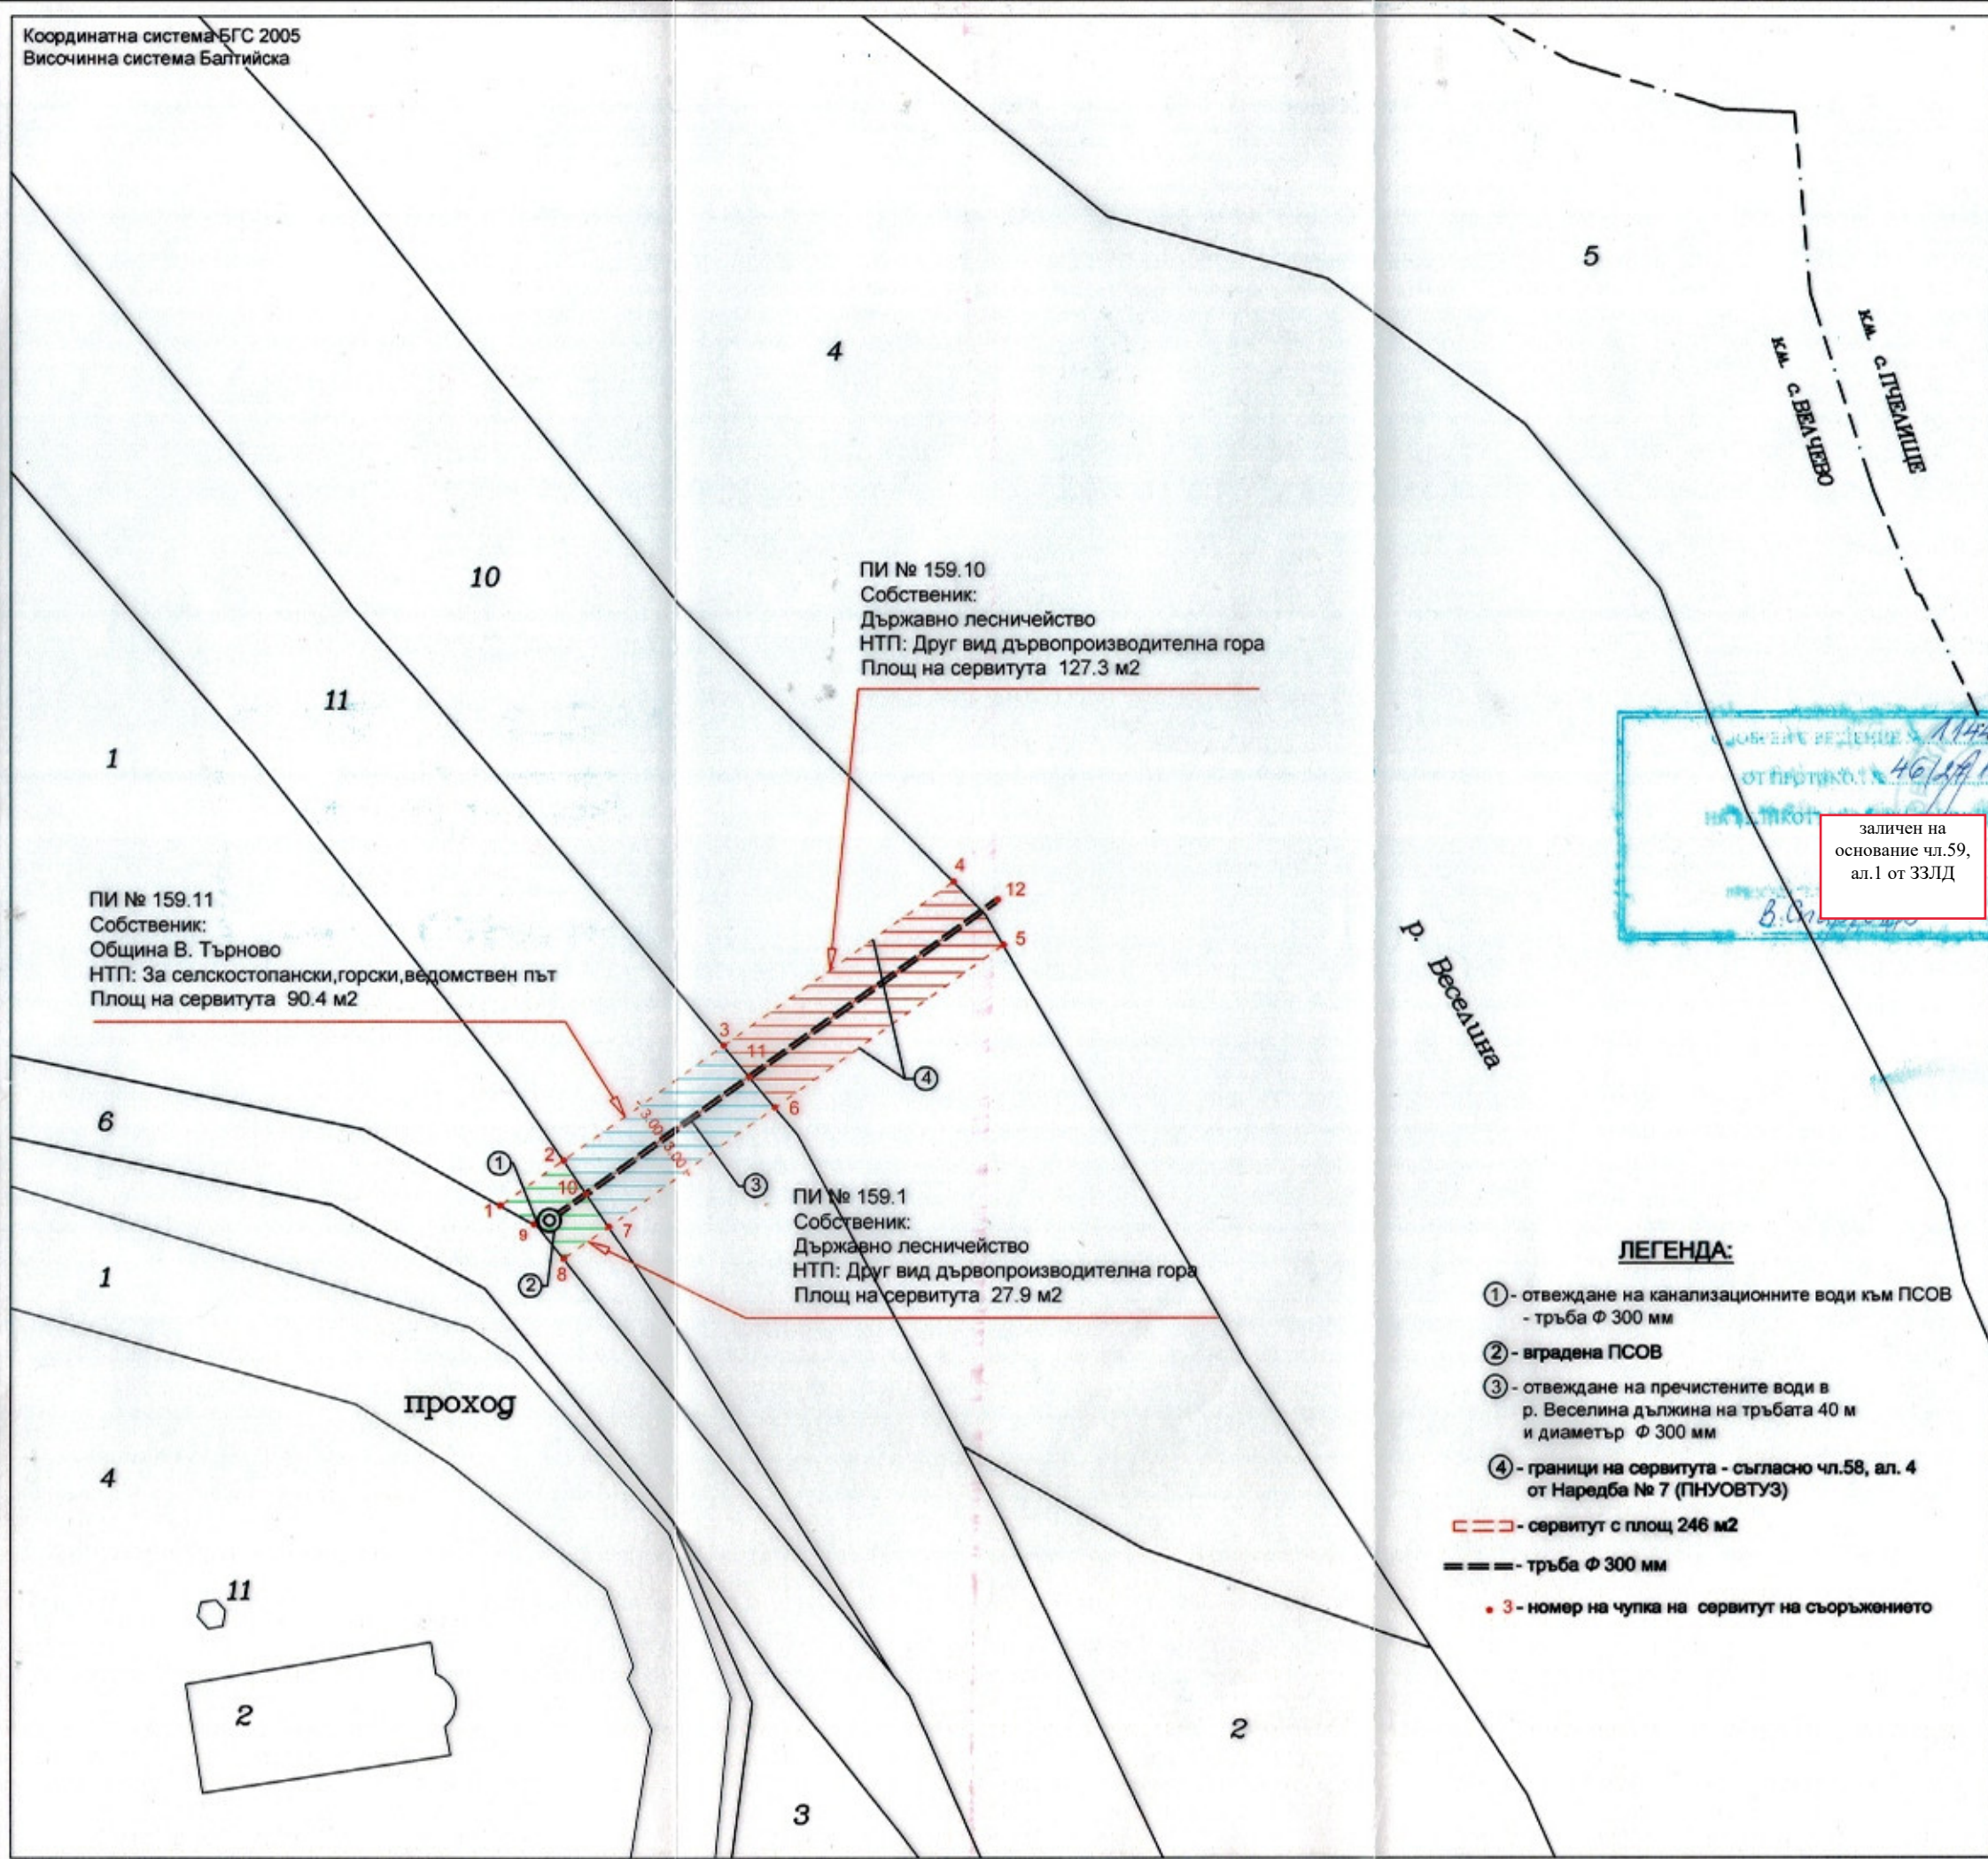

ПИ № 159.10
Собственик:
Държавно лесничество
НТП: Друг вид дървопроизводителна гора
Площ на сервитута 127.3 м2

ПИ № 159.11
Собственик:
Община В. Търново
НТП: За селскостопански, горски, ведомствен път
Площ на сервитута 90.4 м2

ПИ № 159.1
Собственик:
Държавно лесничество
НТП: Друг вид дървопроизводителна гора
Площ на сервитута 27.9 м2

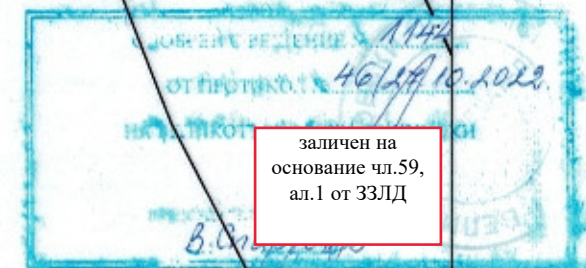

заличен на
основание чл.59,
ал.1 от ЗЗЛД

- ЛЕГЕНДА:**
- ① - отвеждане на канализационните води към ПСОВ - тръба Φ 300 мм
 - ② - вградена ПСОВ
 - ③ - отвеждане на пречистените води в р. Веселина дължина на тръбата 40 м и диаметър Φ 300 мм
 - ④ - граници на сервитута - съгласно чл.58, ал. 4 от Наредба № 7 (ПНУОВТУЗ)
 - сервитут с площ 246 м2
 - == - тръба Φ 300 мм
 - 3 - номер на чулка на сервитут на съоръжението

КООРДИНАТЕН РЕГИСТЪР НА ЧУПКИТЕ
на характерни точки от сервитута на съоръжението

Координатна система БГС - 2005

№	X	Y
1	4760439.900	520058.837
2	4760443.271	520063.562
3	4760451.849	520075.585
4	4760464.117	520092.782
5	4760459.397	520096.498
6	4760447.236	520079.451
7	4760438.305	520066.933
8	4760435.911	520063.576
9	4760438.503	520061.341
10	4760440.788	520065.247
11	4760449.542	520077.518
12	4760462.779	520096.073

Координатна система ETRS 89.0 (Географски координати)

№	B	L
1	42° 58' 45.24"	25° 44' 45.34"
2	42° 58' 45.35"	25° 44' 45.55"
3	42° 58' 45.63	25° 44' 46.08"
4	42° 58' 46.02	25° 44' 46.84"
5	42° 58' 45.87"	25° 44' 47.01"
6	42° 58' 45.48"	25° 44' 46.25"
7	42° 58' 45.19"	25° 44' 45.70"
8	42° 58' 45.11"	25° 44' 45.55"
9	42° 58' 45.20"	25° 44' 45.45"
10	42° 58' 45.27"	25° 44' 45.62"
11	42° 58' 45.55"	25° 44' 46.17"
12	42° 58' 45.98"	25° 44' 46.99"

автор на проекта: **НЕФИА ООД**



Обект: Пречиствателна станция ПСОВ и отводящ канал в Капиновски манастир "Св. Никола" в част от ПИ № 10553.159.1 в землището на с. Велчево, общ. В. Търново,

Възложител: "ВЕЛИКОТЪРНОВСКА СВЕТА МИТРОПОЛИЯ"

ПРОЕКТ ЗА ИЗМЕНЕНИЕ НА ККР НА ЗЕМЛИЩЕ с. ВЕЛЧЕВО (одобрена със заповед № РД - 18-755/24.11.2017 г. и заповед за изменение № КД - 14 - 56/06.07.2021 г. на АГКК)

Част: Геодезия **М 1:500**

Фаза: ПУП - Парцеларен план
Окончателен проект

проектант:

заличен на основание
чл.59, ал.1 от ЗЗЛД