




# Община Велико Търново

## СЪОБЩЕНИЕ

Община Велико Търново на основание чл.128 от ЗУТ съобщава на заинтересованите лица, че е изработен проект за изменение на ПУП- план за регулация в обхвата на УПИ I-376 и УПИ II-377 от кв.112 и улица с о.т.224-222-247 по ПУП на с.Хотница, общ.Велико Търново, с цел поставяне на страничната регулационна линия между УПИ I-376 и УПИ II-377 от кв.112 по ПУП на с.Хотница по имотната граница на ПИ №376 и поставяне на част от уличната регулационна линия на УПИ I-376, кв.112 към улица с о.т.224-223-222-247 по имотните граници на ПИ №376, кв.112 по ПУП на с.Хотница, общ.Велико Търново.

Проектът за изменение на ПУП на Община Велико Търново е на разположение, за запознаване с него в сградата на Община Велико Търново, стая 516 всеки работен ден от 8:30 до 12:30 ч.

ПРОЕКТ ЗА ЧИ на ПУП-  
 план за регулация  
 за УПИ I-376 кв.112  
 по плана на с.Хотница  
 М 1:1000

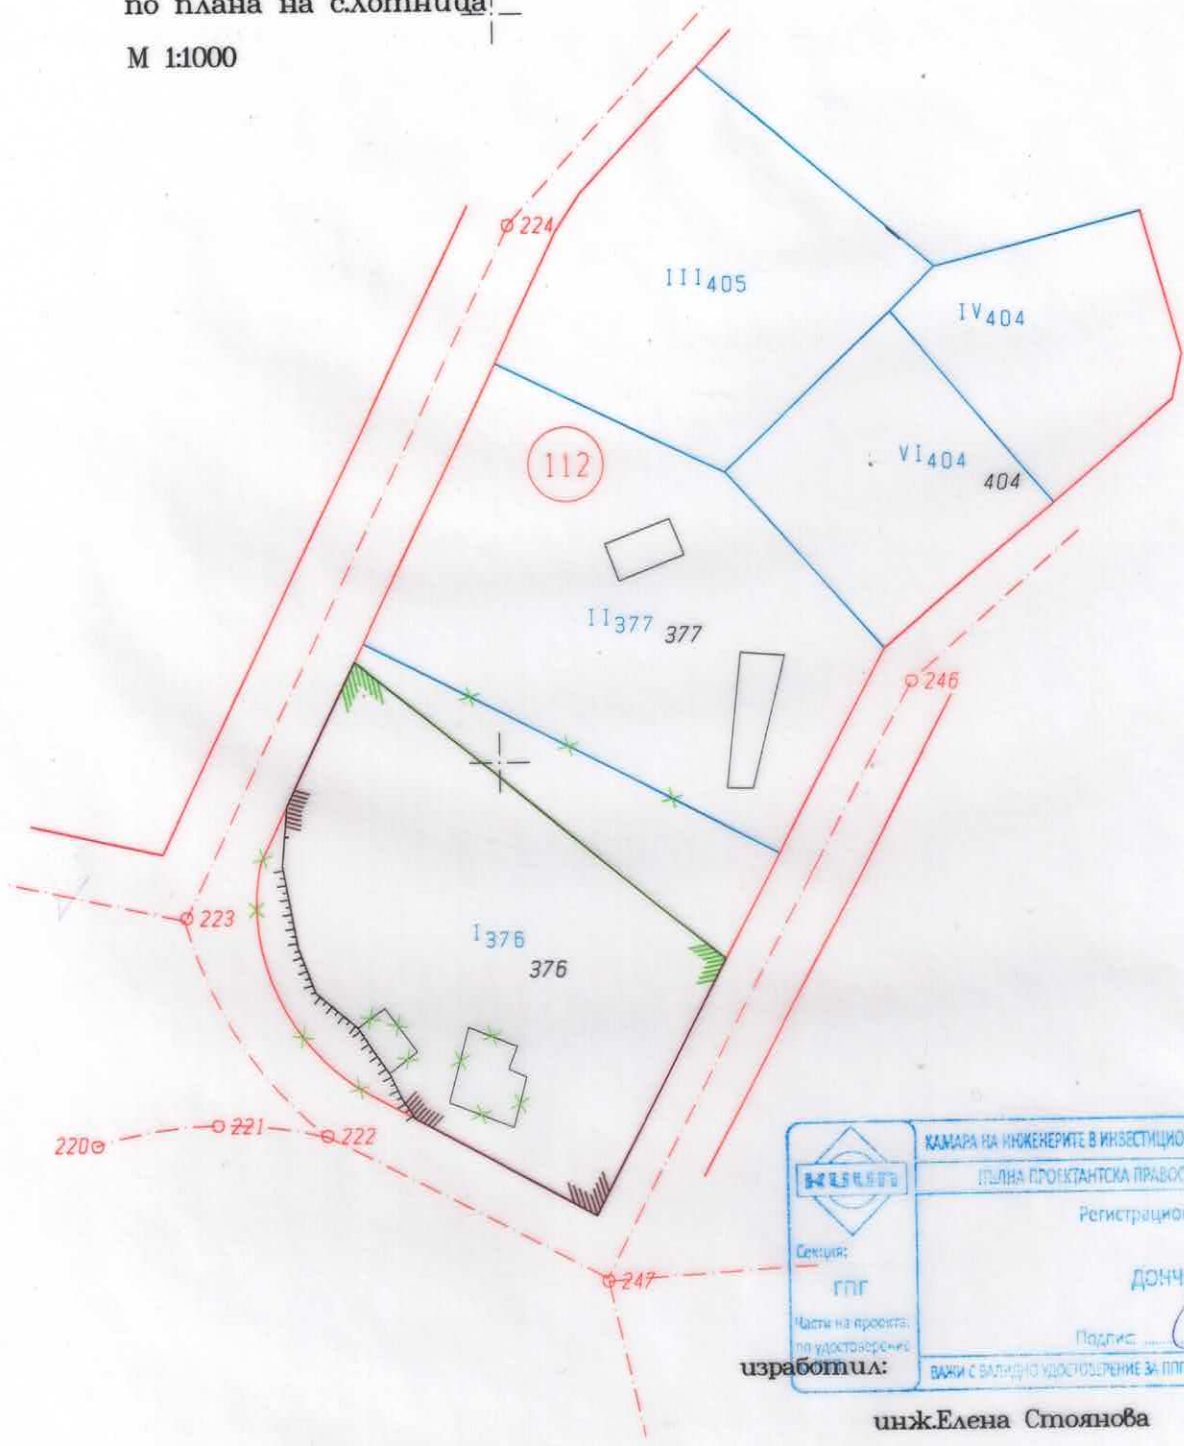

 Секция: ГПГ Част на проекта: по удостоверение	КАМАРА НА ИНЖЕНЕРИТЕ В ИНВЕСТИЦИОННОТО ПРОЕКТИРАНЕ ПЪЛНА ПРОЕКТАНТСКА ПРАВОСПОСОБНОСТ Регистрационен № 17066
	инж. ЕЛЕНА ДОНЧЕВА-СТОЯНОВА Подпис: 
изработил:	ВАЖИ С ВАЛИДНО УДОСТОВЕРЕНИЕ ЗА ПОП ЗА ТЕКУЩАТА ГОДИНА

инж. Елена Стоянова