

## О Б Я В Л Е Н И Е


Община Велико Търново на основание чл.128, ал.2 от ЗУТ оповестява:

Обявление обнародвано в „Държавен вестник“ в брой 23/ 14.03.2023г., стр. 63-64 със следното съдържание:

„Община Велико Търново на основание чл.128, ал.1 ЗУТ съобщава, че е изработен проект за подробен устройствен план- Парцеларен план за трасе на линеен обект на техническата инфраструктура по чл.64, ал.1, т.4 от ЗУТ, представляващ подземна кабелна линия 0,4 кV, разположено в ПИ с идентификатори 20242.33.32, 20242.33.199 и 20242.35.21 по КККР на град Дебелец, с цел създаване на устройствена основа за външно електрозахранване на ПИ с идентификатор 20242.35.15 по КККР на град Дебелец от МТП “Вятъра“.

Проектът се намира в Кметство град Дебелец, стая № 8.

Съгласно чл.128, ал.5 от ЗУТ заинтересованите лица могат да направят писмени възражения, предложения и искания по проекта до Кмета на Община Велико Търново в едномесечен срок от обнародването в Държавен вестник.“

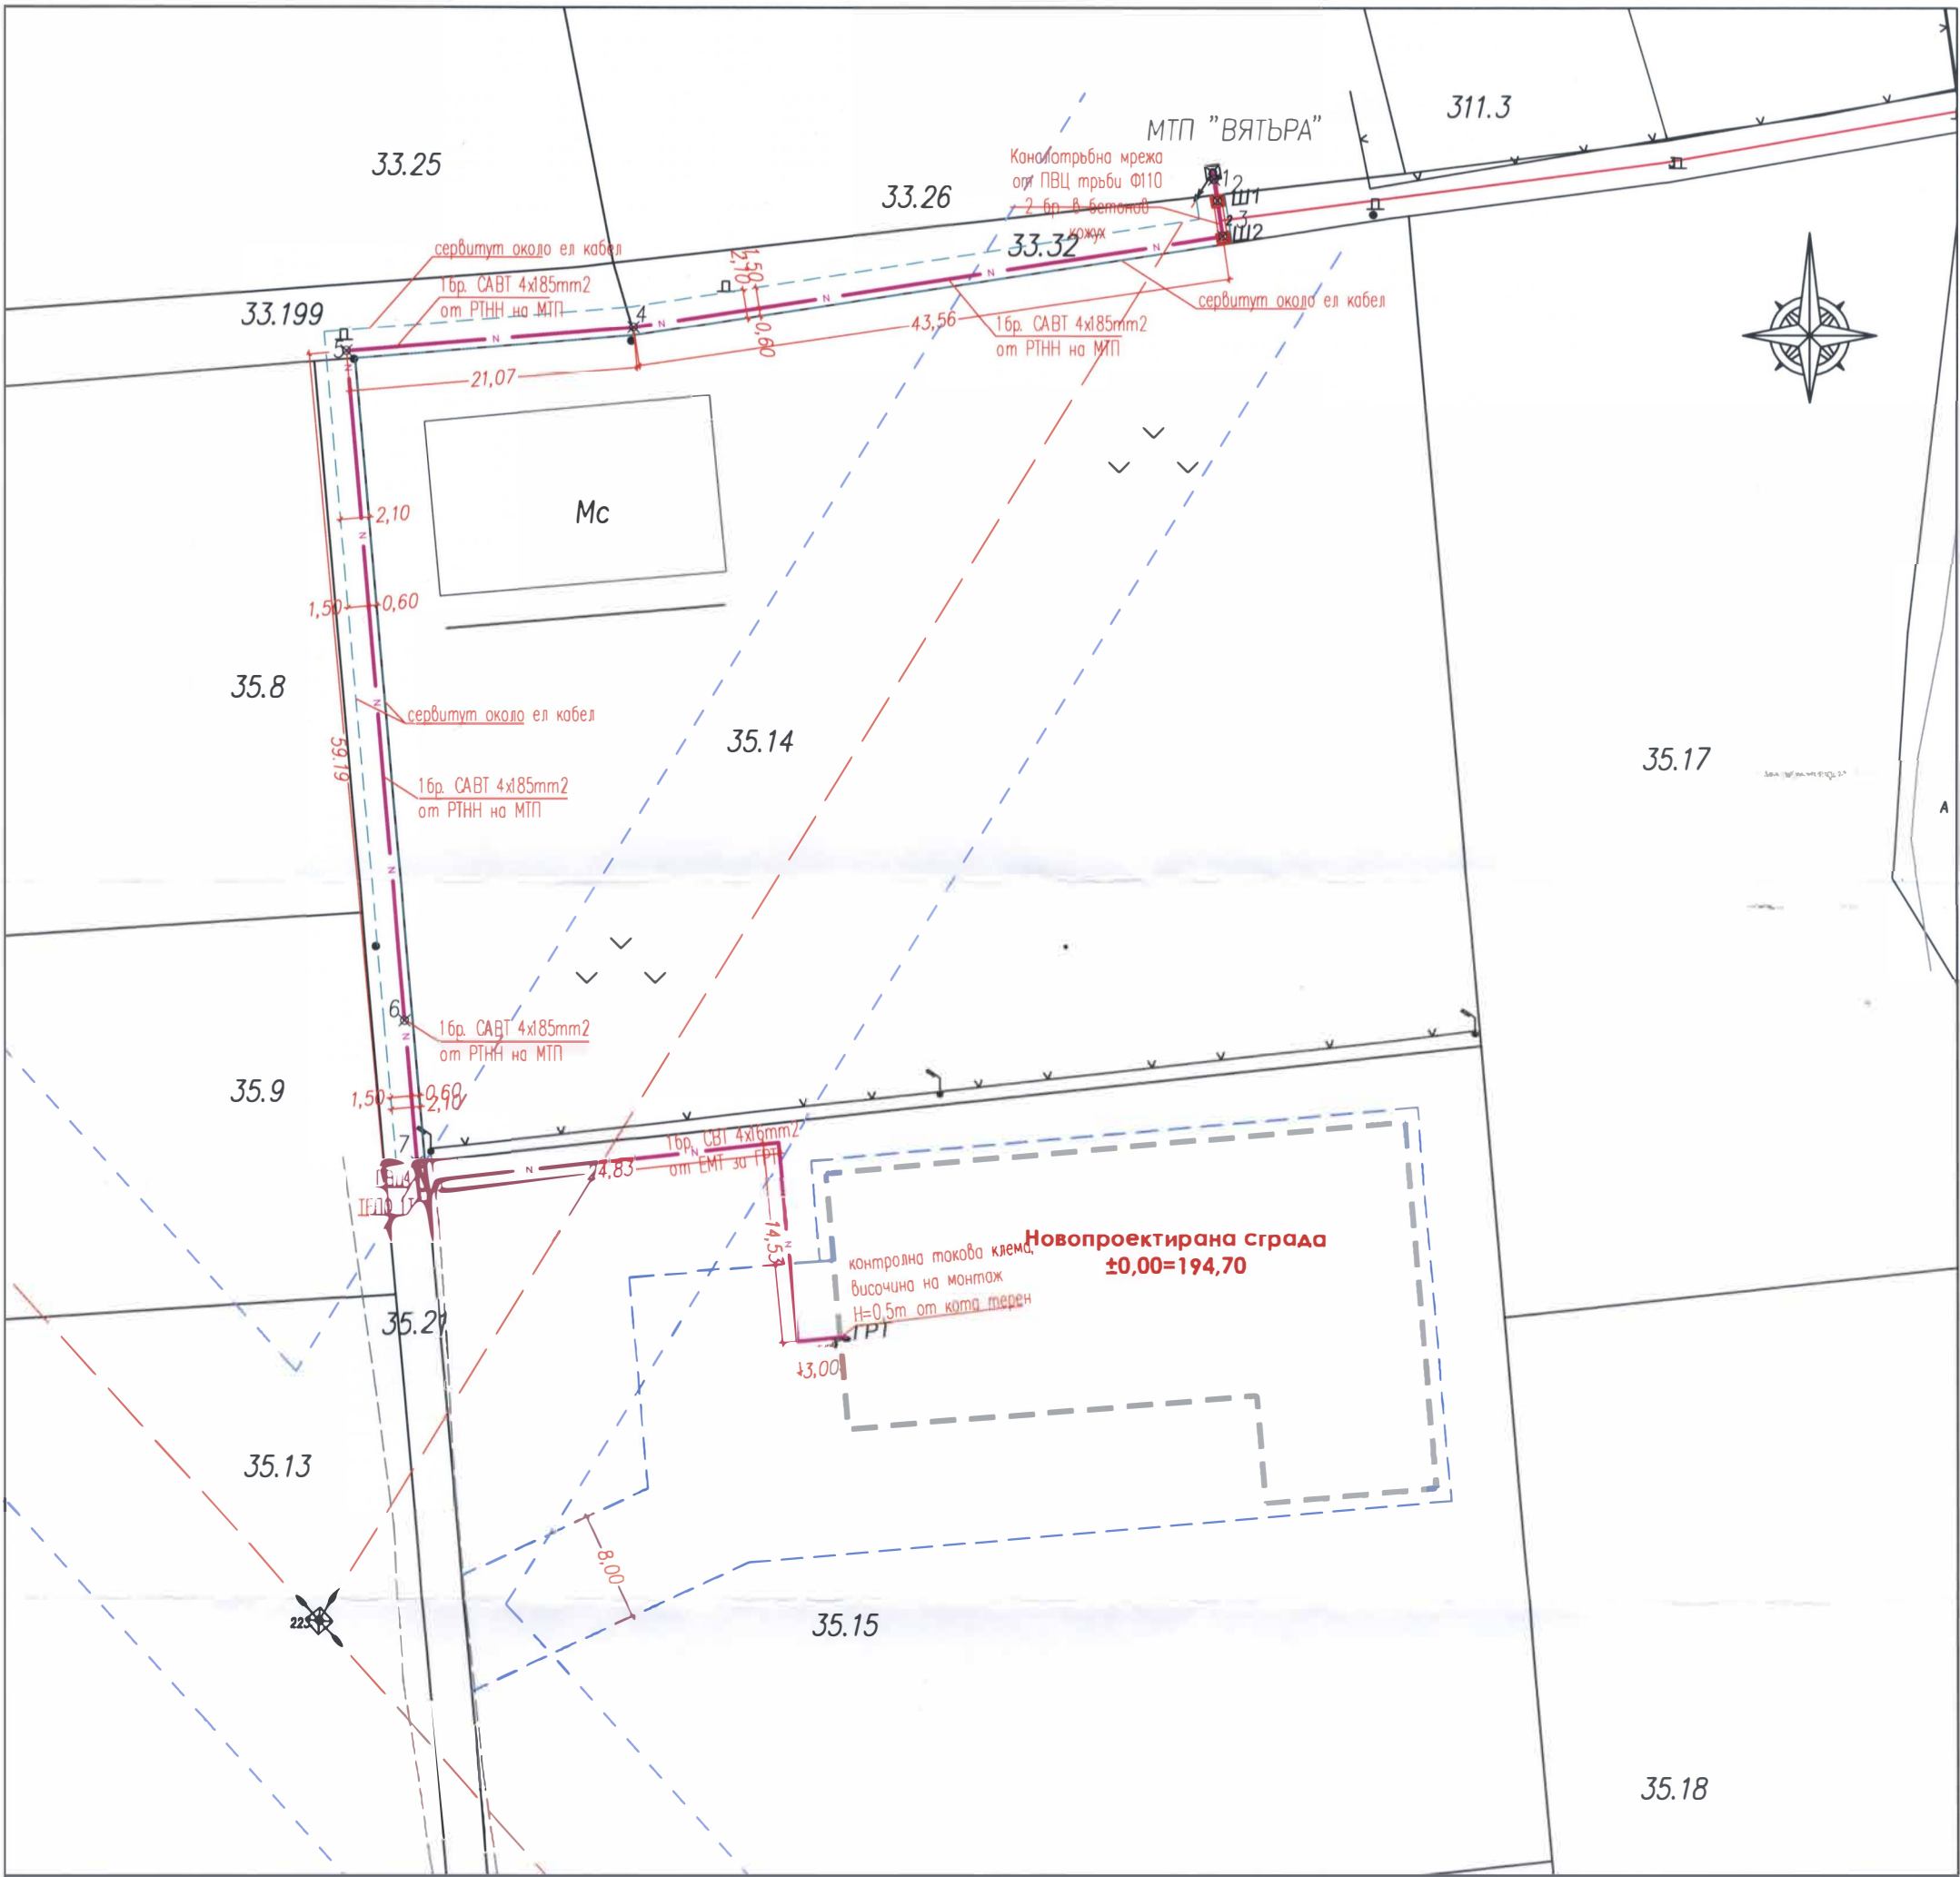

Координатна система БГС 2005 - кадастрална  
 Височинна система - Балтийска

**ПАРЦЕЛАРЕН ПЛАН към ВЪНШНО ЕЛ ЗАХРАНВАНЕ на  
 СКЛАД за ПРОМИШЛЕНИ СТОКИ и МАГАЗИН в ПИ  
 20242.35.15, гр.ДЕБЕЛЕЦ, ОБЩИНА ВЕЛИКО ТЪРНОВО**

**М 1:500**

**ИЗХОДНИ ДАННИ**

N	X /север,м/	Y /изток,м/	H /кота,м/
PT 1	4768100.893	510883.181	201.49
PT 2	4768032.129	510892.634	195.59

Изходен нивелачен репер рт 2 с кота 195.59м!

**ТРАСИРОВЪЧНИ ДАННИ**

N	X /север,м/	Y /изток,м/
1	4768117.012	510948.270
2	4768115.460	510948.542
3	4768112.899	510948.943
4	4768105.855	510905.949
5	4768103.928	510884.970
6	4768055.316	510889.627
7	4768045.036	510890.616

— кабел тип САВТ 4\*185 мм²  
 - - - - - сервит около ел кабел

КАМАРА НА ИНЖЕНЕРИТЕ В ИНВЕСТИЦИОННОТО ПРОЕКТИРАНЕ  
**НИИИП**  
 ПЪЛНА ПРОЕКТАНСКА ПРАВОСПОБЕЧНОСТ  
 Регистрационен № 03338  
 инж. ТИХОМИР  
 ПЕТРОВИЧ ПАНОВ  
 Подпис: *[Signature]*  
 ВАЖИ С ВАЛИДНО УПОМОТВАНЕ ЗА ПИИ ЗА ТЪРНОВО ОБЩИНА

ВЪЛЖИТЕЛ: ..... /за "ТЕРА - СИМ" ООД/