





Община Велико Търново

СЪОБЩЕНИЕ

Община Велико Търново на основание чл.128 от ЗУТ съобщава на заинтересованите лица, че е изработен проект за изменение на ПУП- план за застрояване в обхвата на УПИ II – 5453 от кв. 360А на гр. Велико Търново, с цел създаване на градоустройствена основа за застрояване с жилищна сграда.

Проектът за изменение на ПУП на Община Велико Търново е на разположение, за запознаване с него в сградата на Община Велико Търново, стая 520 всеки работен ден от 8:30 д о 12:30 ч.

ЧИ на ПУП - ПРЗ (План за застрояване) М 1:500

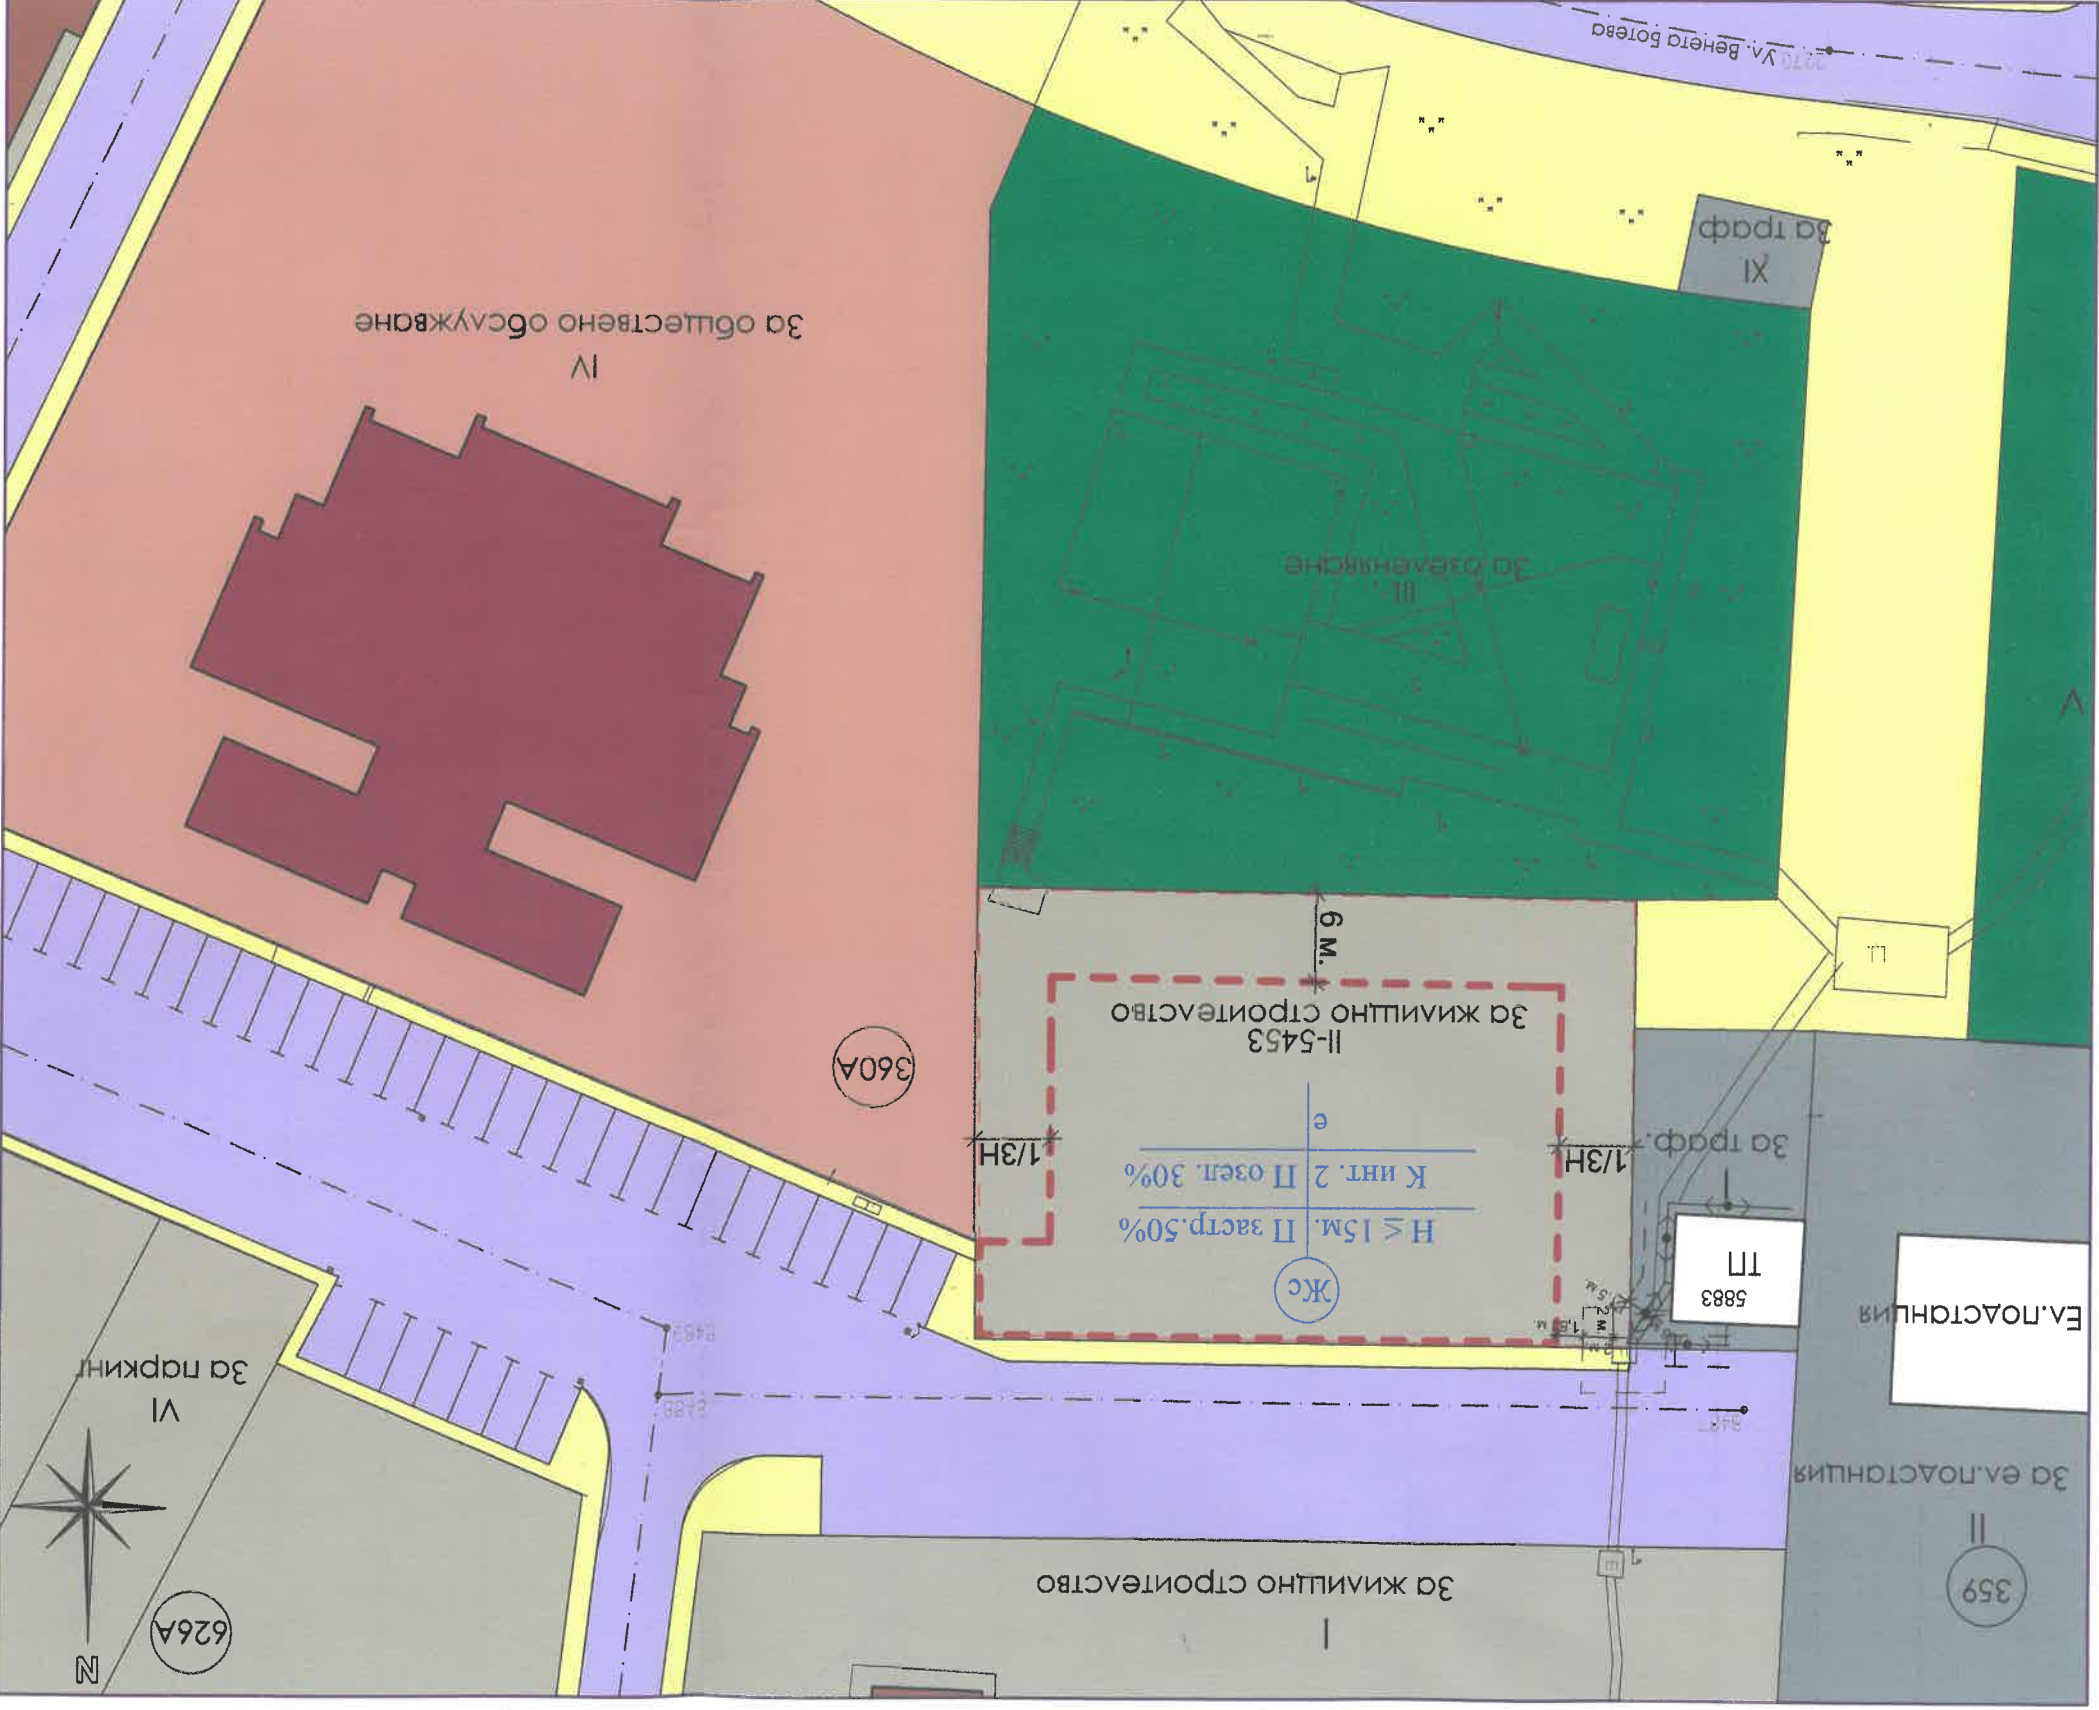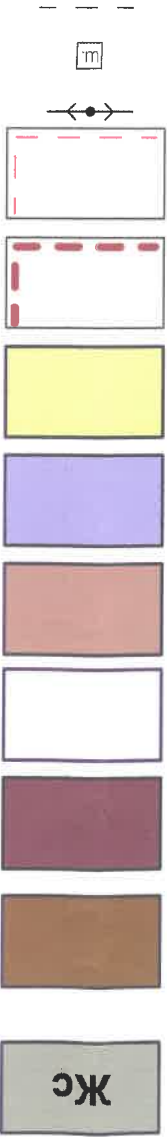

номер на квартал	номер на имот или на урегулиран поземлен имот	ЖС	за жилищно стр.	поземлен имот с установено предназначение	задръжителна	максимална височина в м.	възможна "от-до"	плътност на застрояване	К инт.	минимална озеленена площ	свободно-е	свързано в два съседни имота-д	свързано-с
360A	II - 5453	ЖС	за жилищно стр.	поземлен имот с установено предназначение	задръжителна	15 м.	възможна "от-до"	50%	К инт.	30%	свободно-е	свързано в два съседни имота-д	свързано-с
				Устройствена зона				градоустройствени параметри					
				Устройствена зона				Начин на застрояване					

ЖС

- Устройствена жилищна зона с преобладаващо застрояване със средна височина, плътност и интензивност

- Жилишни сгради (съществуващи)

- Обществени сгради (съществуващи)

- Запазващи се сгради (съществуващи)

- ПИ за социална инфраструктура

- Обслужващи улици

- Тротари и пешеходни площи

- Ограничителни линии на застрояване

- Подземно застрояване

- Електропровода и сри в кабелно тръбна система (съществуващи)

- Съществуваща шахта

- Сервитут на същ. ел. съоръжения

Обект: ЧИ на ПУП - ПРЗ на УПИ II - 5453, кв. 360А, гр. В. Търново

Свържание: План за застрояване

Въложител: "ПЛАНЕКС ИНФРАСТРУКТУРА" ЕООД

Съставил: д-р арх. Др. Иосифов

Проектна част: Архитектура

ФАЗА: ЧИ на ПУП

Масшаб: 1:500

Дата: 08.2023 г.

Лист: 1/1